
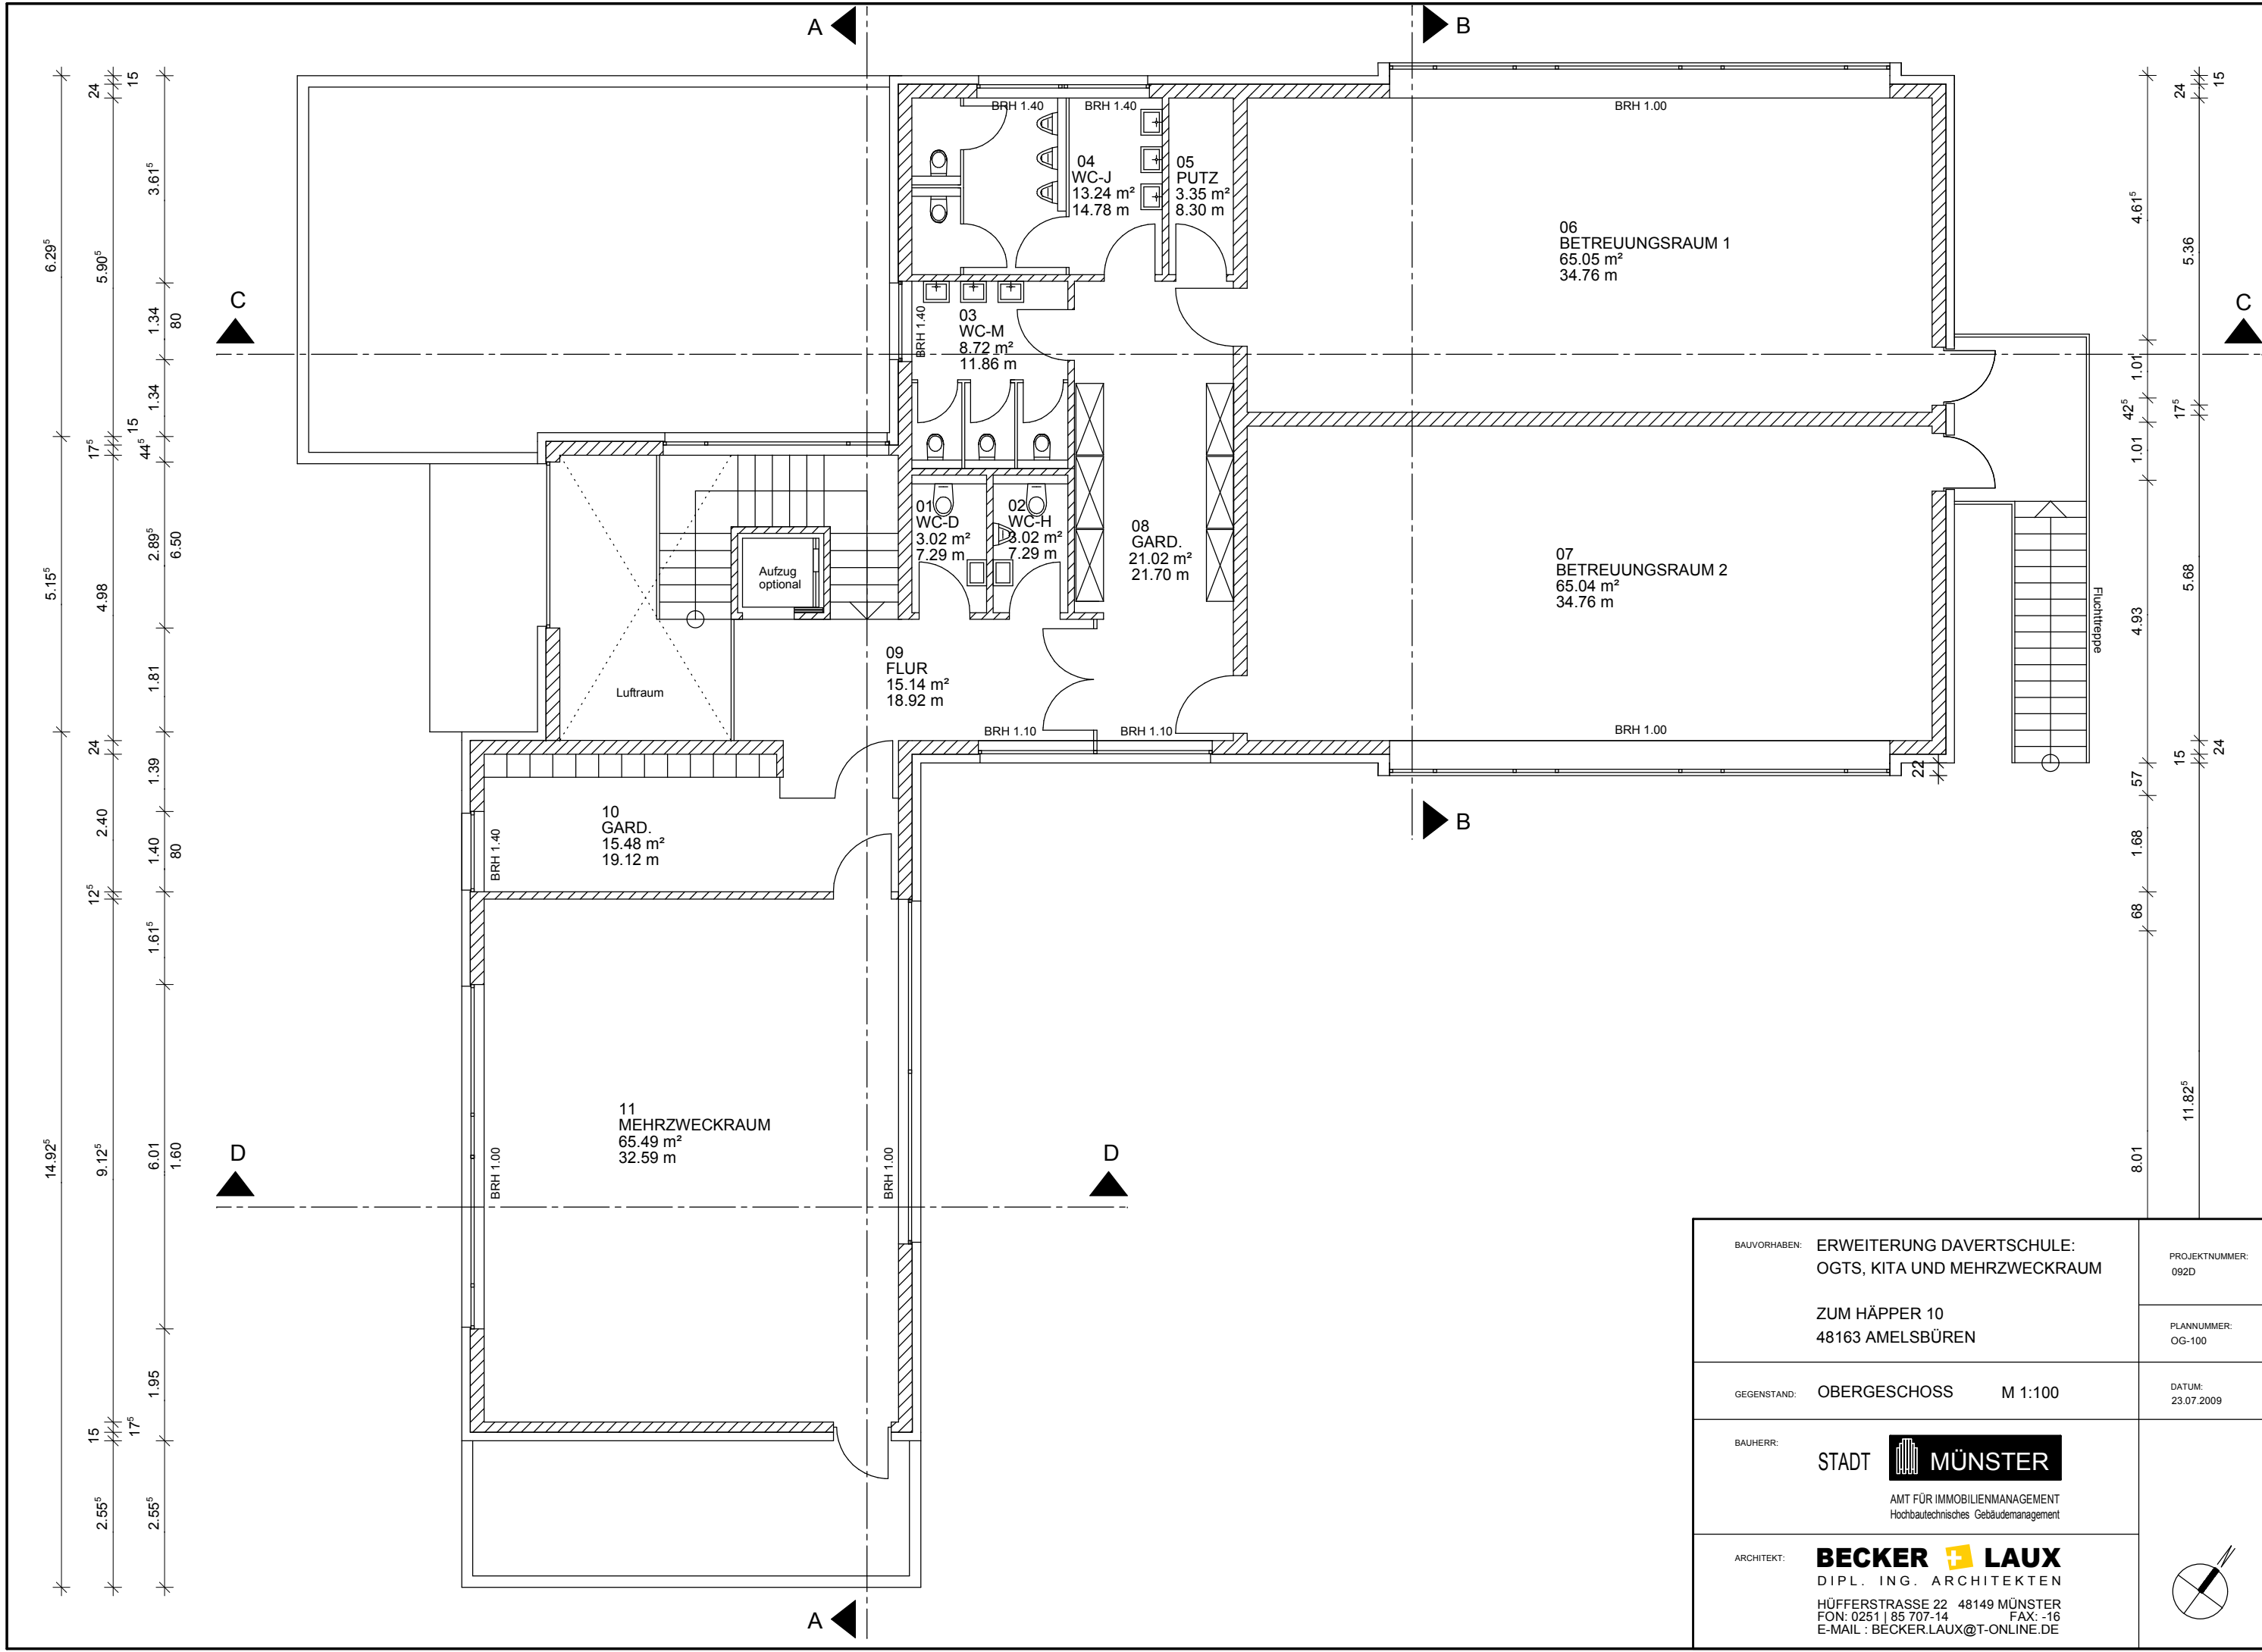


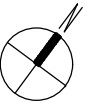

BAUVORHABEN:	ERWEITERUNG DAVERTSCHULE: OGTS, KITA UND MEHRZWECKRAUM ZUM HÄPPER 10 48163 AMELSBÜREN	PROJEKTNUMMER: 092D
		PLANNUMMER: OG-100
GEGENSTAND:	OBERGESCHOSS M 1:100	DATUM: 23.07.2009
BAUHERR:	STADT  MÜNSTER AMT FÜR IMMOBILIENMANAGEMENT Hochbautechnisches Gebäudemanagement	
ARCHITEKT:	BECKER + LAUX DIPL. ING. ARCHITEKTEN HÜFFERSTRASSE 22 48149 MÜNSTER FON: 0251 85 707-14 FAX: -16 E-MAIL : BECKER.LAUX@T-ONLINE.DE	