




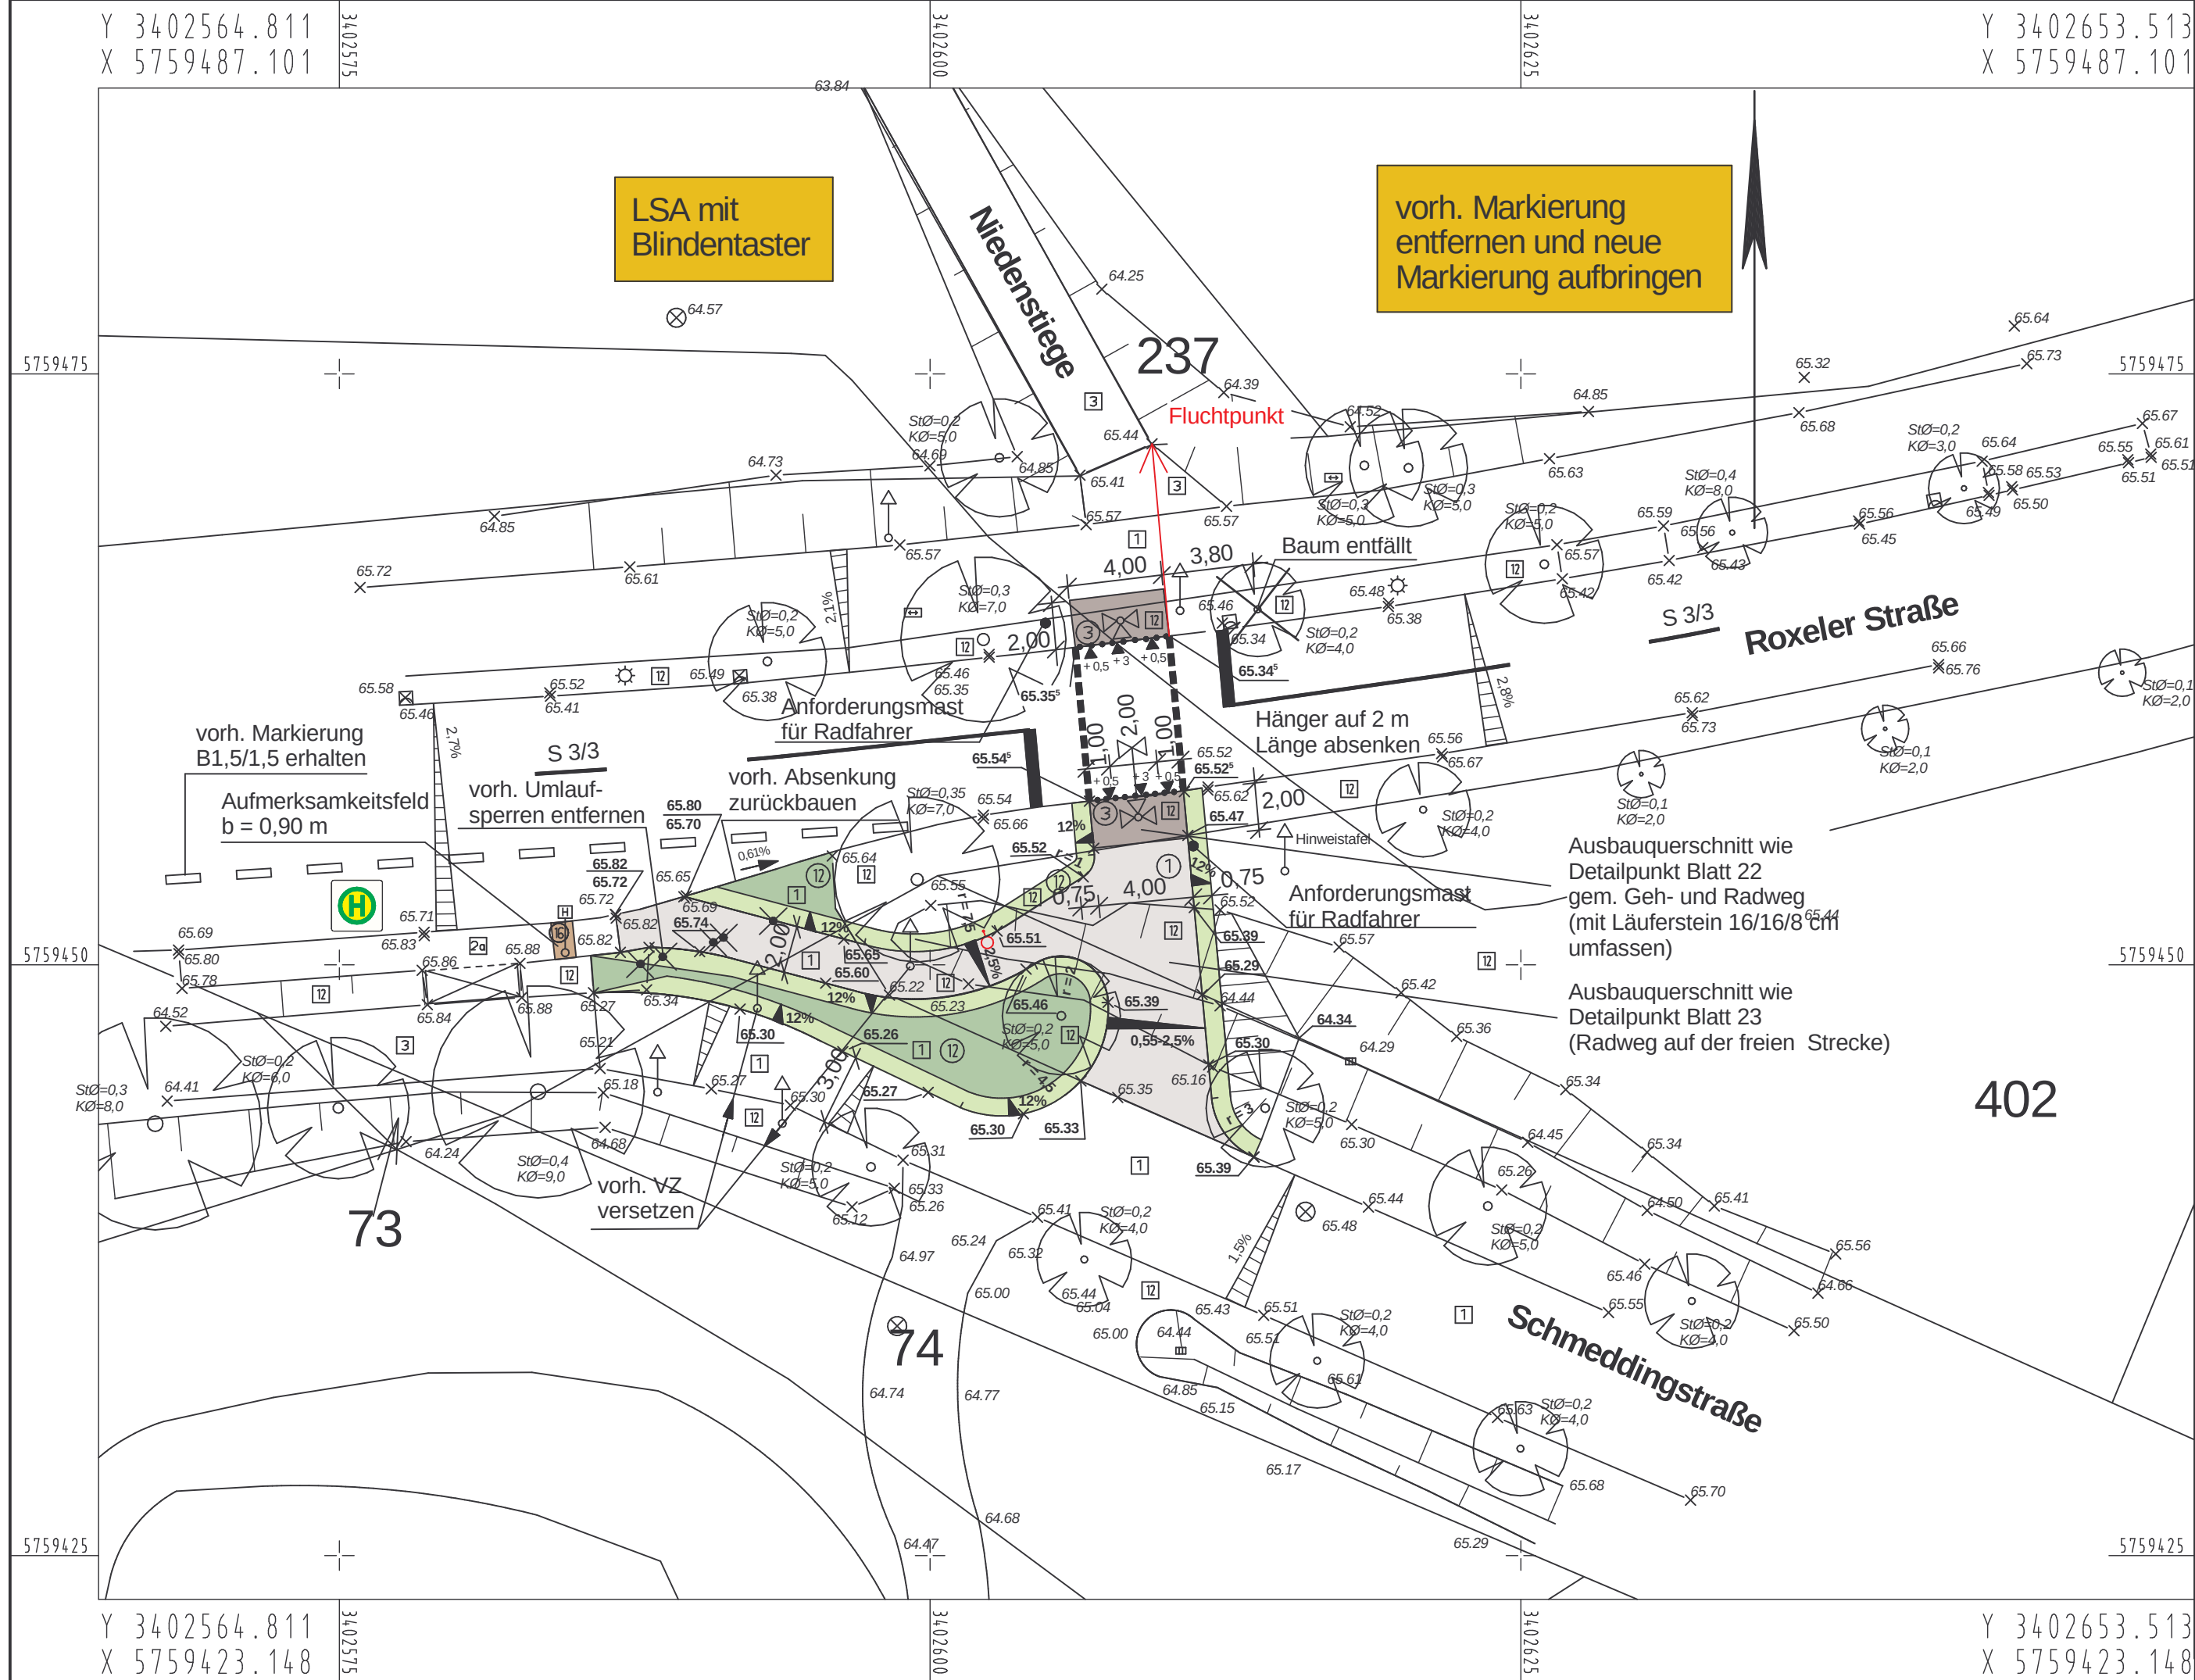

gem. Geh - und Radweg M. 1:20

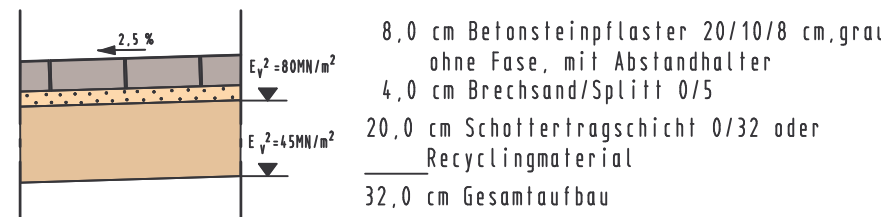


Radweg freie Strecke M. 1:20

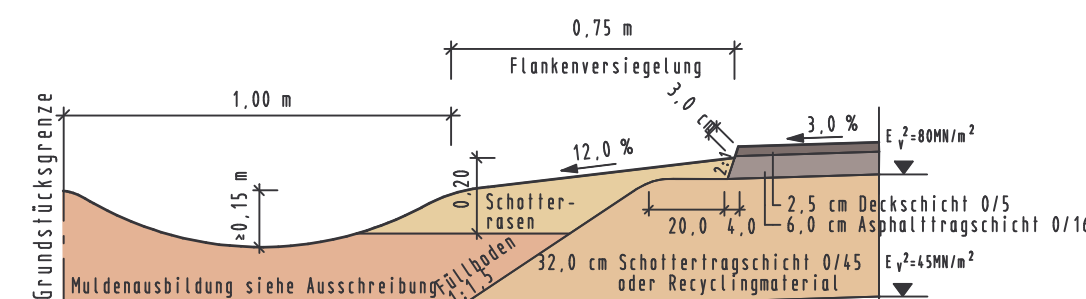

Geh- und Radwegabsenkungen

(Abwicklung des Hochbordes) M. 1 : 100

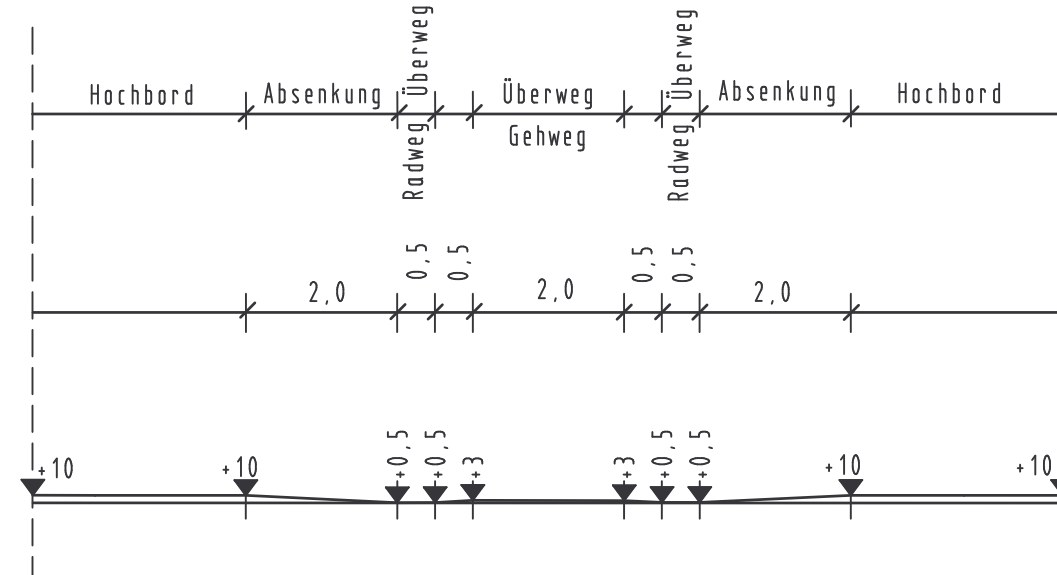

Legende

vorhanden:

- 1 Asphaltbeton
- 2a Gehwegplatten 30/30/4,5 cm
- 3 Betonstein grau 20/10/8 cm
- 12 Grünfläche

Gefällekeil

Leuchte

Baum

Rinnenablauf

Seitenablauf

Schieberkappe Wasser

Schaltkasten oberirdisch, unterirdisch

Unterflurhydrant

Schachtdeckel

Verkehrszeichen

78.51 Höhe

geplant:

- 1 Asphaltbeton
- 3 Betonstein grau 20/10/8 cm
- 12 Grünfläche
- Bankett
- 16 Aufmerksamkeitsfeld
- Gefällekeil
- Tellerleuchte 4,5 m Lph
- Anforderungsmast für Radfahrer
- Lichtzeichenanlage mit Blindentaster

78.51 Höhe

5		
4		
3		
2		
1		
Nr.	Art der Änderung	Name Datum

Projekt Nr.: 07/083 W
Plan Nr.: 9968
Blatt Nr.: 1 (1)
Str. Schlüssel:
Anlage Nr.:

STADT MÜNSTER

Tiefbauamt
Planung

Lageplan

	Maßstab	Lageplan 1 : 250
	Längen 1 : / Höhen 1 :	
bearbeitet	Mai 2009	Wittkamp
gezeichnet	Mai 2009	Wessels
geprüft	30.07.2009	Wittkamp

genehmigt :
Münster, den 30.07.2009

i. A. gez. Rudolph
Tiefbauamt

Roxeler Straße

Querungshilfe in Höhe
Schmeddingstraße