


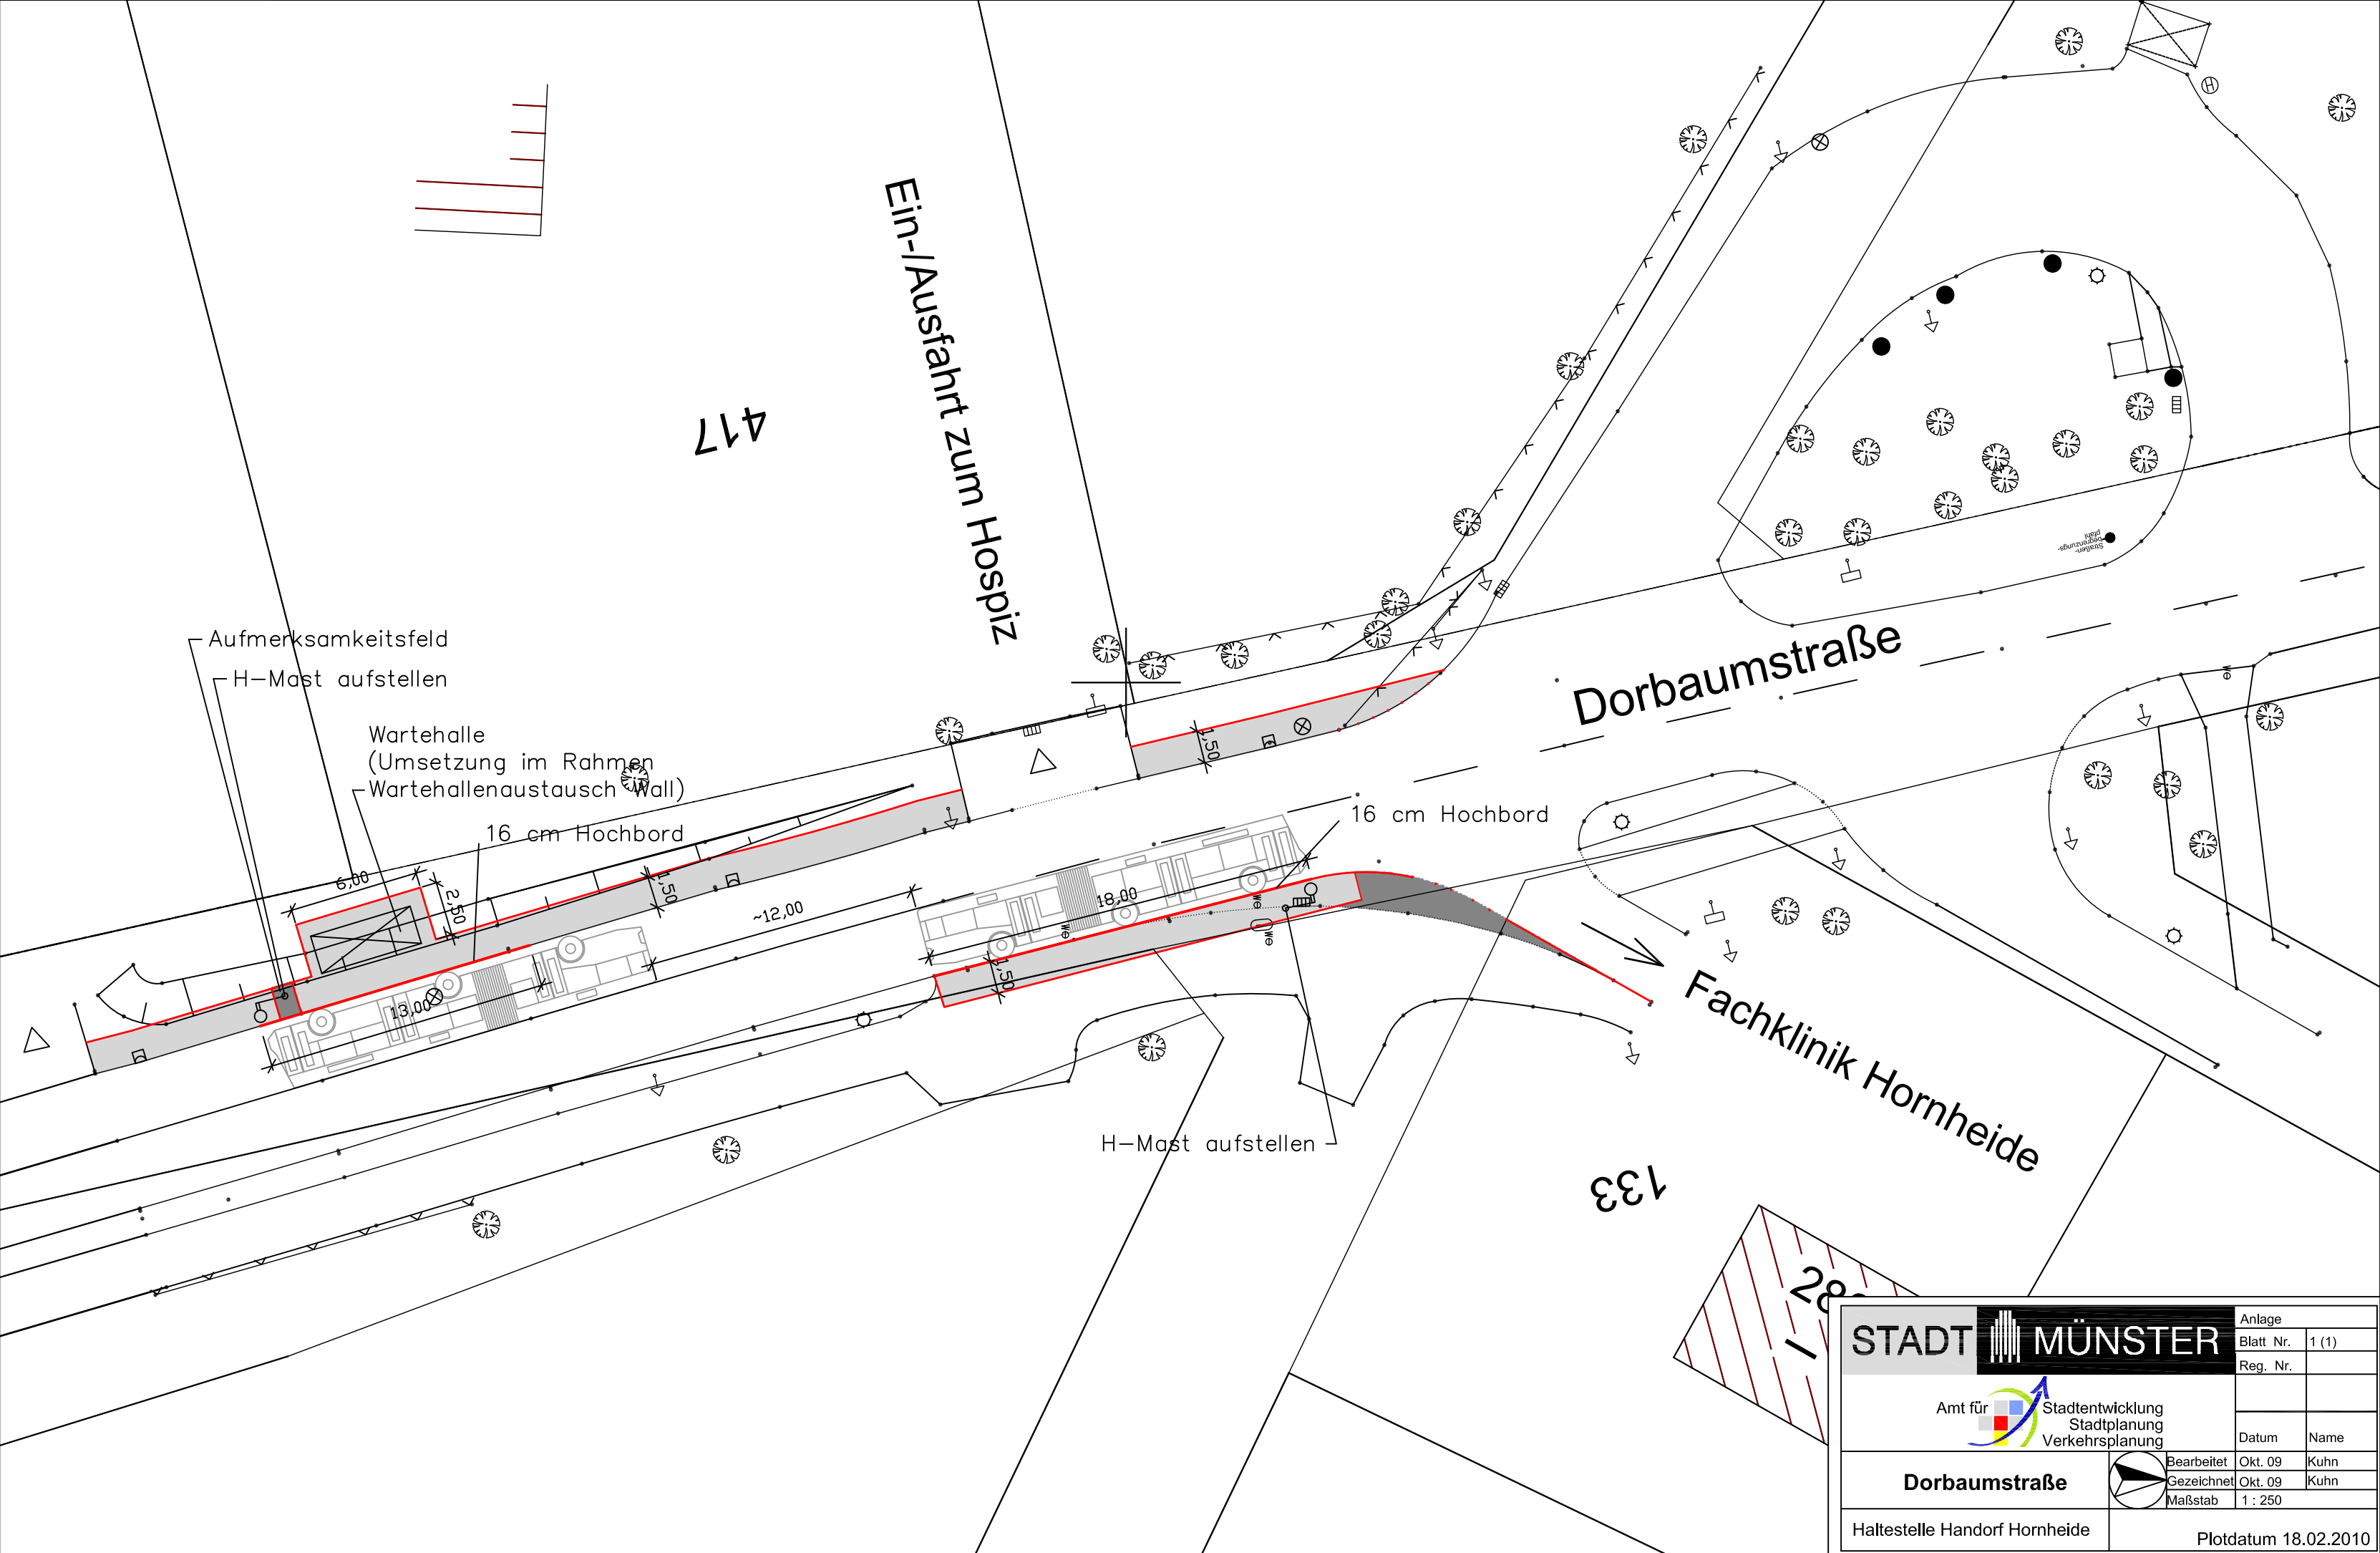

STADT MÜNSTER		Anlage	
 Amt für Stadtentwicklung Stadtplanung Verkehrsplanung		Blatt Nr.	1 (1)
		Reg. Nr.	
Dorbaumstraße		Datum	Name
		Bearbeitet	Okt. 09 Kuhn
		Gezeichnet	Okt. 09 Kuhn
Haltestelle Handorf Hornheide		Maßstab	1 : 250
Plotdatum 18.02.2010			