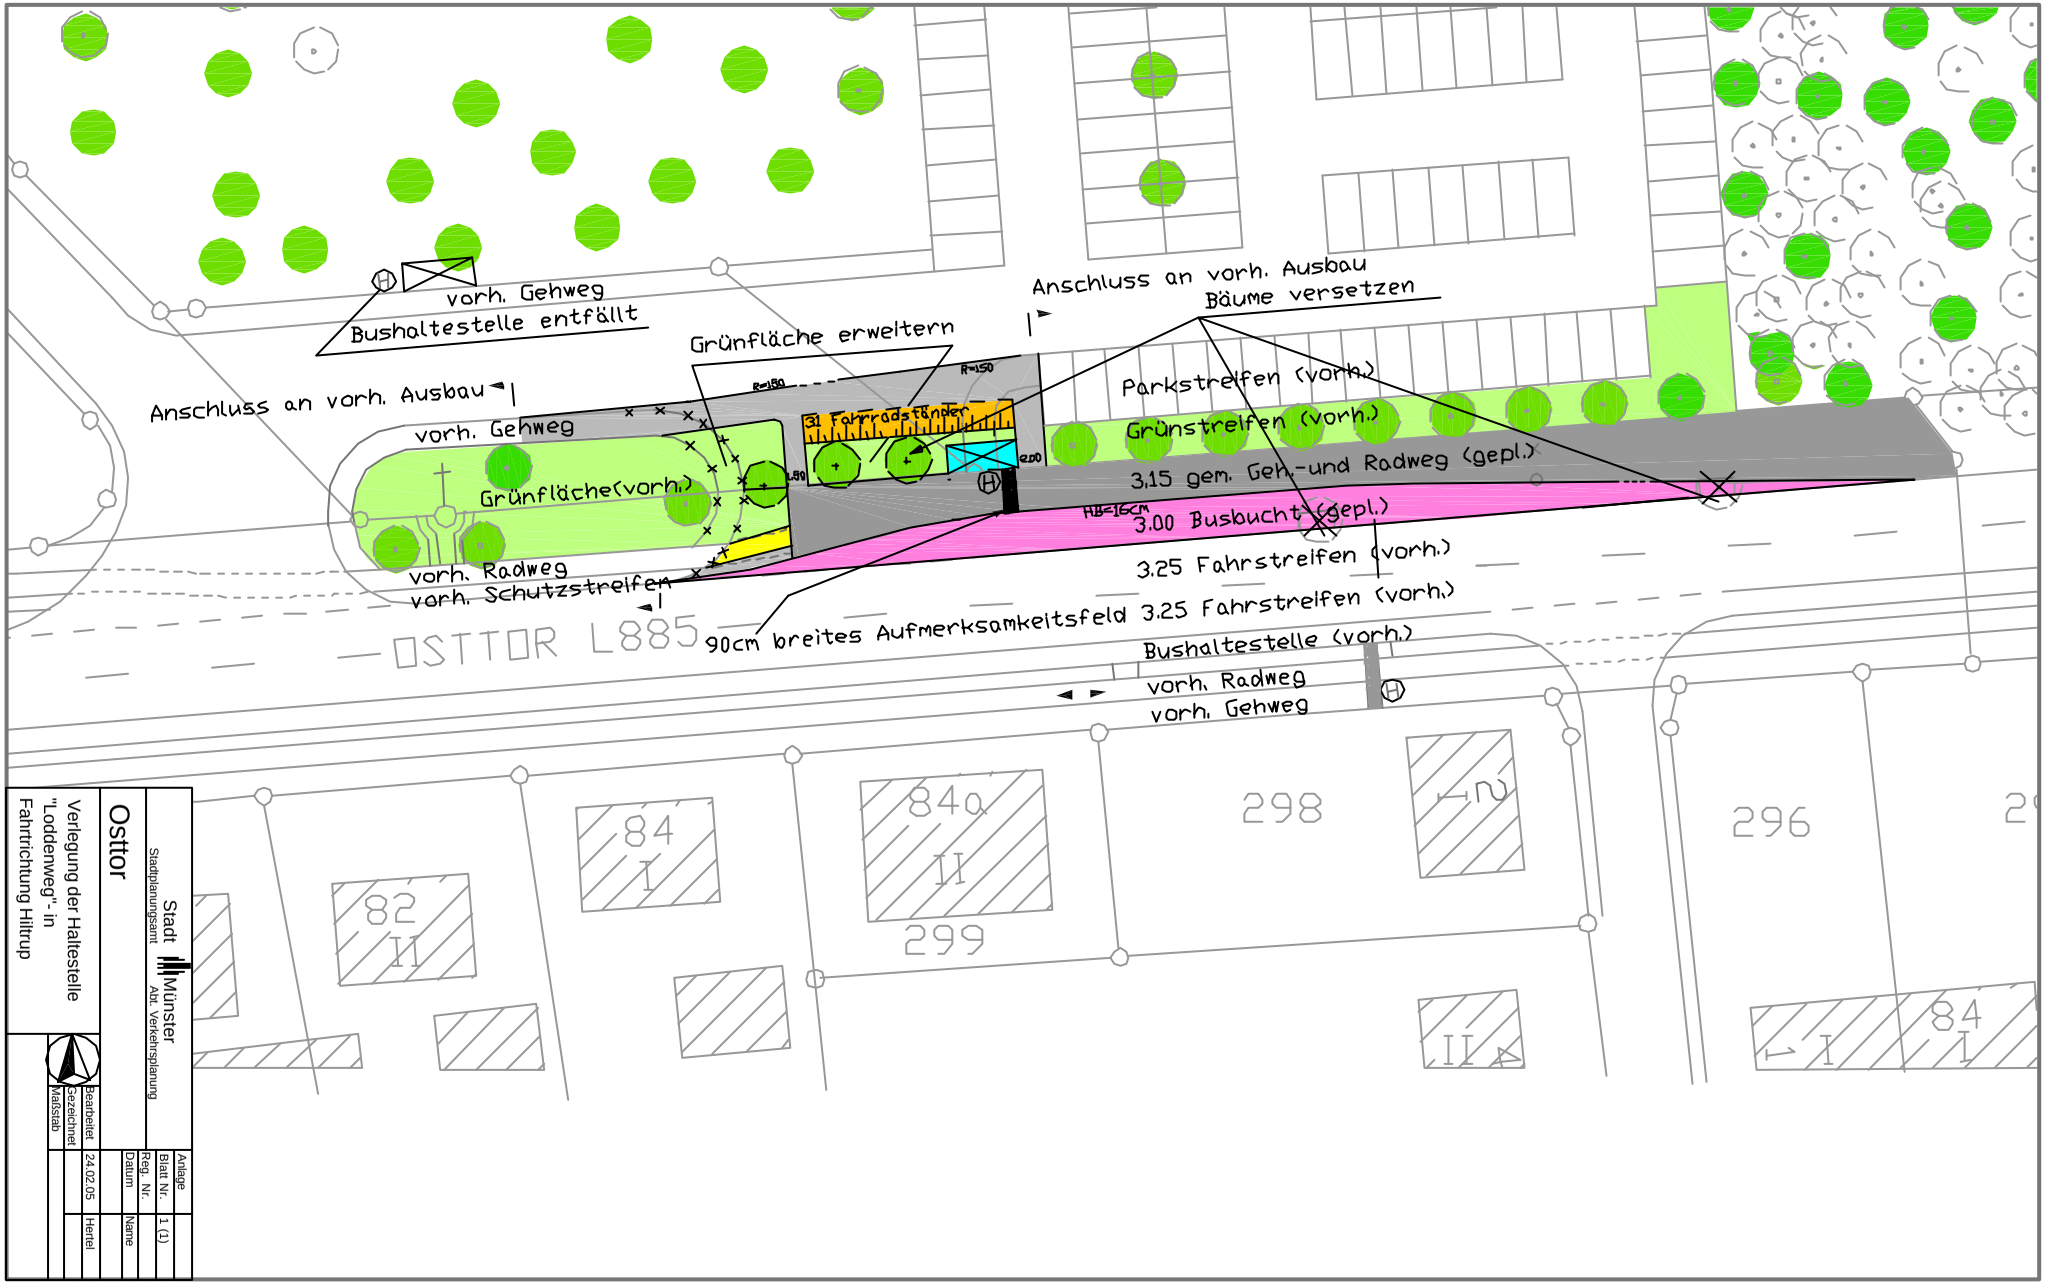


Stadt Münster
Stadtplanungsamt
Abt. Verkehrsplanung

Osttor

Verlegung der Haltestelle "Loddenweg" in Fahrtrichtung Hiltrup

Bearbeitet	
gezeichnet	24.02.05
Maßstab	Hertel
Reg. Nr.	Name
Datum	
Blatt Nr.	1 (1)
Anlage	