


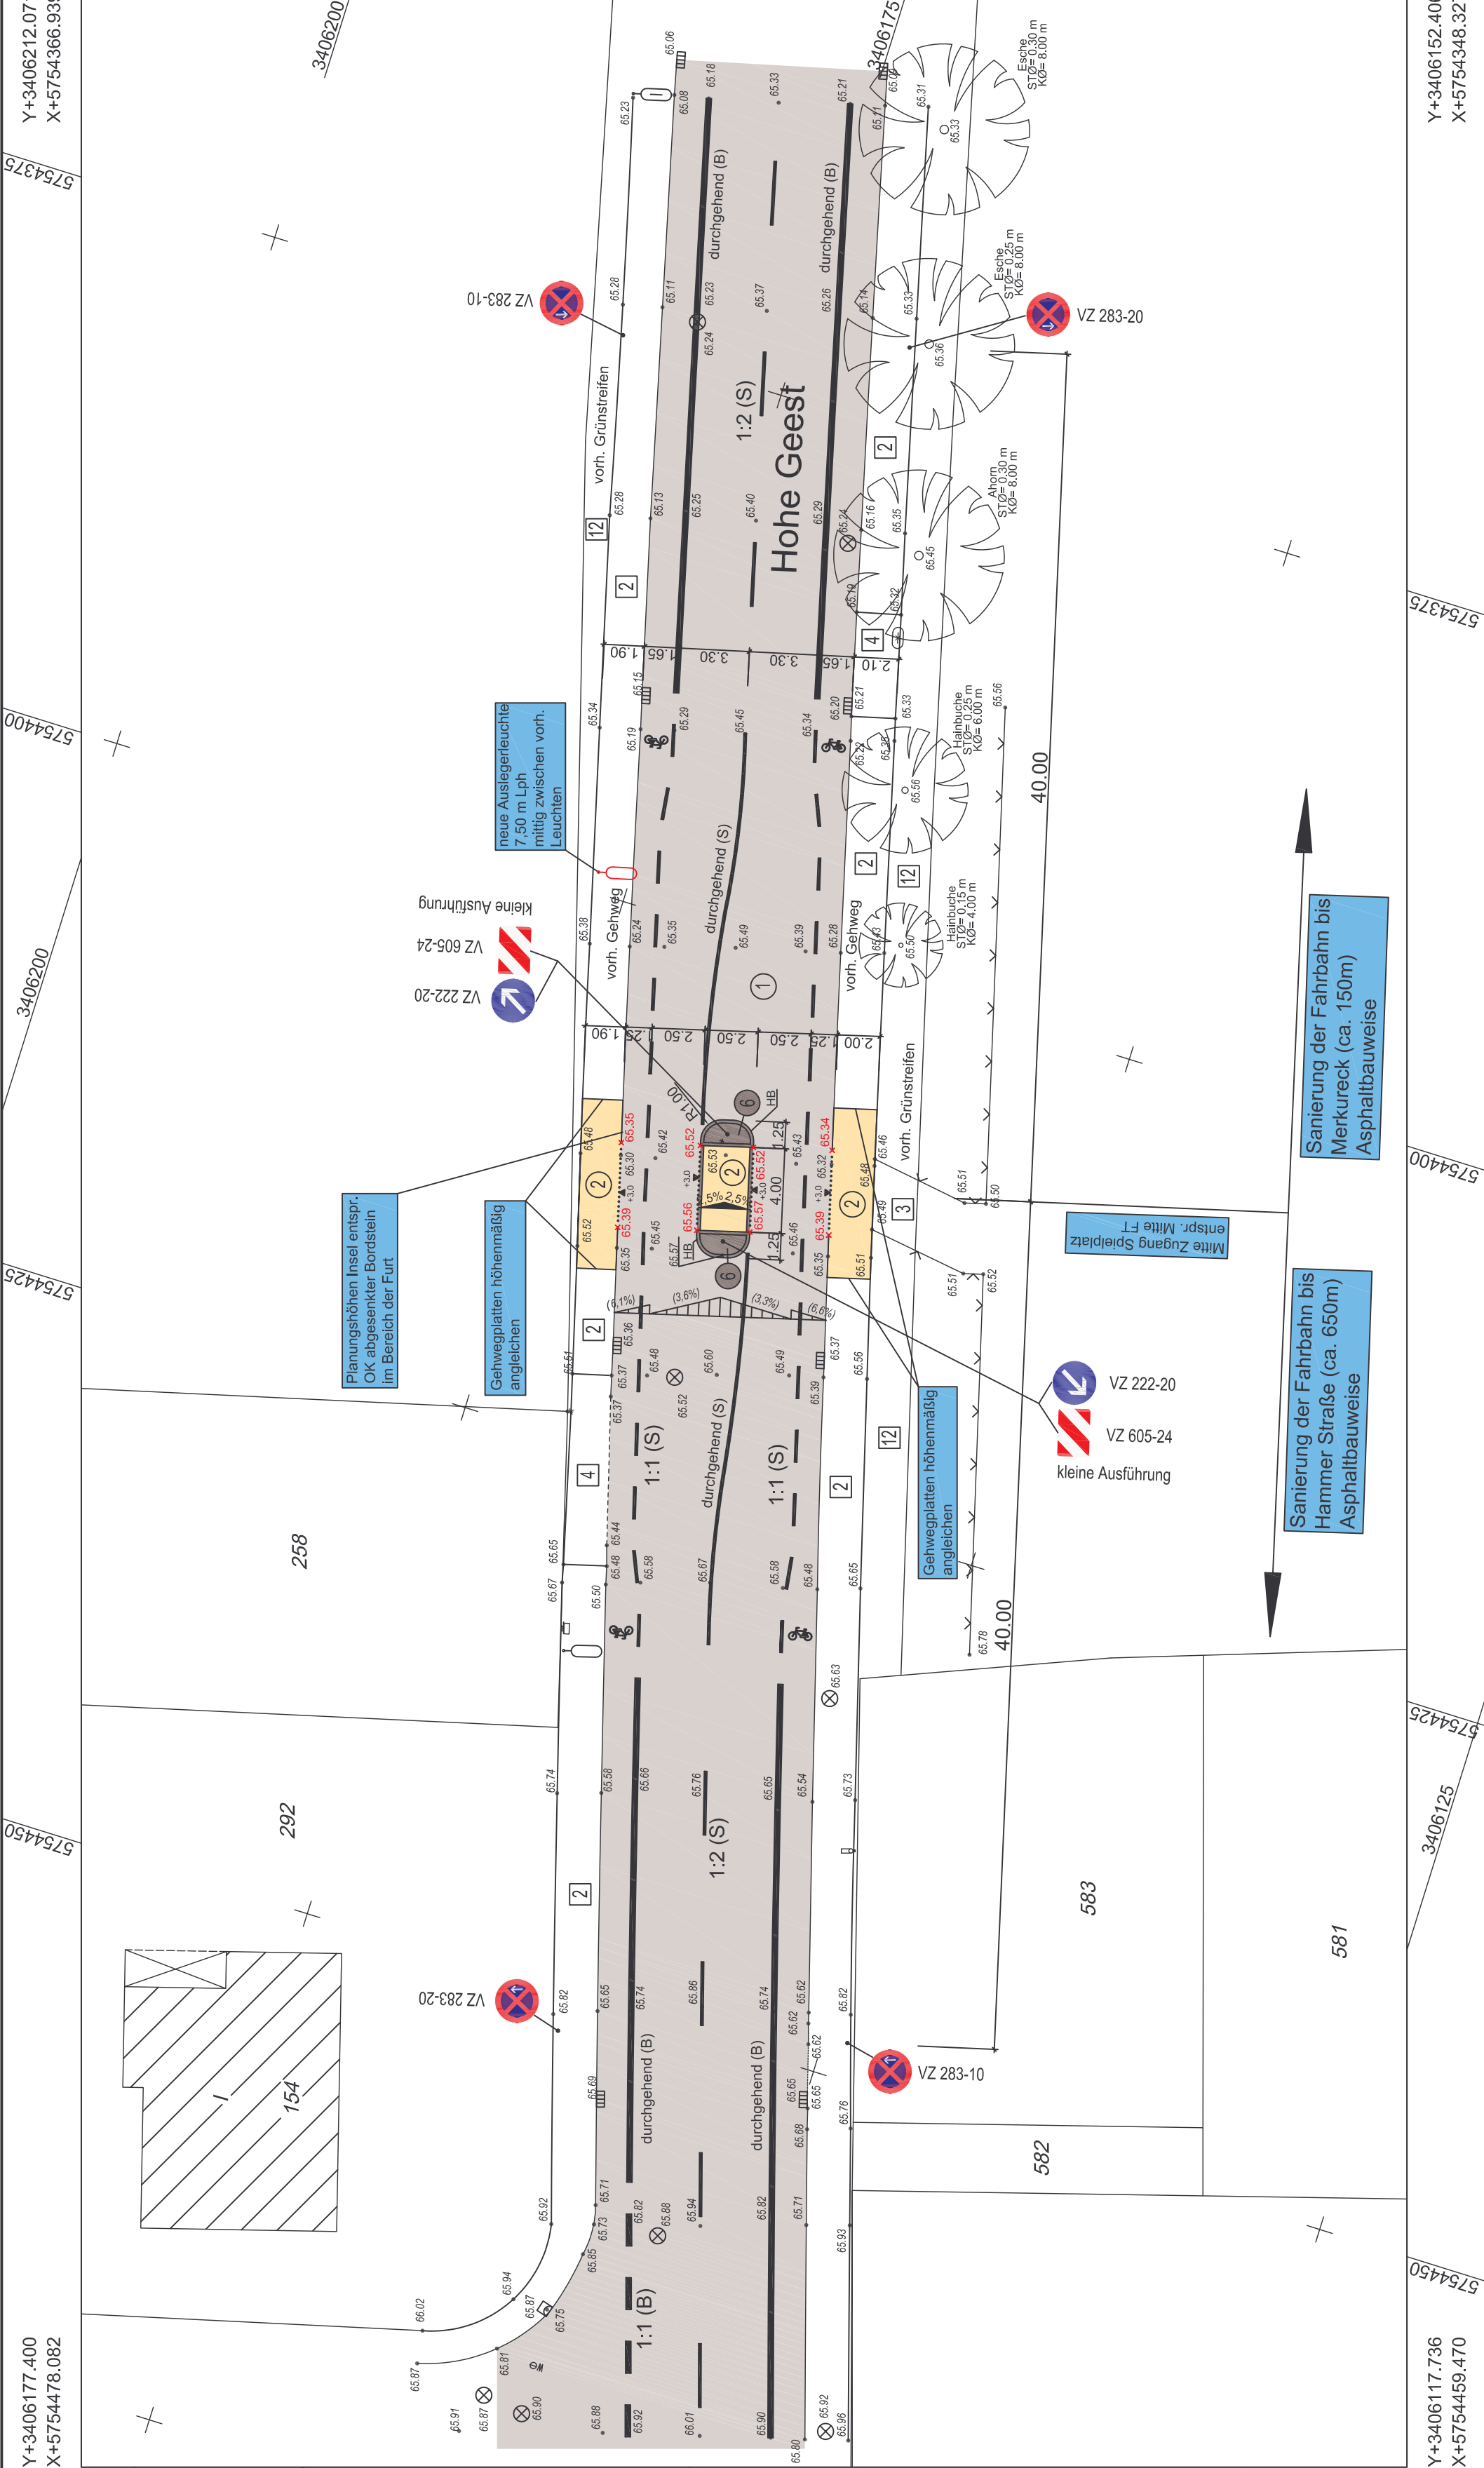

Legende

vorhanden:

2

Gehwegplatten 30/30/4,5 cm

3

Betonstein grau 20/10/8 cm

4

Betonstein grau 16/16/14 cm

12

Grünfläche

Baum

Rinnenablauf

Seitenablauf

Schieberkappe Wasser

Schaltkasten oberirdisch, unterirdisch

Unterflurhydrant

Schachtdeckel

vorh. Auslegerleuchte

geplant:

1

Asphalt

2

Gehwegplatten 24/24/8 cm

6

Betonstein anthrazit 20/10/8 cm

gepl. Auslegerleuchte

5			
4			
3			
2			
1	Strichbreite Schutzstreifen im Bereich des Fahrbahnteilers		Verieth 15.03.2010
Nr.	Art der Änderung		Name Datum

Projekt Nr. : 09/078

Plan Nr.: 10050

Blatt Nr.: 1 (1)

Str. Schlüssel:

Anlage Nr.:

STADT MÜNSTER

Tiefbauamt

Planung

Lageplan

Maßstab Lageplan 1:250

Längen 1: / Höhen 1:

Hohe Geest

Fahrbahnteiler

in Höhe des Spielplatzes und südlich der Einmündung

Gorenkamp

genehmigt : Münster, den.....2010

i. A. Tiefbauamt

Build 034 M 1:250 23.02.2010 11:28