


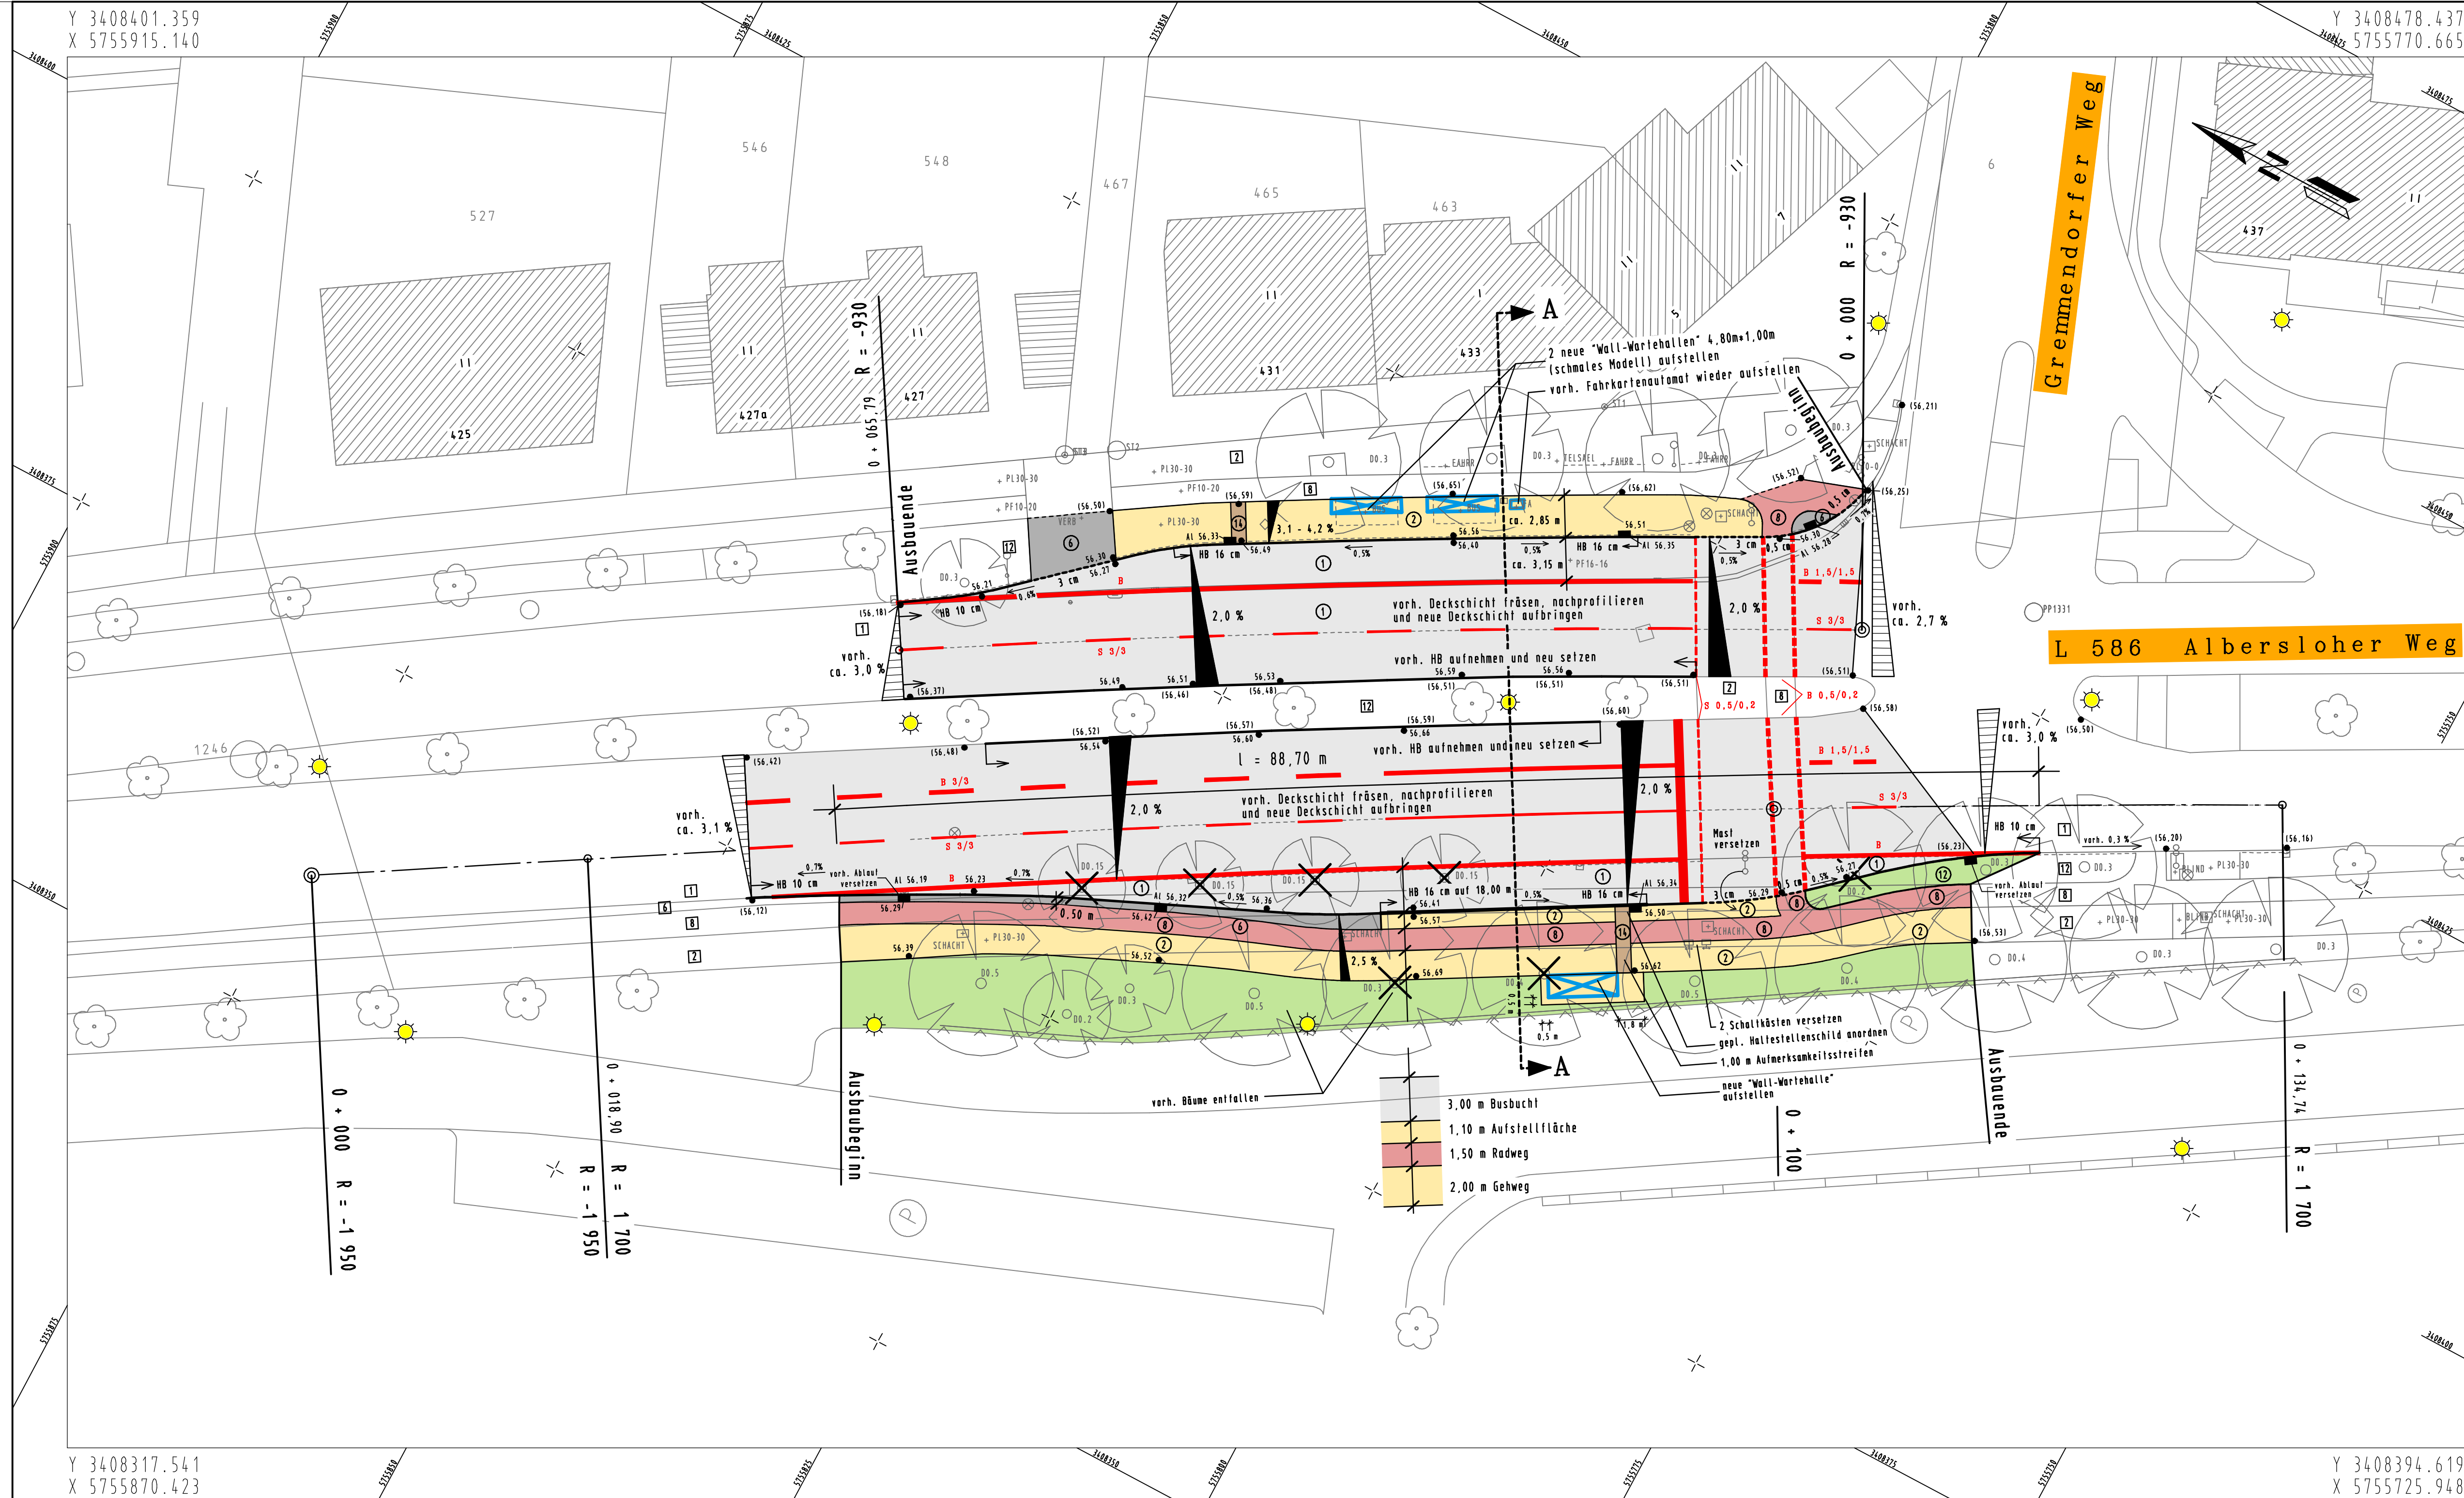

Legende

vorhanden:

- 1 Asphaltbelan
- 2 Gehwegplatten
- 4 Belonsteinfloster grau
- 6 Belonsteinfloster anthrazit
- 8 Belonfloster rot
- 12 Grnflche
- 14 Natursteinkleinfloster

geplant:

- 1 Asphaltbelan
- 2 Gehwegplatten 24/24/8 cm
- 4 Belonsteinfloster grau 16/16/14 cm
- 6 Belonsteinfloster anthrazit 20/10/8
- 8 Belonsteinfloster rot 20/10/8 cm
- 12 Grnflche
- 14 Natursteinkleinfloster

- Baum
- Seitenablauf
- Rinnenablauf
- Hhe
- LSA-Mast
- Leuchte

- Seitenablauf
- Rinnenablauf
- Hhe
- Hochpunkt

5			
4			
3			
2			
1			
Nr.	Art der nderung	Name	Datum

nts Ingenieurgesellschaft mbH Beratende Ingenieure & Stadtplaner Vermessung, Straen- und Verkehrsplanung, Bauleitung Stadtplanung, Landespflege, Siedlungswasserwirtschaft u. Wasserbau Lrmschutz, Verkehrstechnik, Leitungsdokumentation 48105 Mnnster, Harnwegs- 63, Tel.: 0521/77900 Fax: -30 Homepage: www.nts-plan.de eMail: info@nts-plan.de	bearbeitet	Overbeck	24.02.2010
	gezeichnet	Janning	24.02.2010
	geprft:	O. Timm	24.02.2010

Projekt Nr.:
Plan Nr.: 4058
Blatt Nr.: 1(4)
Str. Schlssel:
Anlage Nr.:

STADT MÜNSTER

Tiefbauamt

Planung

Lageplan

Maßstab:
Lageplan 1: 250
Längen 1: / Höhen 1:

Datum	Name
bearbeitet	
gezeichnet	
geprft	
genehmigt:	Münster, den

Albersloher Weg

Verlegung/Umbau der Bushaltestellen
"Gremmendorfer Weg"