


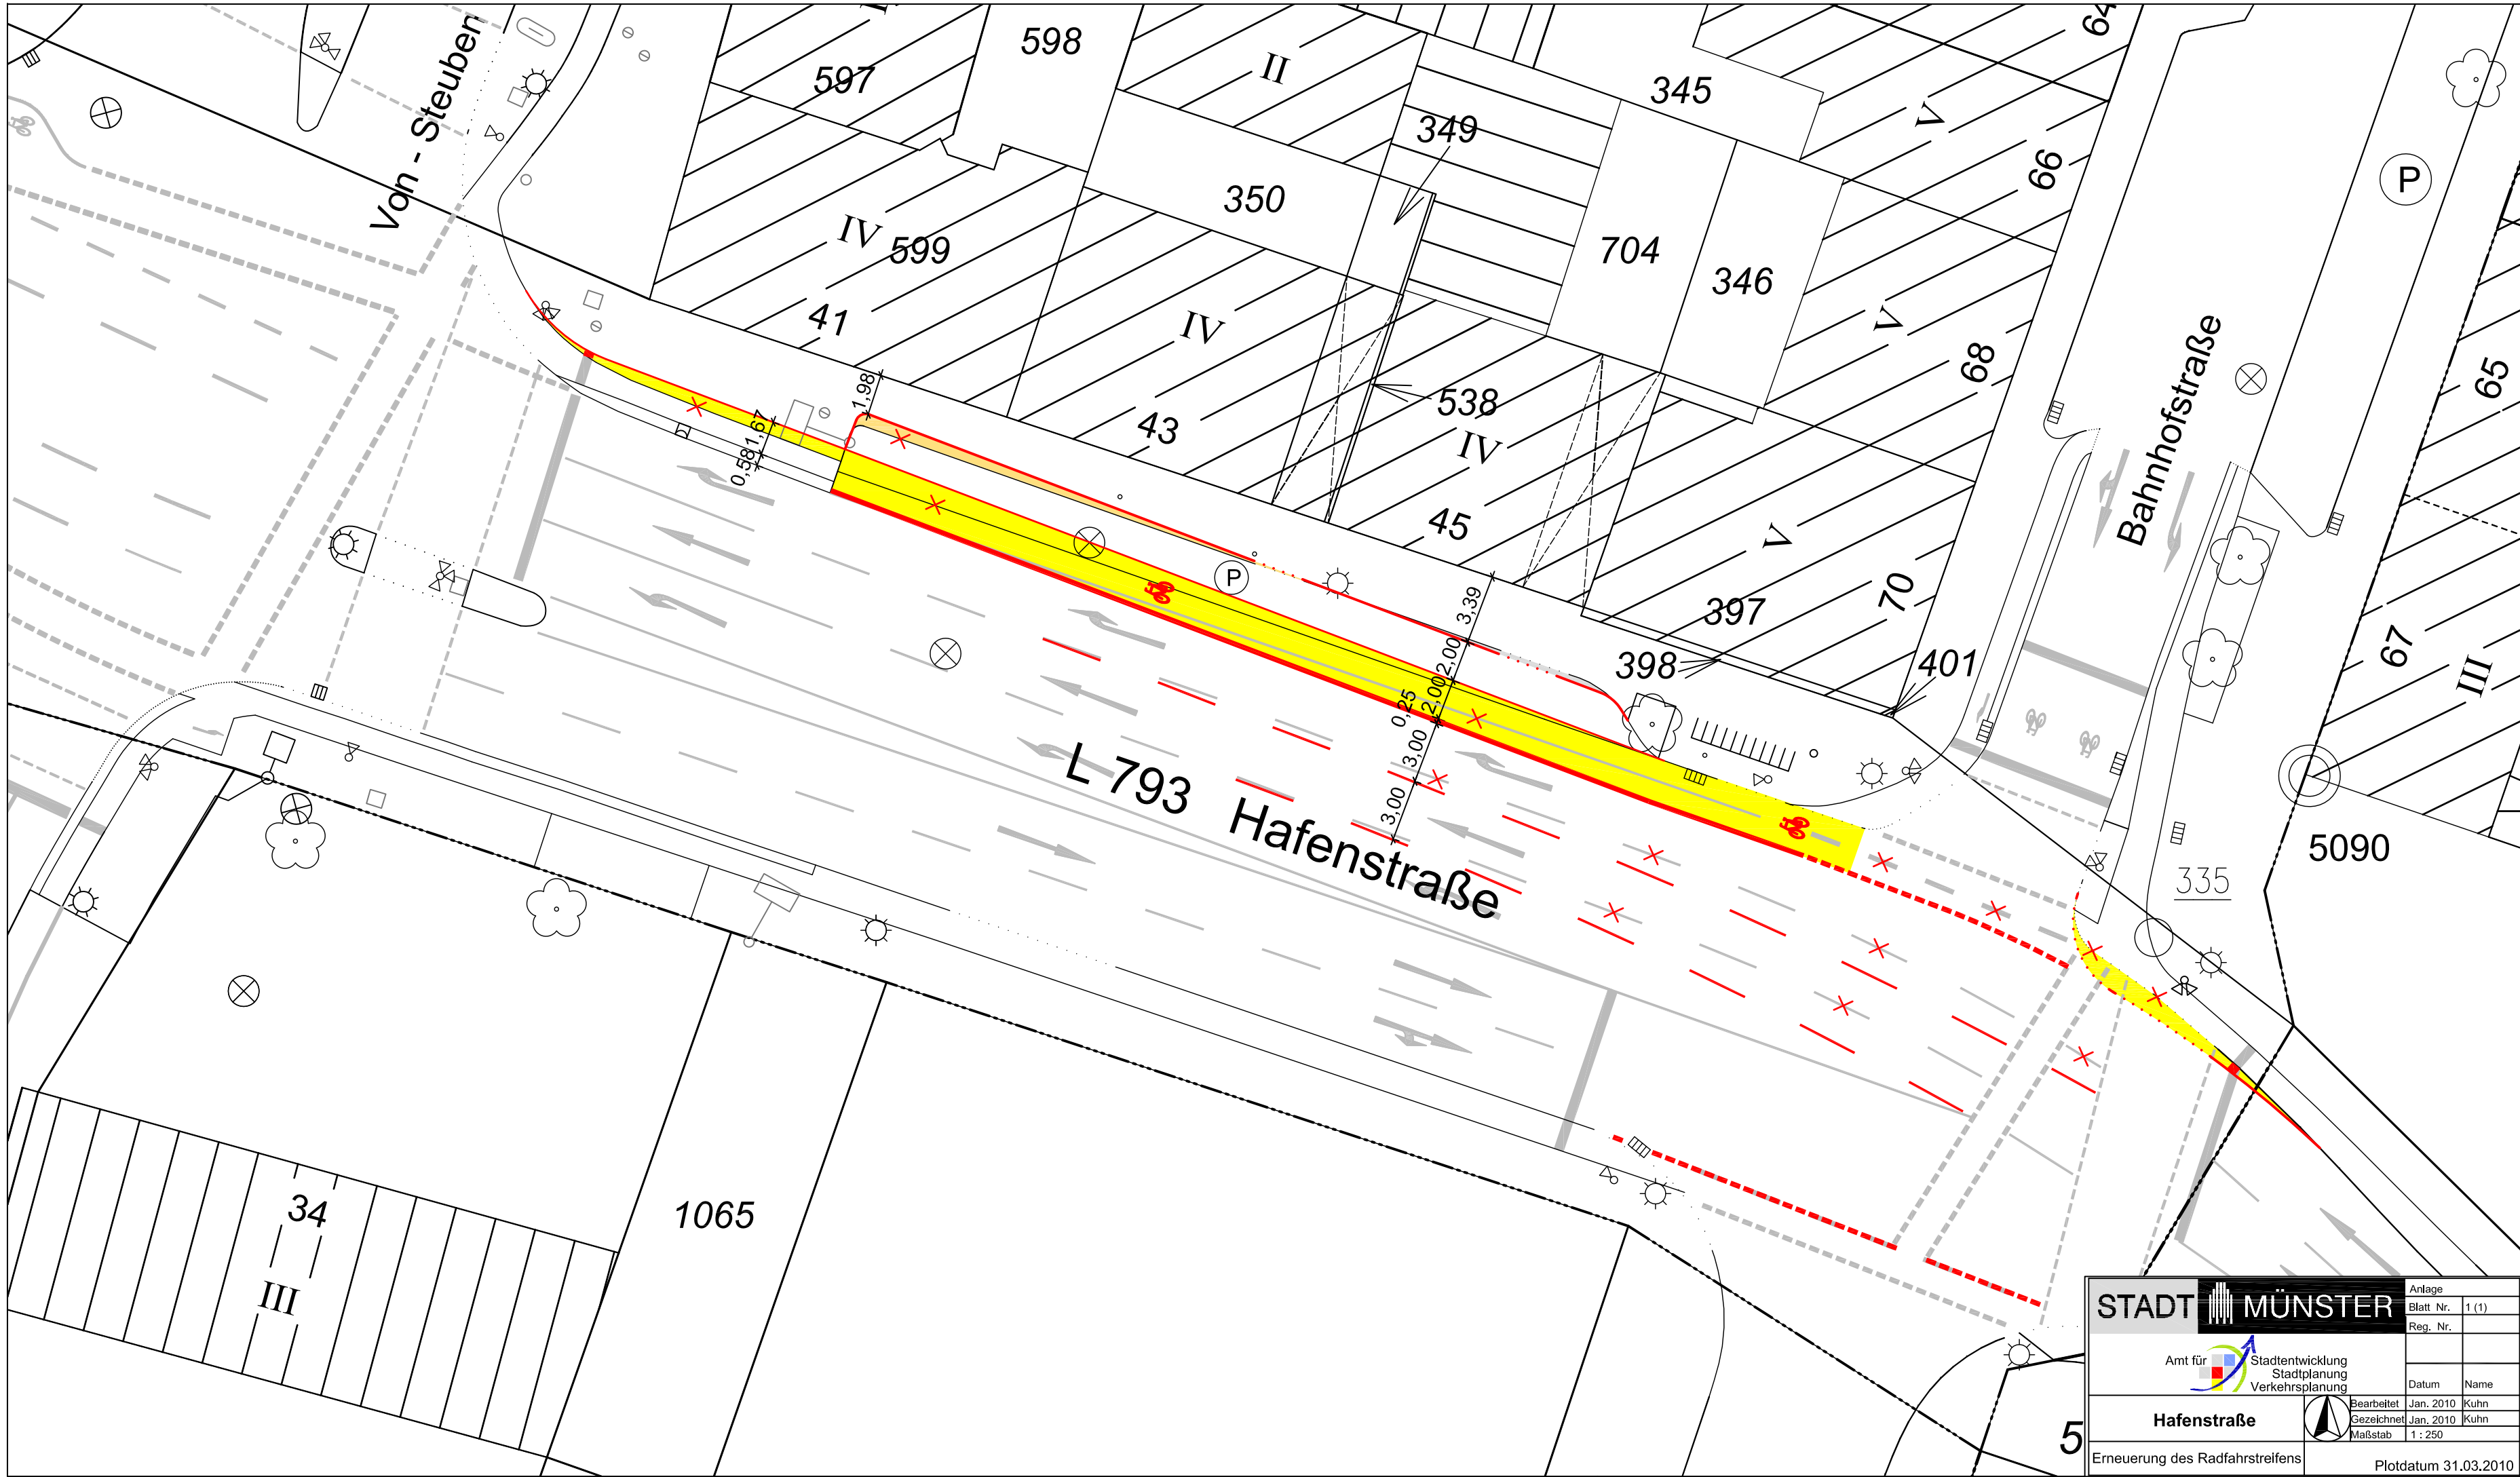

STADT MÜNSTER

Amt für Stadtentwicklung
Stadtplanung
Verkehrsplanung

5

Erneuerung des Radfahrstreifens

Anlage	Blatt Nr.	1 (1)
Reg. Nr.		
Datum	Name	
Bearbeitet	Jan. 2010	Kuhn
Gezeichnet	Jan. 2010	Kuhn
Maßstab	1 : 250	

Plotdatum 31.03.2010