

Legende

orh. Materialien:

- | | Asphaltbeton | Asphaltemulsion | Asphaltemulsion
mit Polymeren | Asphaltemulsion
mit Polymeren
Füllmaterial | Stromerbauf | Rinnenbauf |
|----|-------------------------------------|-----------------|----------------------------------|--|-------------|------------|
| 1 | Asphaltbeton | | | | | |
| 2 | Getrieblplatten 30/30/4,5 cm | | | | | |
| 3 | Getrieblplatten 24/24/8 cm | | | | | |
| 4 | Betonsteinpfl. 20/10/8 cm, grau | | | | | |
| 5 | Betonsteinpfl. 21/10/5/6 cm, grau | | | | | |
| 6 | Betonsteinpfl. 16/16/8-14 cm, grau | | | | | |
| 7 | Betonsteinpfl. 20/10/8 cm, anth. | | | | | |
| 8 | Betonsteinpfl. 21/10/5/6 cm, anth. | | | | | |
| 9 | Betonsteinpfl. 16/16/8-14 cm, anth. | | | | | |
| 10 | Betonsteinpfl. 20/10/8 cm, rot | | | | | |
| 11 | Betonsteinpfl. 21/10/5/6 cm, rot | | | | | |
| 12 | Betonsteinpfl. 16/16/8-14 cm, rot | | | | | |
| 13 | Betonsteinpfl. 20/10/8 cm, weiß | | | | | |
| 14 | Verbundsteinpflaster, grau | | | | | |
| 15 | Grundfläche | | | | | |
| 16 | Natursteingroßpflaster | | | | | |
| 17 | Natursteinkleinpflaster | | | | | |
| 18 | Natursteinmaazpflaster | | | | | |
| 19 | Klinkerpflaster 24,5/11,5 cm, rot | | | | | |
| 20 | Betonsteinpflaster 50/50 cm, grau | | | | | |
- Materialien und Einbauflexen etc.:

- ul. Materialien und Einbauten, etc.:

- [illegible]

Modell: F:\Projekte\MUENSTER\Warendorf\Sir-Planung\LP-NEU-März-2010.gvp
 Build: F:\Projekte\MUENSTER\Warendorf\Sir-Planung\LP-NEU-März-2010_M250_Blatt 2.gvp
 Bearbeiter: Schmidt
 Bearb.-Dat.: 15.03.2010
 Plot-Datum: 15.03.2010 15:58:21 Blatt 2

Nr.	Art der Änderung	Datum	Name
1			
2			
3			



Karl-Heinz

BÜCHTER

Ingenieurbüro

Planung · Ausarbeitung · Bauleitung

Kanalbau · Straßenbau · Ingenieurbau · Kulturbau

Beschreibung: 33

48369 Saterbeck

Fw: 02574 8888 92 01

Fax: 02574 8888 92 01

E-Mail: info.buechter@gmx.de

	Datum	Name
bearbeitet	Dez. 2009	Schmidt
gezeichnet	Dez. 2009	Schmidt
geprüft	Marz 2010	Dipl.-Ing. Jürgen Schmidt

Projekt Nr.:	-
Plan Nr.:	9943
Blatt Nr.:	2(4)
Sr. Schlüssel	-
Anlage Nr.:	-



STADT **MÜNSTER**




Tiefbauamt
Münster

Lageplan 2(4) -Vorentwurf-		Merkstabs Lageplan 1 : 250		Umfangung		Warendorfer Straße zwischen K.-Wilhelm-Ring u. Danziger Freiheit Stadtein Mauritz-Allee Beck's Allee
		gezeichnet geprüft	bezeichnet gezeichnet geprüft	Datum Name 	/Höhen - Längen -	
genehmigt : Minister, den			i. A.		Tiefbauamt	

otherwise:

- (Für den Bestand relevanten Punkte sind vermessungstechnisch exakt (Gauß-Krüger-Koordinatensystem) aufgenommen und im Plan dargestellt worden (verwendete Polygonpunkte: Nr. 883-884 sowie Nr. 130.03). Die Aufnahme der Bestandshöhen, etc. erfolgte vom 29.01.-31.01. sowie vom 02.-15.02.2008. Für den Höhenabgleich sind folgende Mauerboizen verwendet worden: MB 1124 (59.589m+NNH), MB 1125 (59.629m+NNH) und MB 5079 (58.679m+NNH).

einweis: Vorh. Leuchten, Lichtzeichenanlagen, Schilder und sonstige Aufbauten sowie Schieber und Hydranten und in Abstimmung mit den zuständigen Stellen an die Planung anzupassen.

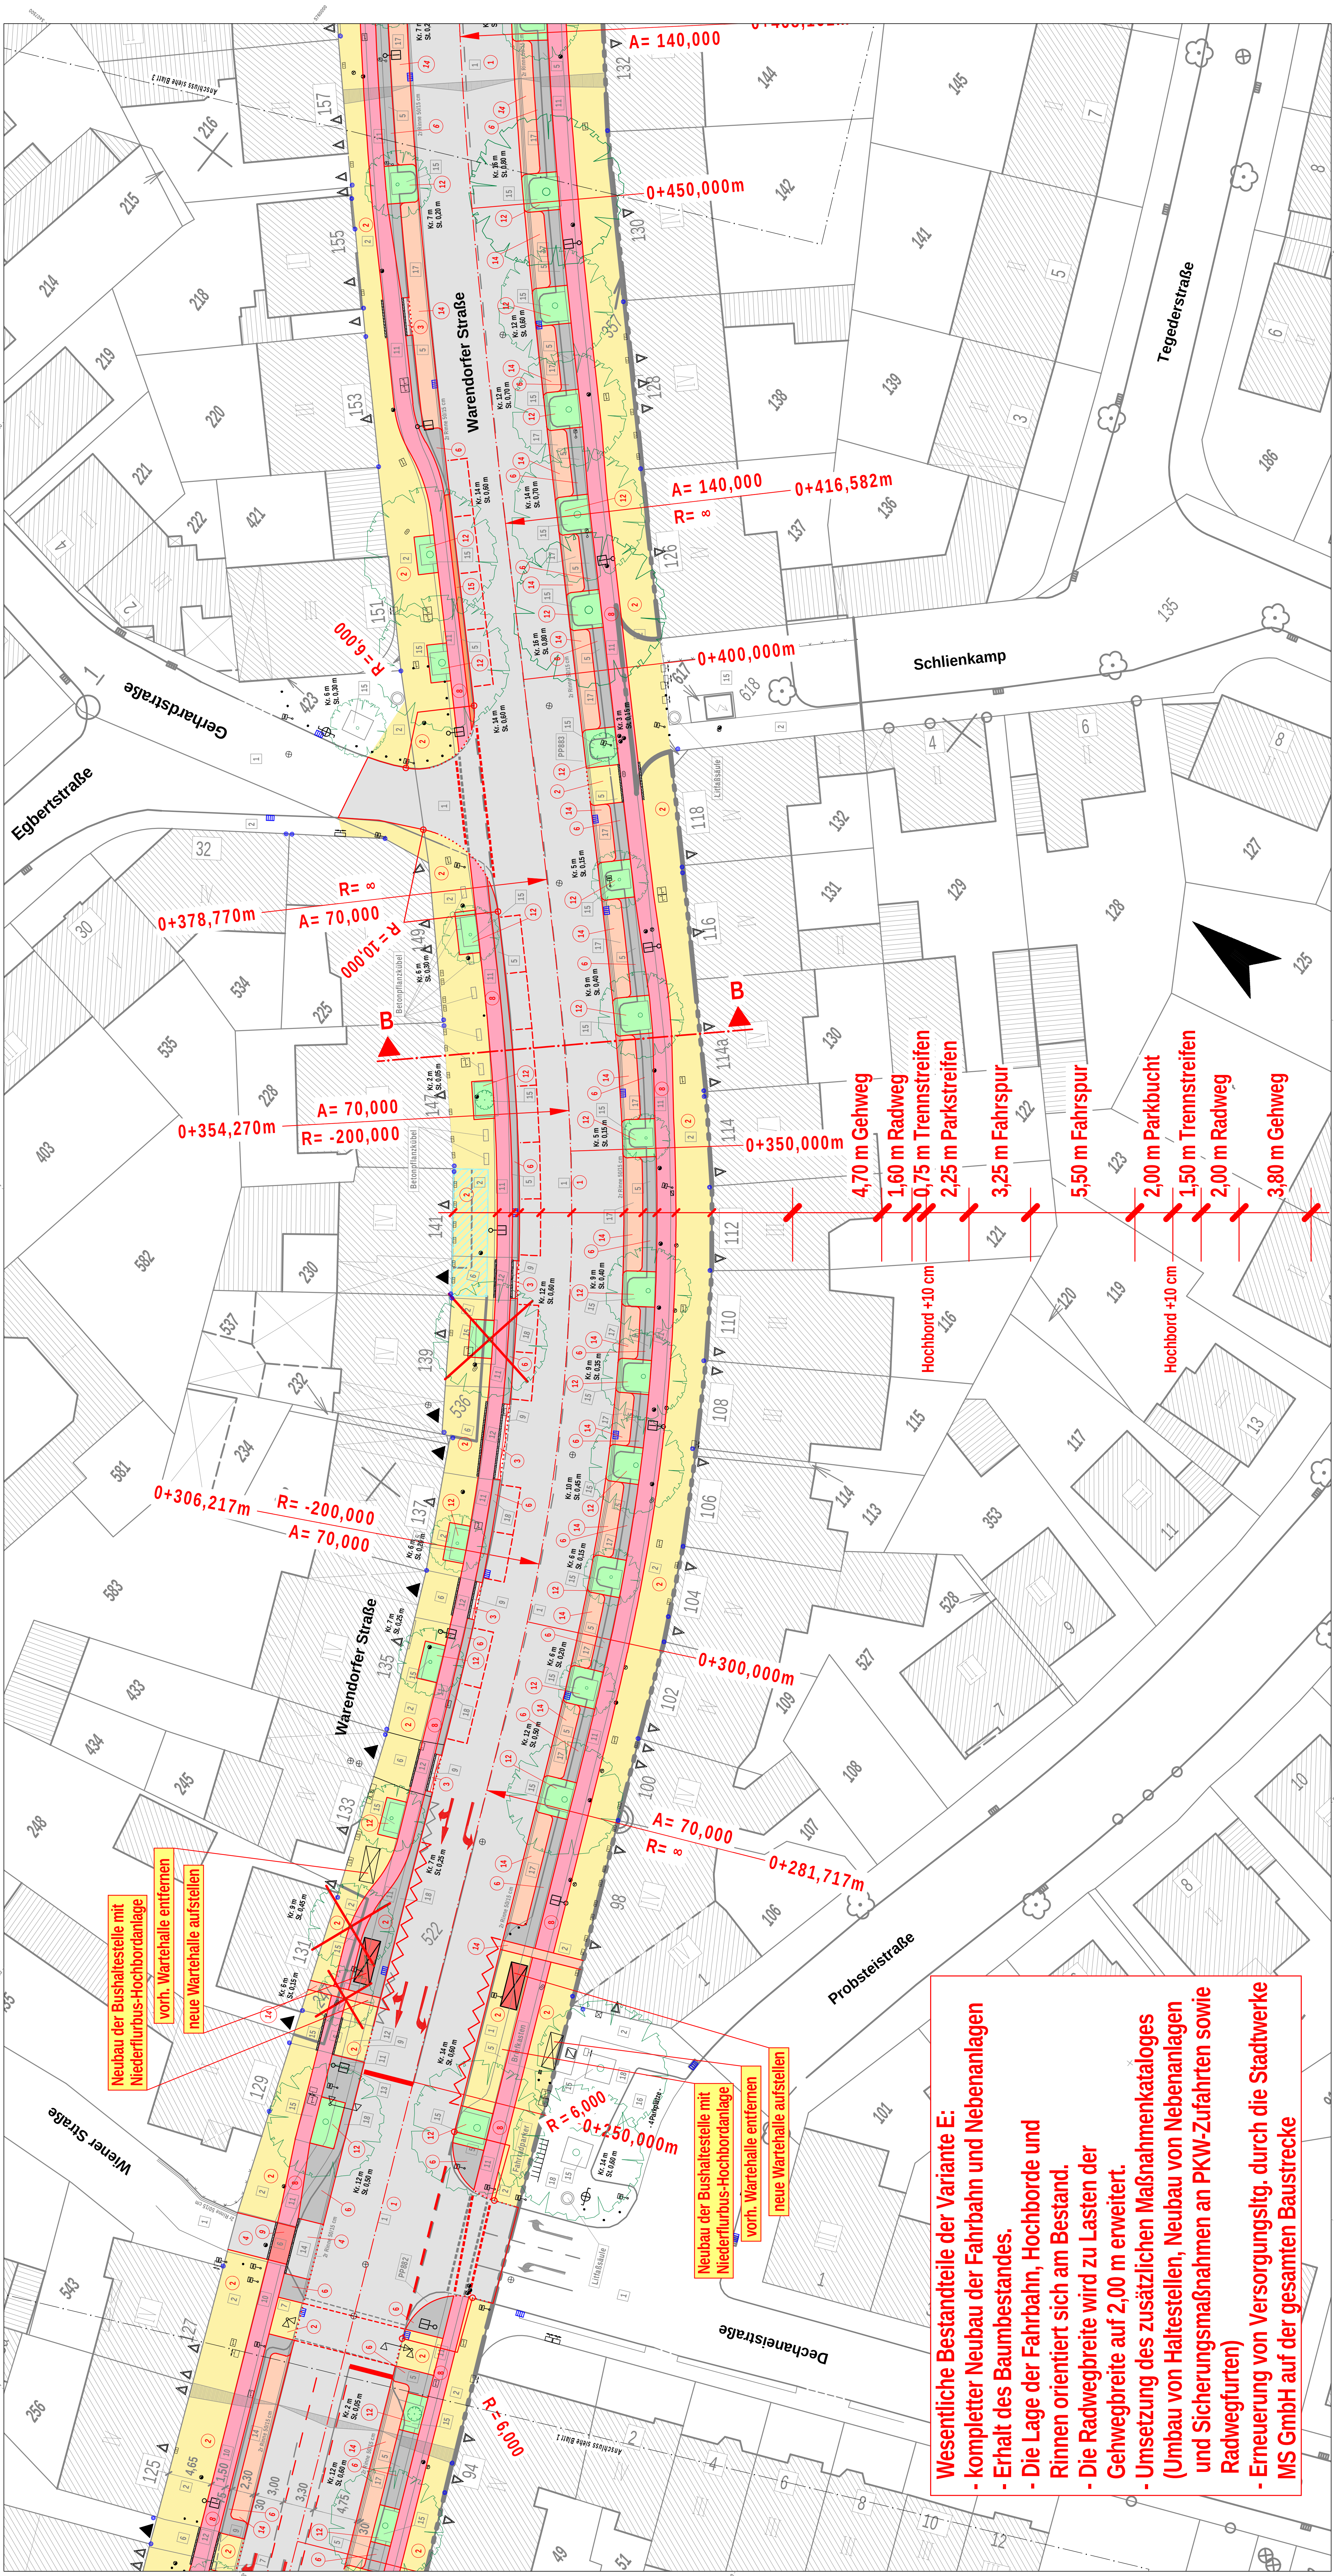

- Wesentliche Bestandteile der Variante E:
 - kompletter Neubau der Fahrbahn und Nebenanlagen
 - Erhalt des Baumbestandes.
 - Die Lage der Fahrbahn, Hochborde und Rinnen orientiert sich am Bestand.
 - Die Radwegbreite wird zu Lasten der Gehwegbreite auf 2,00 m erweitert.
 - Umsetzung des zusätzlichen Maßnahmenkataloges (Umbau von Haltestellen, Neubau von Nebenanlagen und Sicherungsmaßnahmen an PKW-Zufahrten sowie Radwegfurten)
 - Erneuerung von Versorgungsltg. durch die Stadtwerke MS GmbH auf der gesamten Baustrecke