


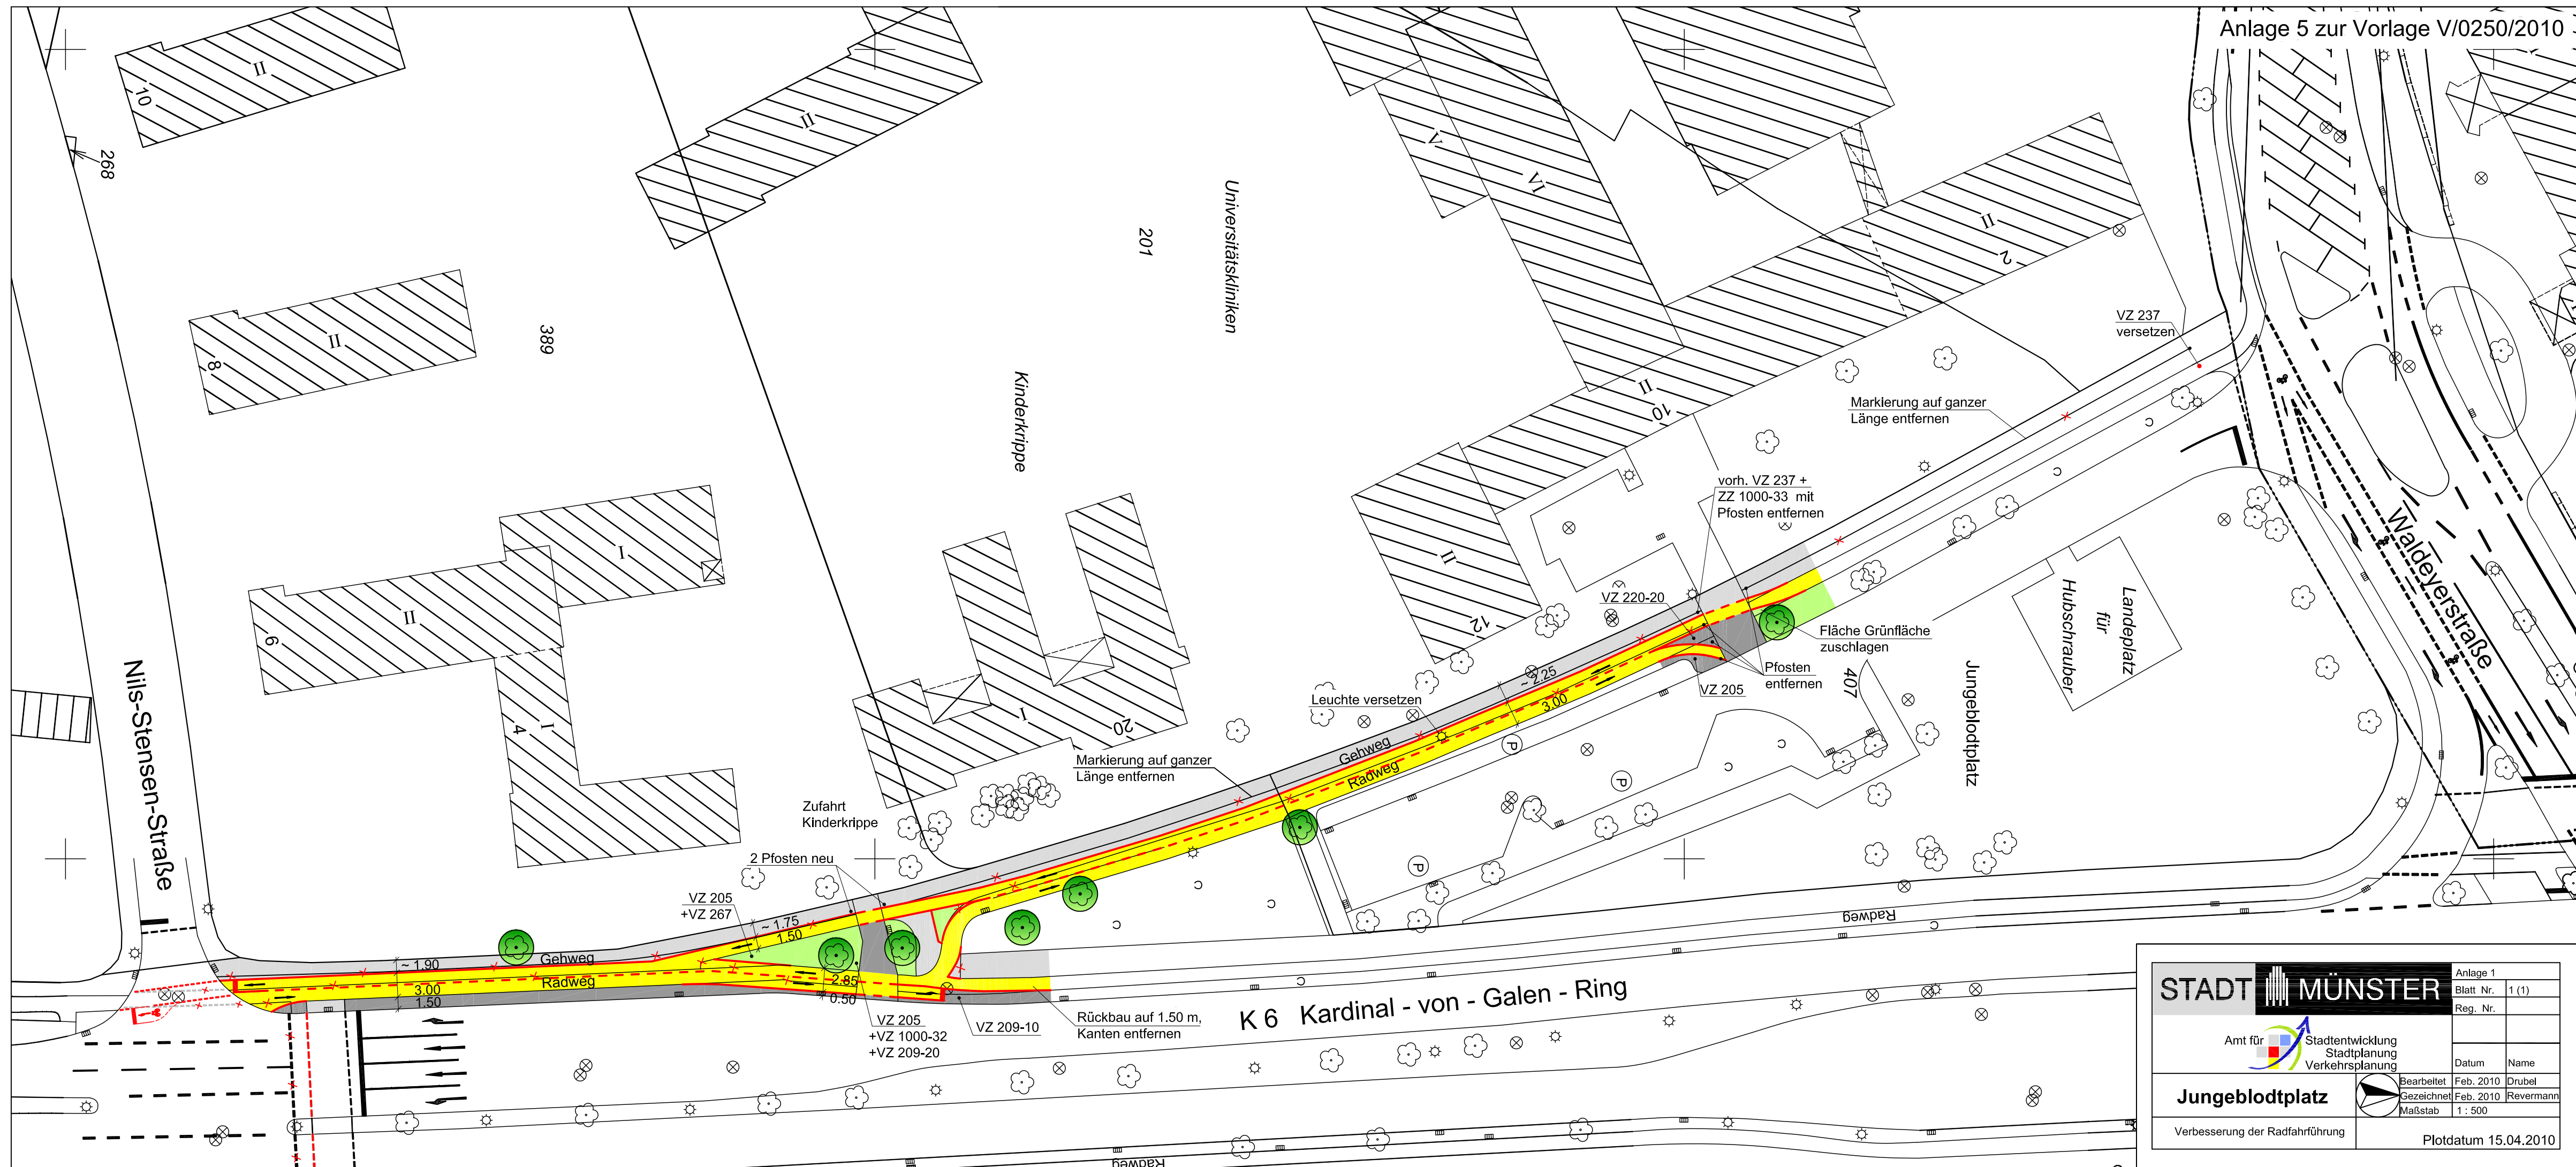

STADT MÜNSTER Amt für Stadtentwicklung Stadtplanung Verkehrsplanung	Anlage 1	
	Blatt Nr.	1 (1)
	Reg. Nr.	
Jungeblodtplatz Verbesserung der Radfahrführung	Datum	Name
	Bearbeitet	Feb. 2010 Drubel
	Gezeichnet	Feb. 2010 Revermann
Maßstab 1 : 500		Plotdatum 15.04.2010