


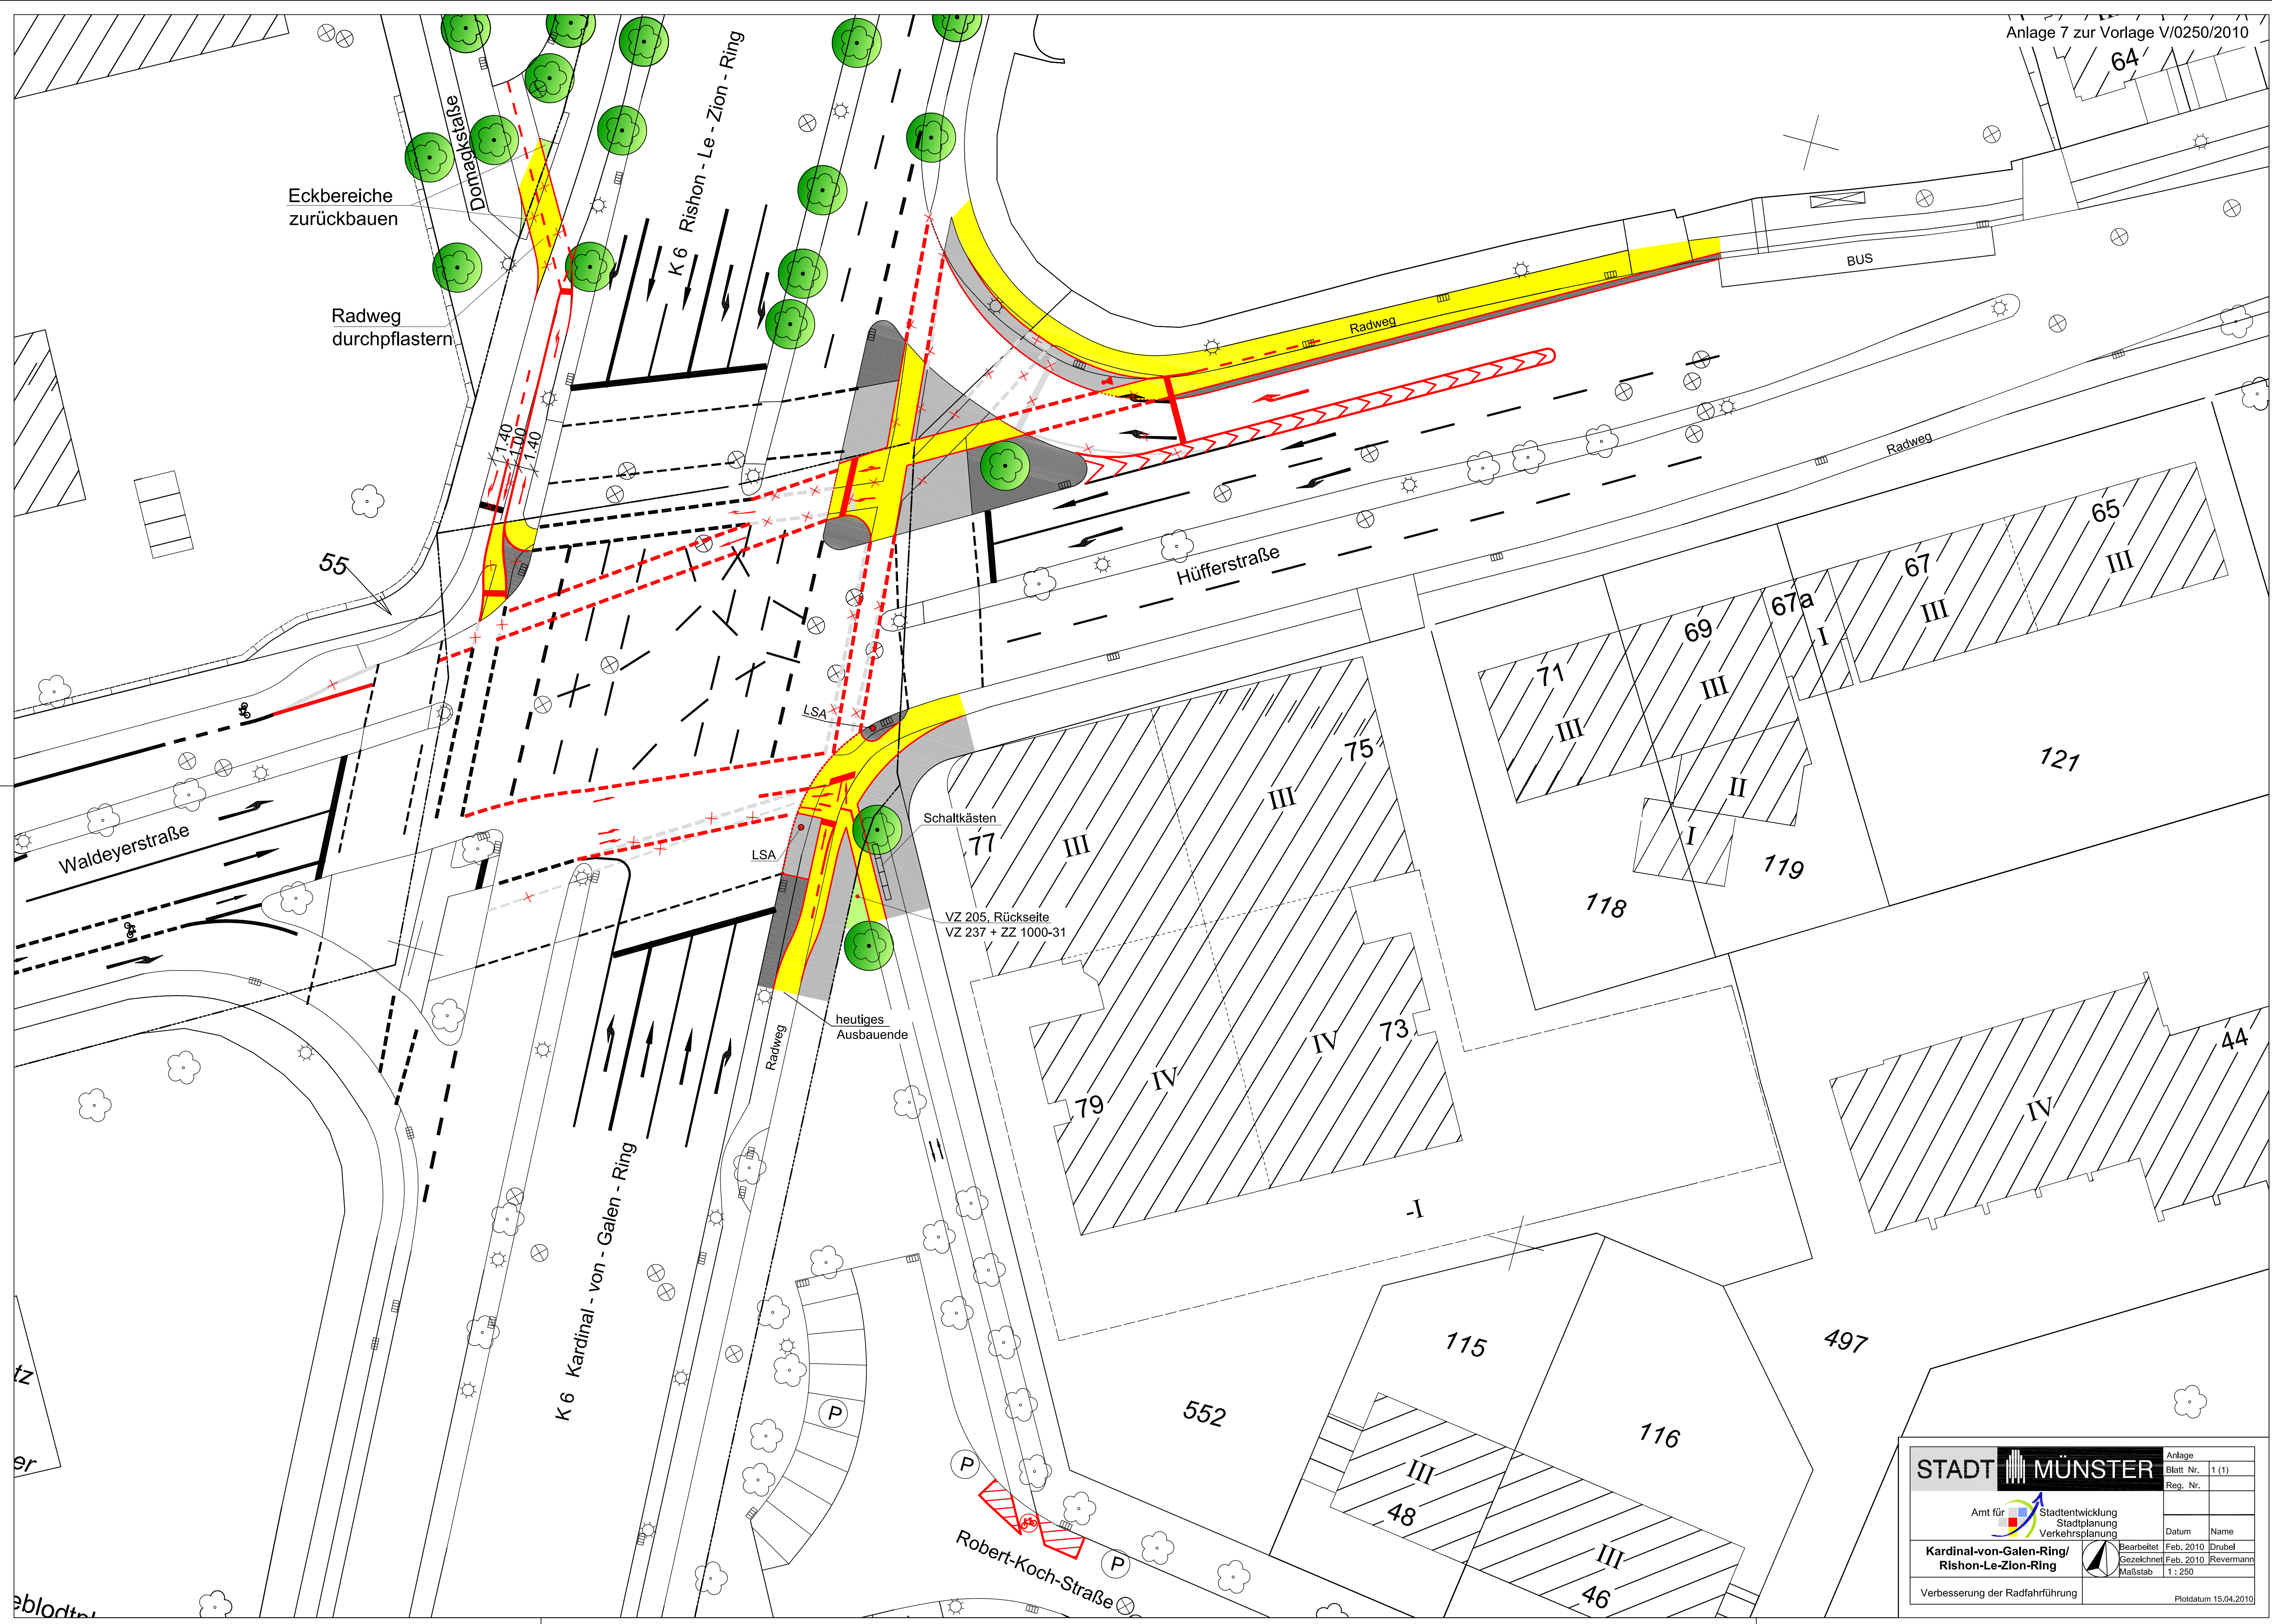

STADT MÜNSTER

Amt für Stadtentwicklung

Stadtplanung

Verkehrsplanung

Kardinal-von-Galen-Ring/
Rishon-Le-Zion-Ring

Verbesserung der Radfahrführung

Bearbeitet

Gezeichnet

Maßstab

Feb. 2010

Feb. 2010

1 : 250

Drubel

Revermann

Anlage

Blatt Nr.

Reg. Nr.

1 (1)

Datum

Name

Feb. 2010

Plotdatum 15.04.2010