


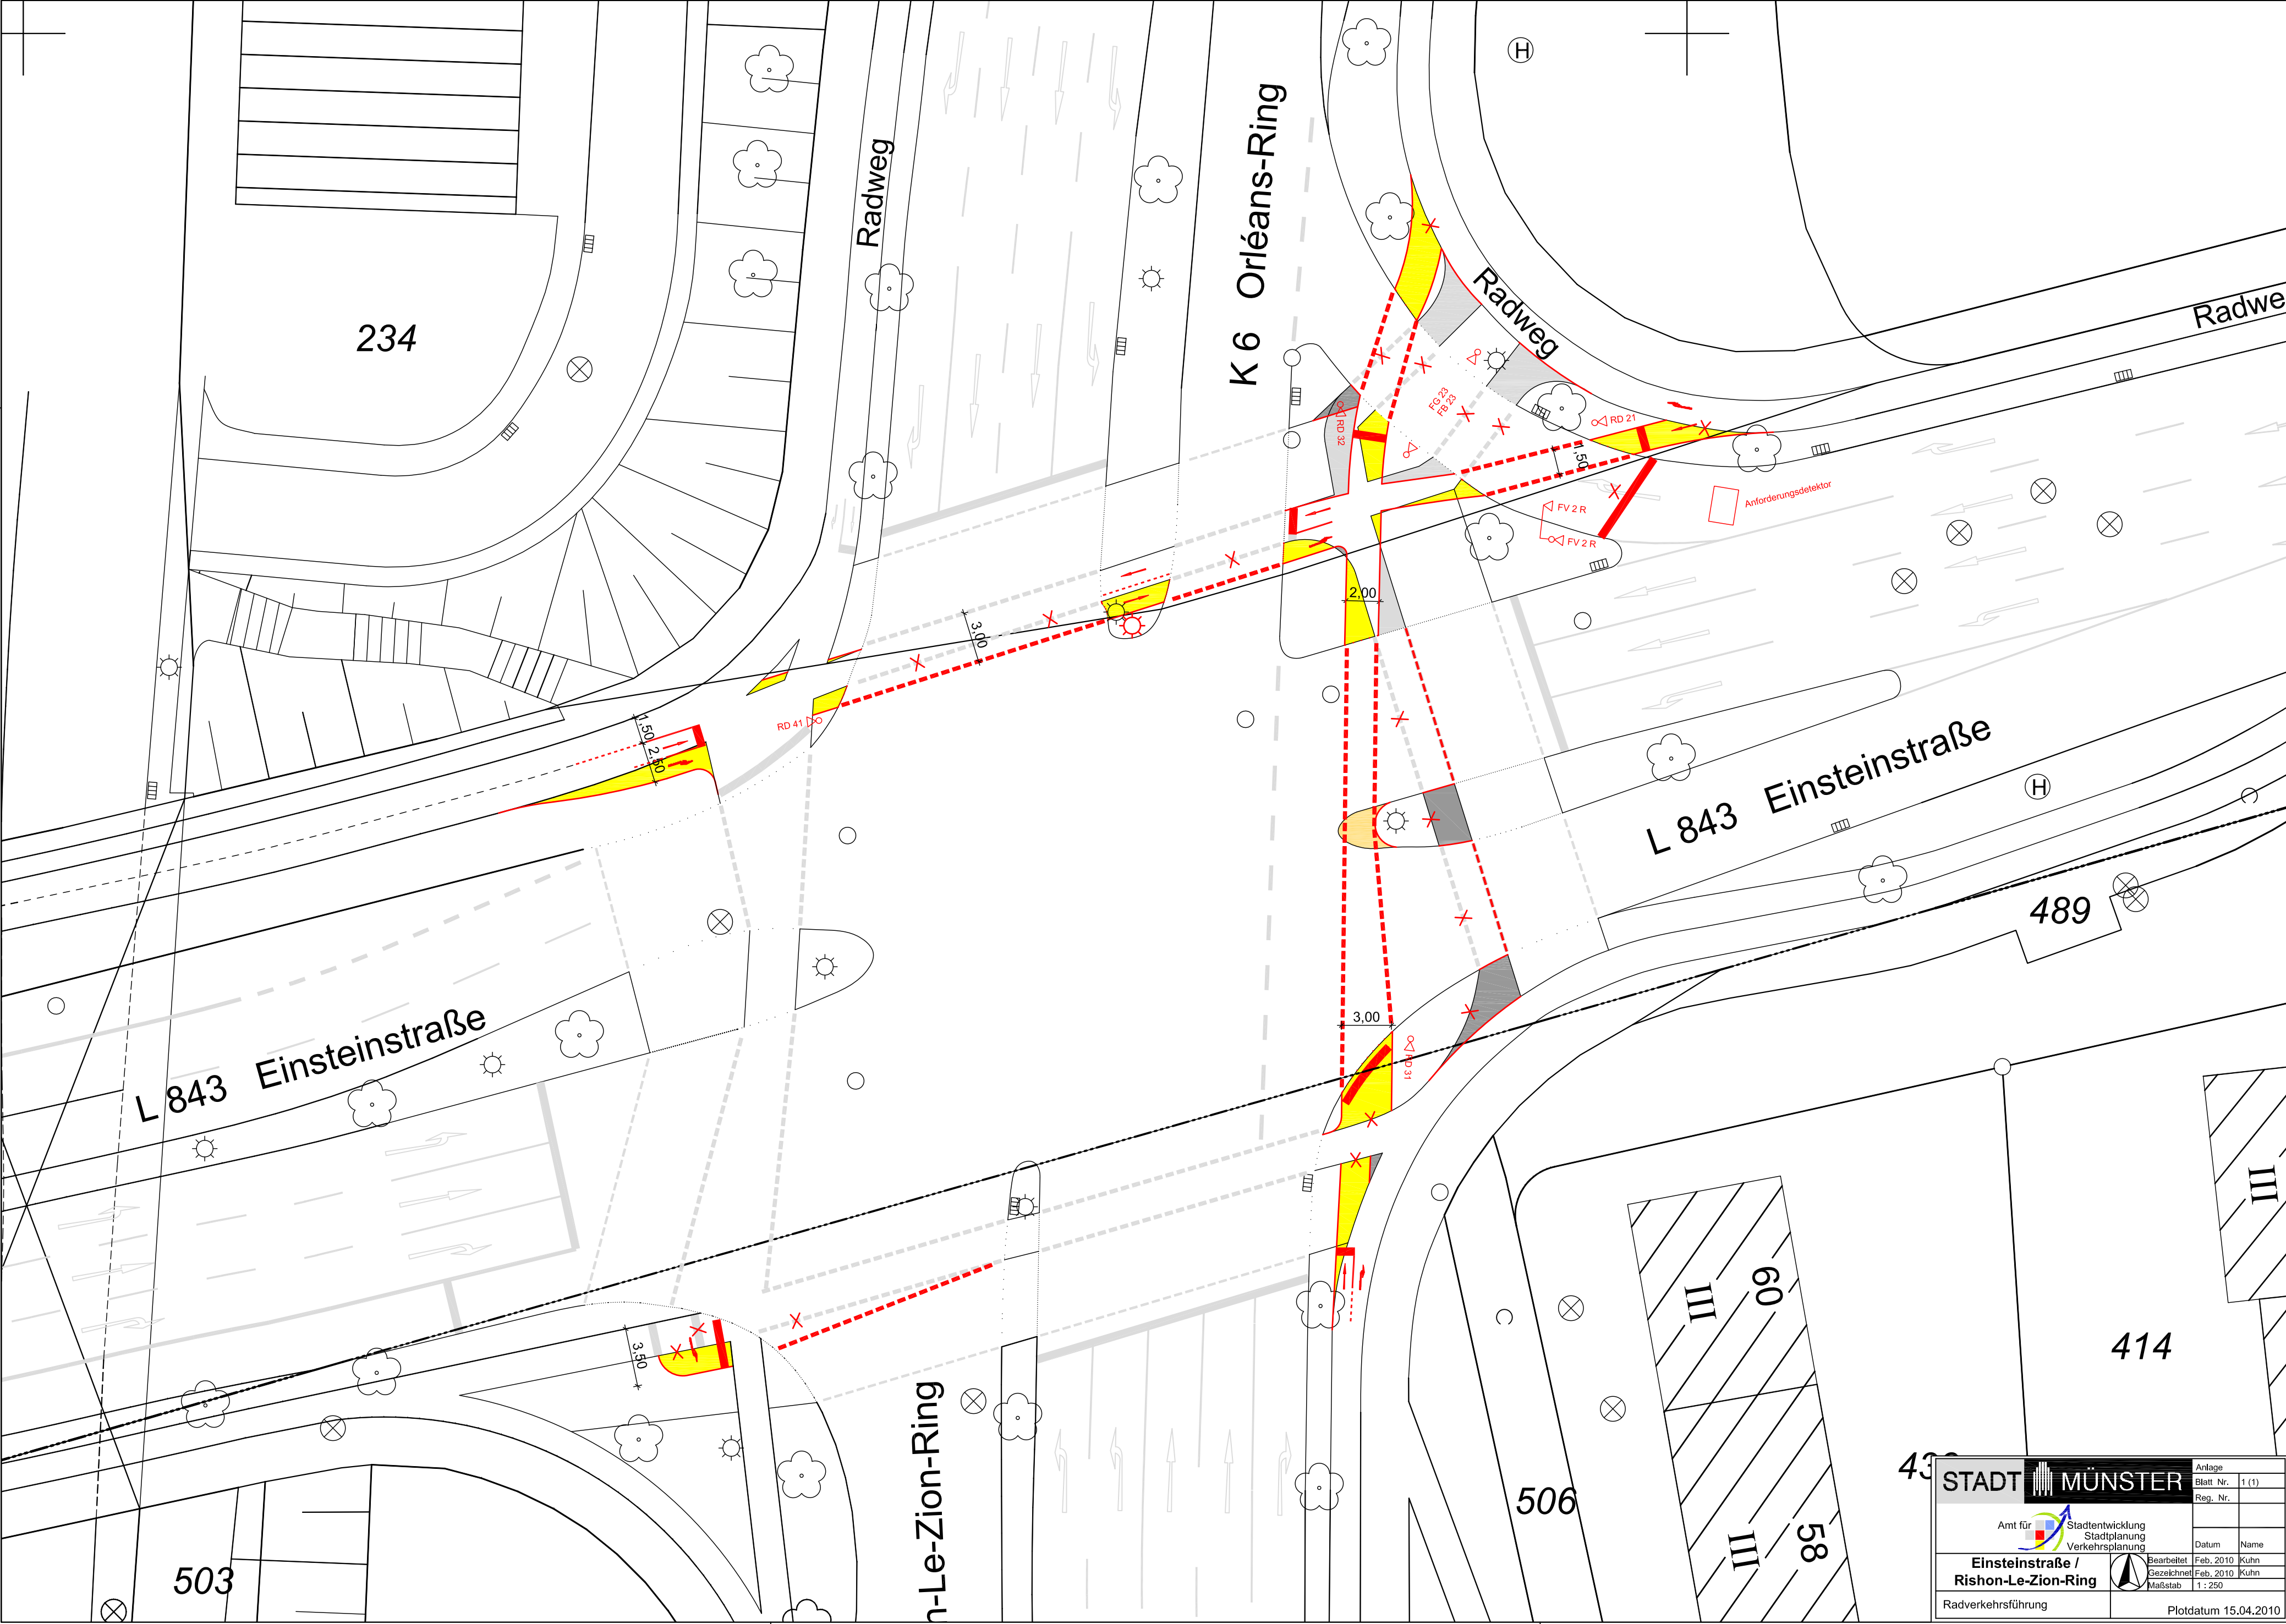

STADT MÜNSTER		Anlage	1 (1)
Amt für Stadtentwicklung Stadtplanung Verkehrsplanung		Blatt Nr.	1 (1)
Einsteinstraße / Rishon-Le-Zion-Ring		Reg. Nr.	
Radverkehrsplanung		Datum	Name
		Bearbeitet	Feb. 2010 Kuhn
		Gezeichnet	Feb. 2010 Kuhn
		Maßstab	1 : 250
		Plotdatum	15.04.2010