


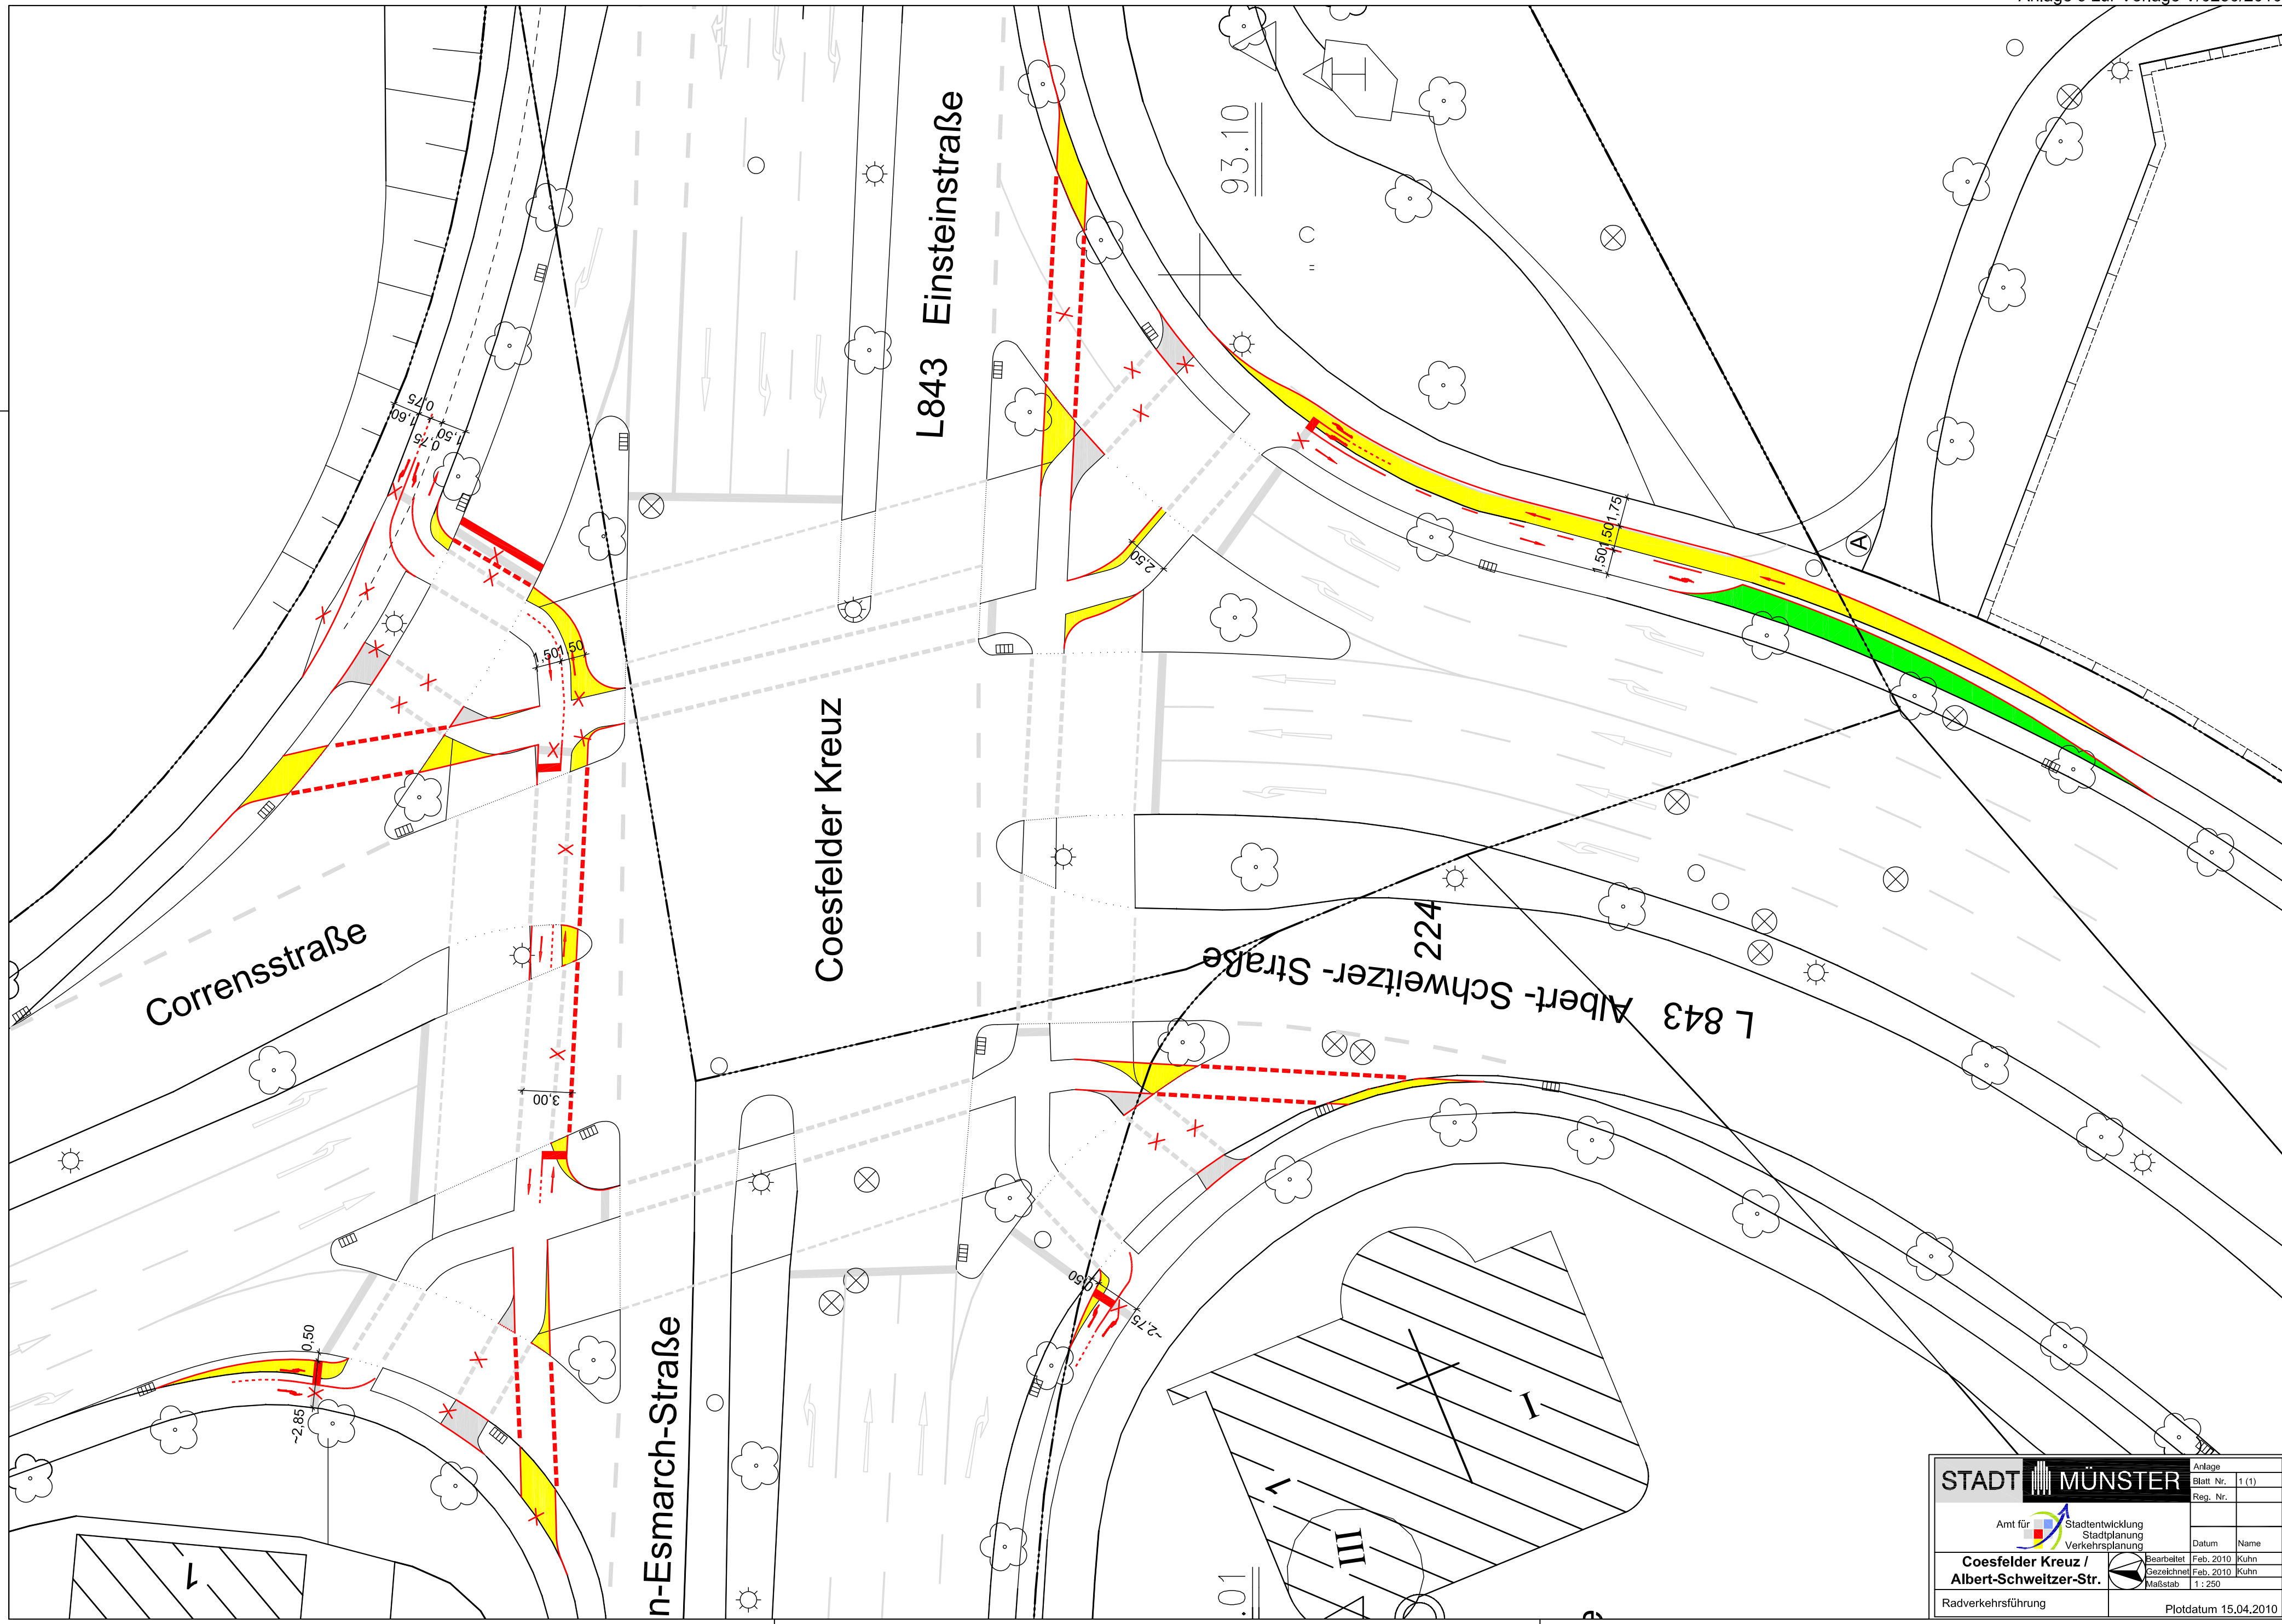

STADT MÜNSTER

Amt für Stadtentwicklung
Stadtplanung
Verkehrsplanung

Coesfelder Kreuz /
Albert-Schweitzer-Str.

Radverkehrsführung

Anlage
Blatt Nr. 1 (1)
Reg. Nr.

Datum
Feb. 2010
Gezeichnet
Feb. 2010
Maßstab
1 : 250

Name
Kuhn
Kuhn

Plotdatum 15.04.2010