


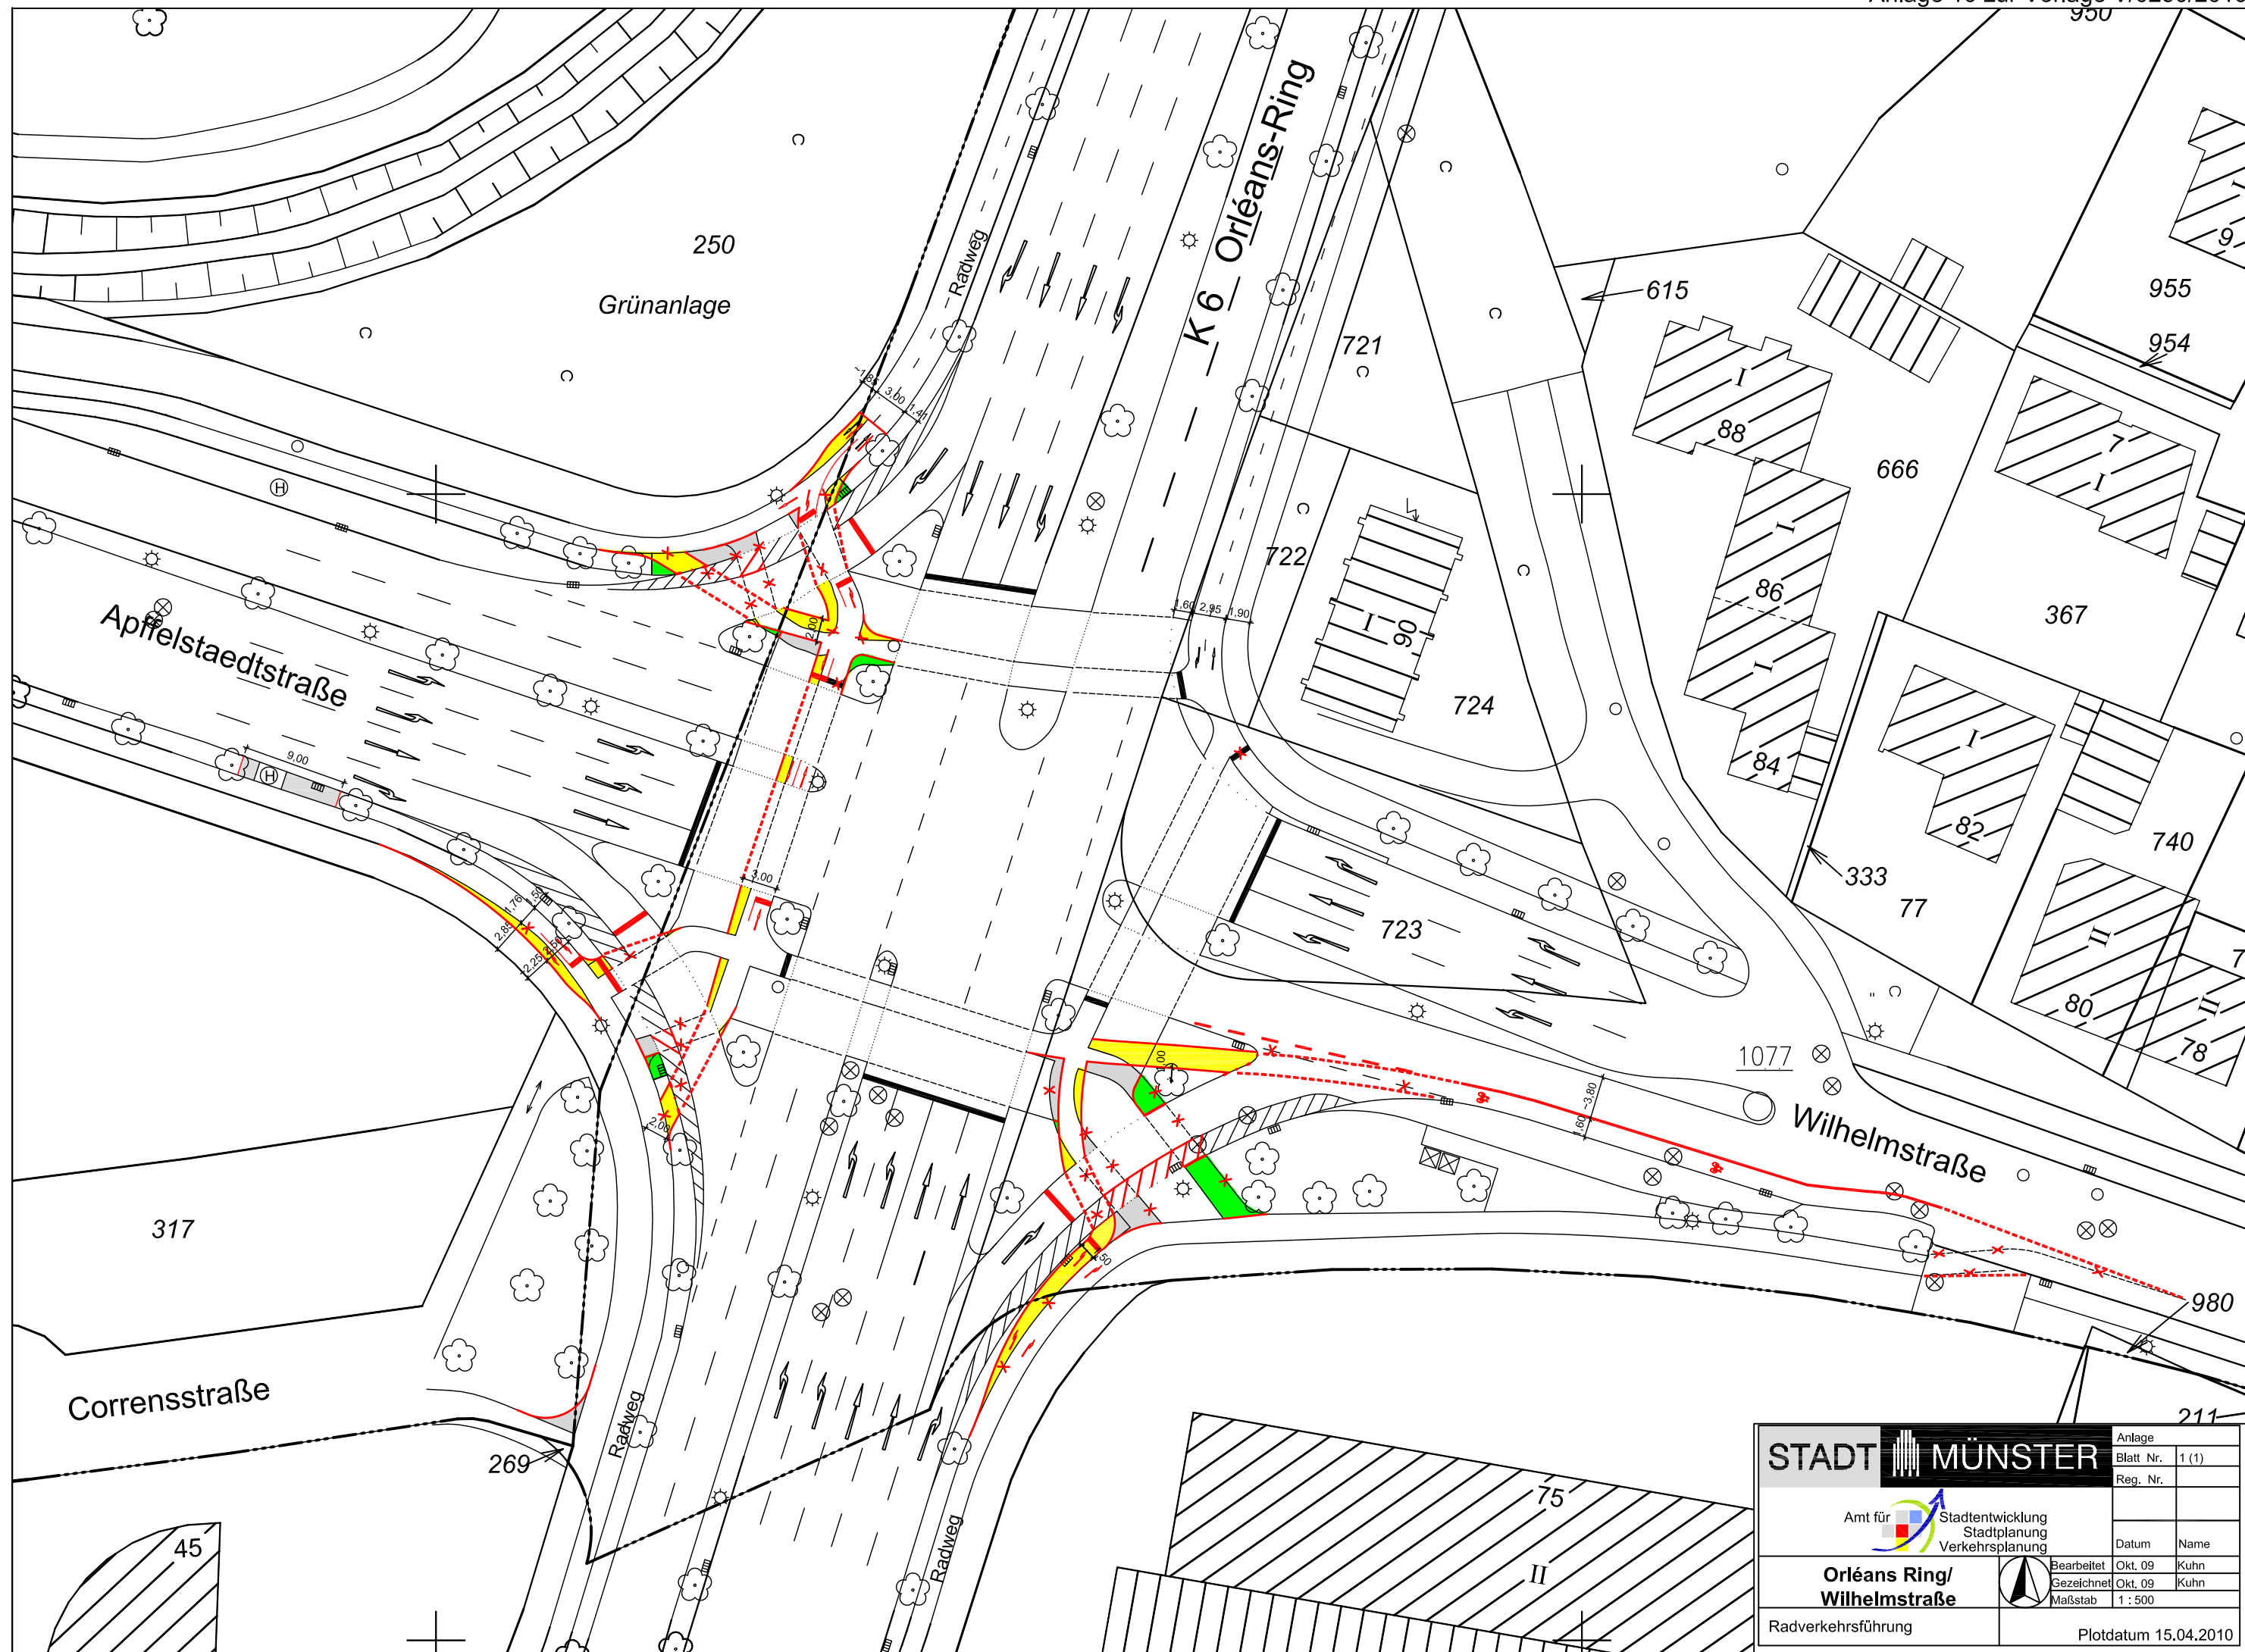

STADT MÜNSTER
 Amt für Stadtentwicklung
 Stadtplanung
 Verkehrsplanung

Anlage	1 (1)	
Blatt Nr.		
Reg. Nr.		
Datum	Name	
Bearbeitet	Okt. 09	Kuhn
Gezeichnet	Okt. 09	Kuhn
Maßstab	1 : 500	

**Orléans Ring/
Wilhelmstraße**
 Radverkehrsführung

Plotdatum 15.04.2010