


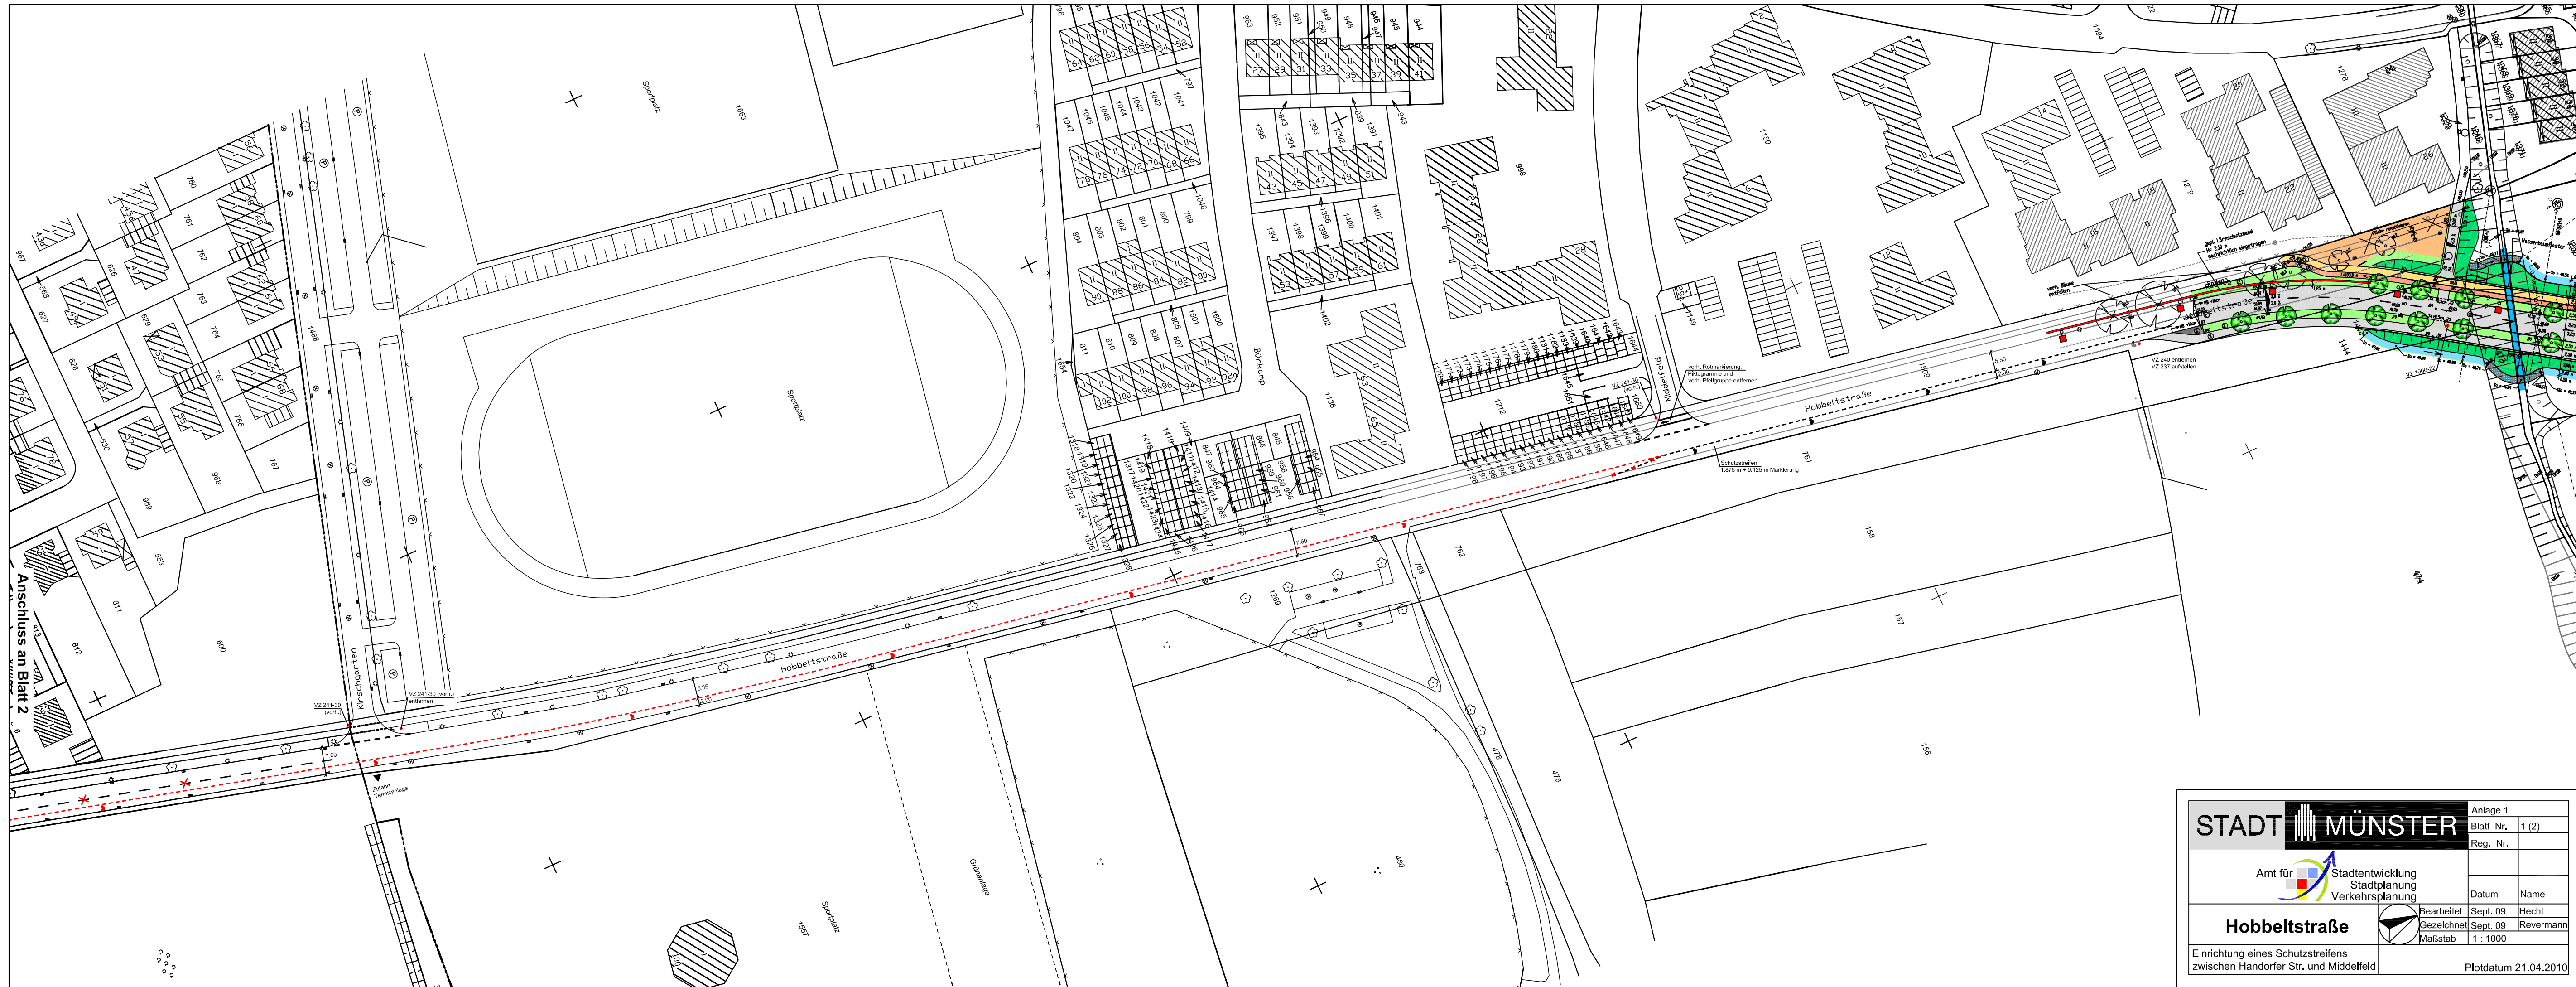

STADT MÜNSTER

Amt für Stadtentwicklung
Stadtplanung
Verkehrsplanung

Hobbeltstraße

Einrichtung eines Schutzstreifens
zwischen Handorfer Str. und Middelfeld

Anlage 1

Blatt Nr. 1 (2)

Reg. Nr.

Datum

Name

Bearbeitet Sept. 09 Hecht

Gezeichnet Sept. 09 Revermann

Maßstab 1 : 1000

Plotdatum 21.04.2010