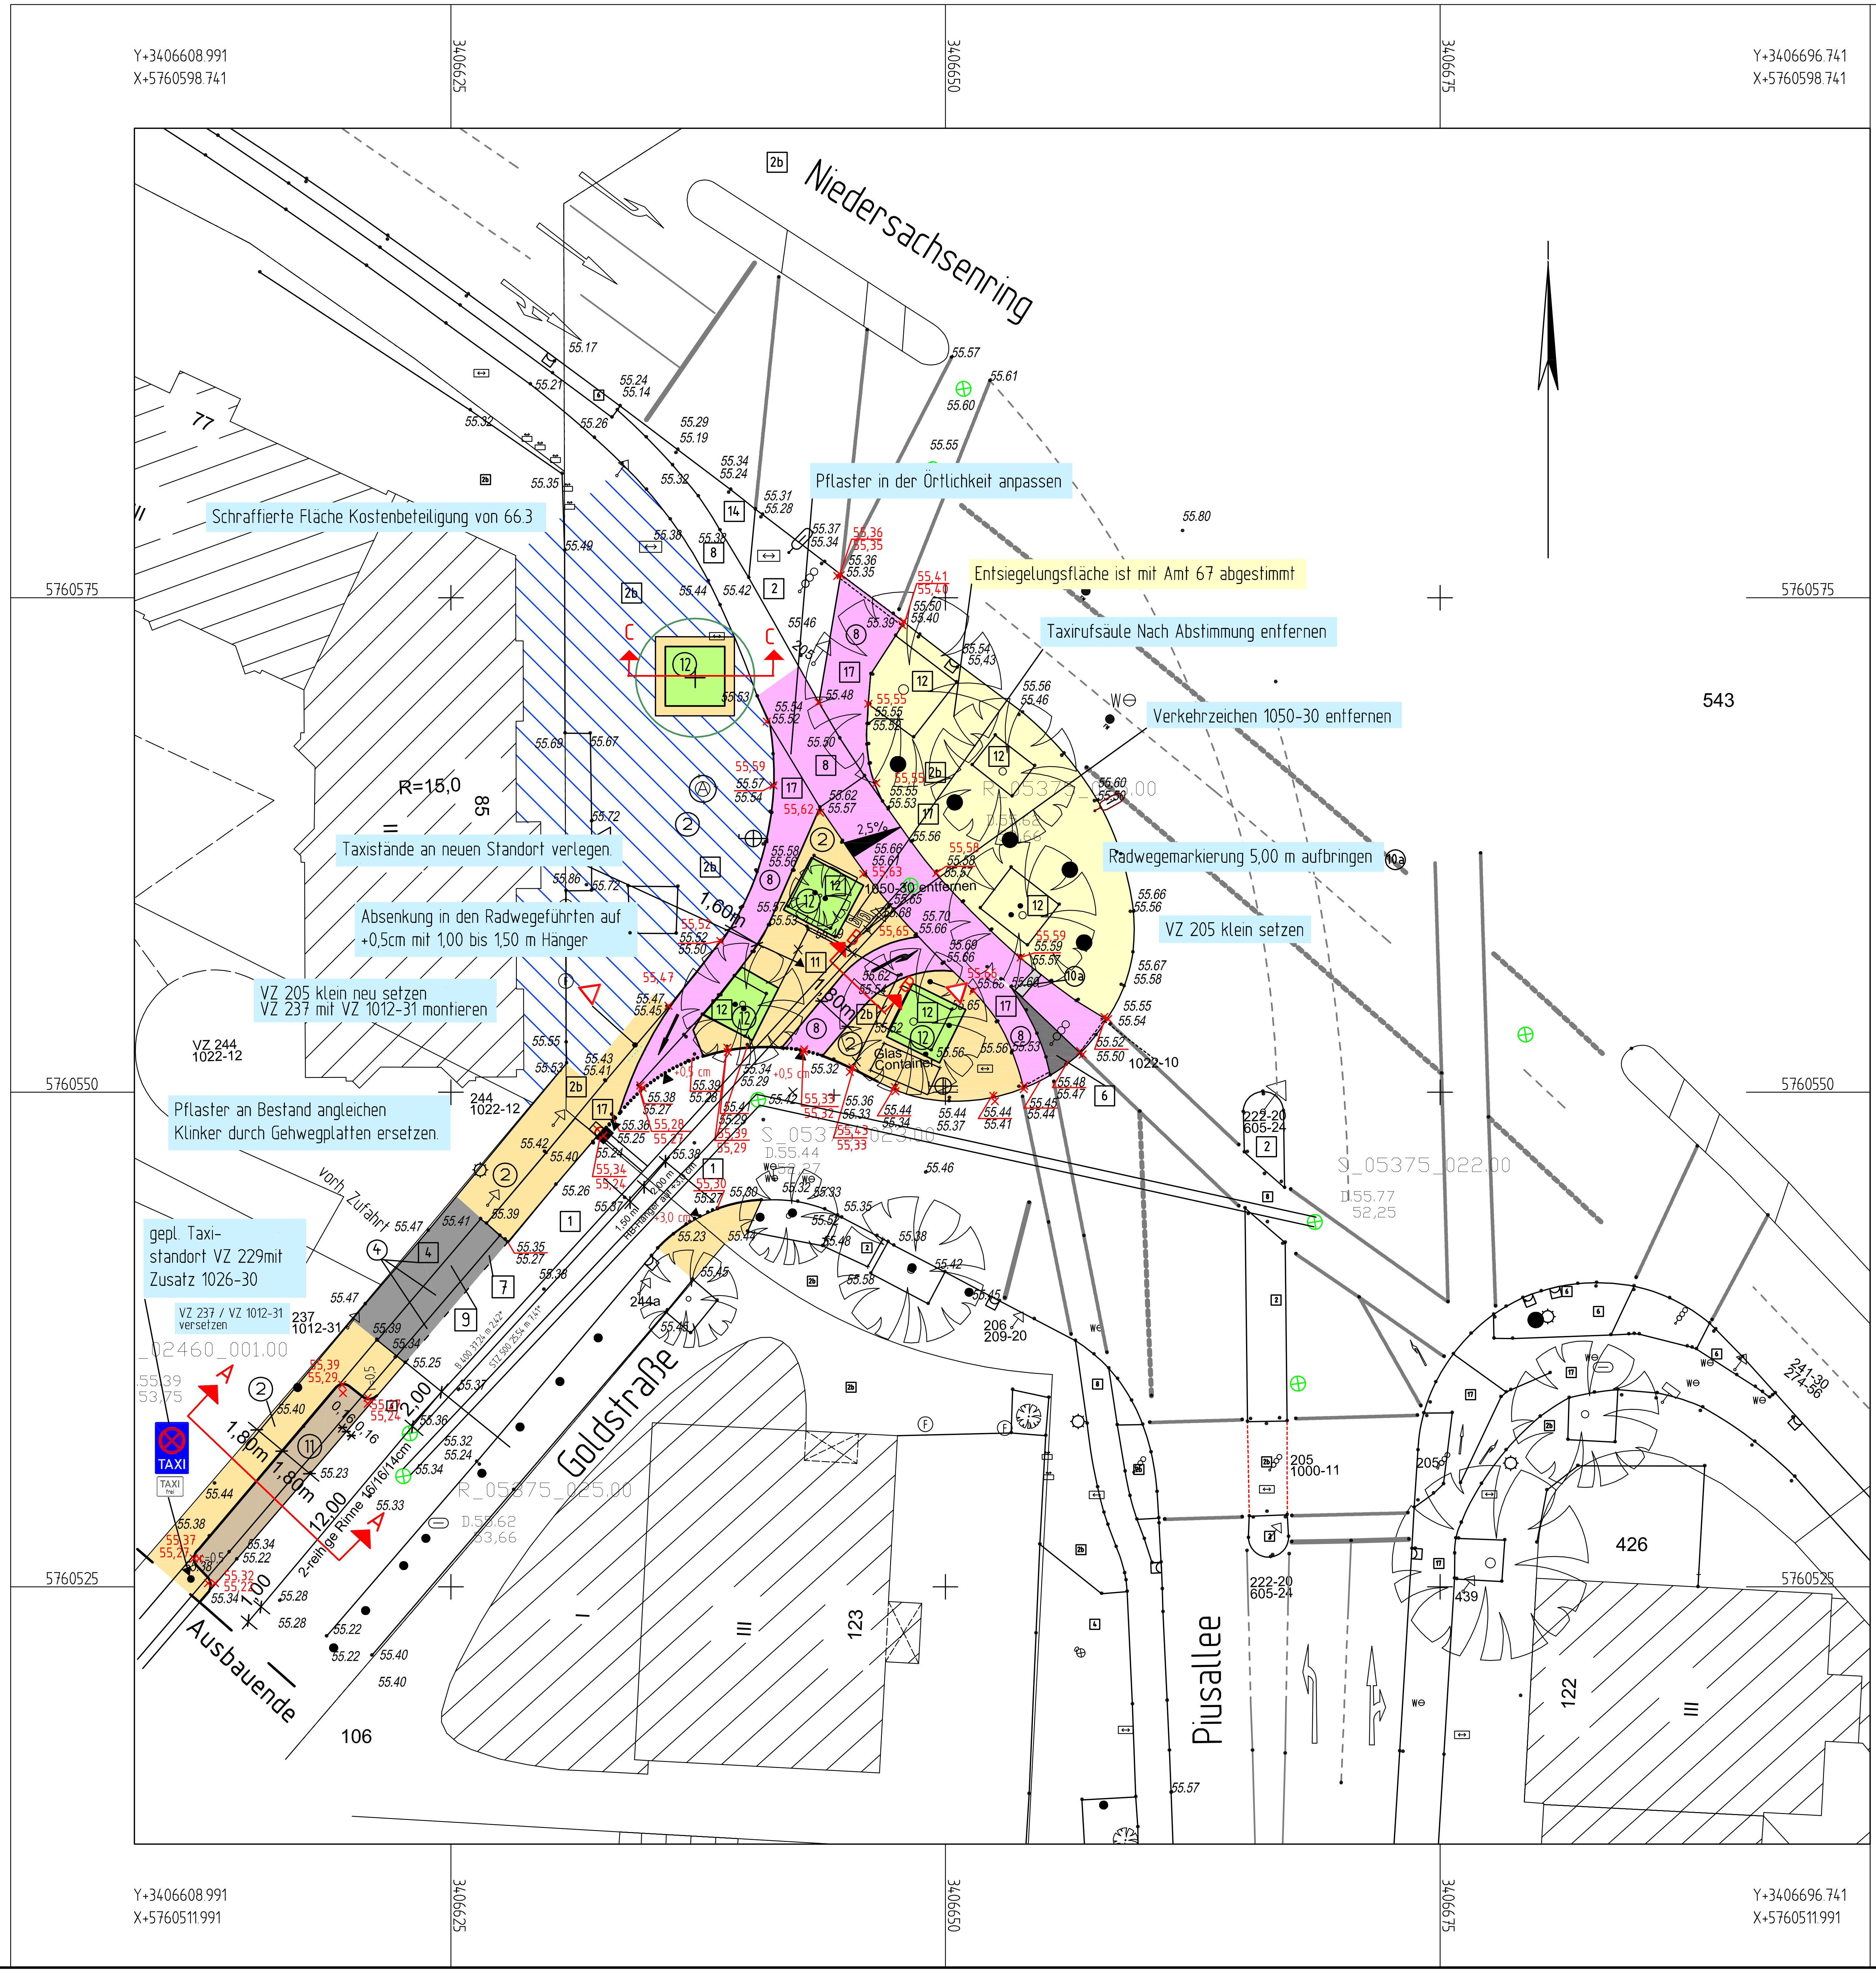

Schraffierte Fläche Kostenbeteiligung von 66.3

Pflaster in der Örtlichkeit anpassen

Entsiegelungsfläche ist mit Amt 67 abgestimmt

Taxirufsaule Nach Abstimmung entfernen

Verkehrzeichen 1050-30 entfernen

Taxistande an neuen Standort verlegen

Radwegemarkierung 5,00 m aufbringen

Absenkung in den Radwegeführten auf +0,5cm mit 1,00 bis 1,50 m Hanger

VZ 205 klein setzen

VZ 205 klein neu setzen
VZ 237 mit VZ 1012-31 montieren

Pflaster an Bestand angleichen
Klinker durch Gehwegplatten ersetzen

gepl. Taxi-
standort VZ 229mit
Zusatz 1026-30

VZ 237 / VZ 1012-31 versetzen

Legende

vorhanden:

- [2] Betonplatten 24/24/8 cm
- [2b] Betonplatten grau 30/30/4,5 cm
- [4] Betonstein grau 16/16/14 cm
- [6] Betonstein anthrazit 20/10/8 cm
- [7] Betonstein anthrazit 16/16/14 cm
- [8] Betonstein rot 20/20/8 cm
- [9] Betonstein rot 16/16/14 cm
- [10a] Betonstein weiß 20/10/8 cm
- [11] Verbundsteinpflaster
- [12] Baumscheiben
- [15] Natursteinpflaster / Mosaik
- [17] Klinker
- Baum
- Seitenablauf
- Schieberkappe Wasser
- Schaltkasten oberirdisch, unterirdisch
- Unterflurhydrant
- Schachtdeckel
- Leuchte
- Verkehrszeichen
- Lichtzeichenanlage
- 78.51 Höhe

geplant:

- ② Gehwegplatten 24/24/8 cm
- ④ Betonstein grau 16/16/14 cm
- ⑥ Betonstein anthrazit 20/10/8 cm
- ⑧ Betonstein rot 20/10/8 cm
- (10a) Betonstein weiß 20/10/8 cm
- ⑪ Verbundsteinpflaster grau 8/10 cm
- ⑫ Baumscheiben
- ⑭ Natursteinpflaster Kleinpflaster
- ⑮ Natursteinpflaster Mosaik
- Baum
- 78.51 Höhe
- Absenkungen +3,0 cm und 0,5 cm
- ■ Rinnenablauf mit schmalen Schlitzen

Nr.	Art der Änderung	Name	Datum
5			
4			
3			
2			
1			

Projekt Nr.: 0000M
Plan Nr.: 10052
Blatt Nr.: 1 (1)
Str. Schlüssel: 2460
Anlage Nr.:

STADT MÜNSTER
Tiefbauamt
Planung

Lageplan

Maßstab
Lageplan 1 : 250
Längen 1 : / Höhen 1 :

	Datum	Name
bearbeitet	Dez. 2009	Jellentrup
gezeichnet	Jan. 2010	Jellentrup
geprüft	01.04.2010	Borg.

genehmigt :
Münster, den 09.04.2010

i. A. gez. Reloe
Tiefbauamt

Goldstraße

Ausbau der Radwegeführung
im Einmündungsbereich
Niedersachsenring / Piusallee

Stadtteil: Schlachthof

VESTRA

Build 034 M 1:250 28.12.2009 15:42