


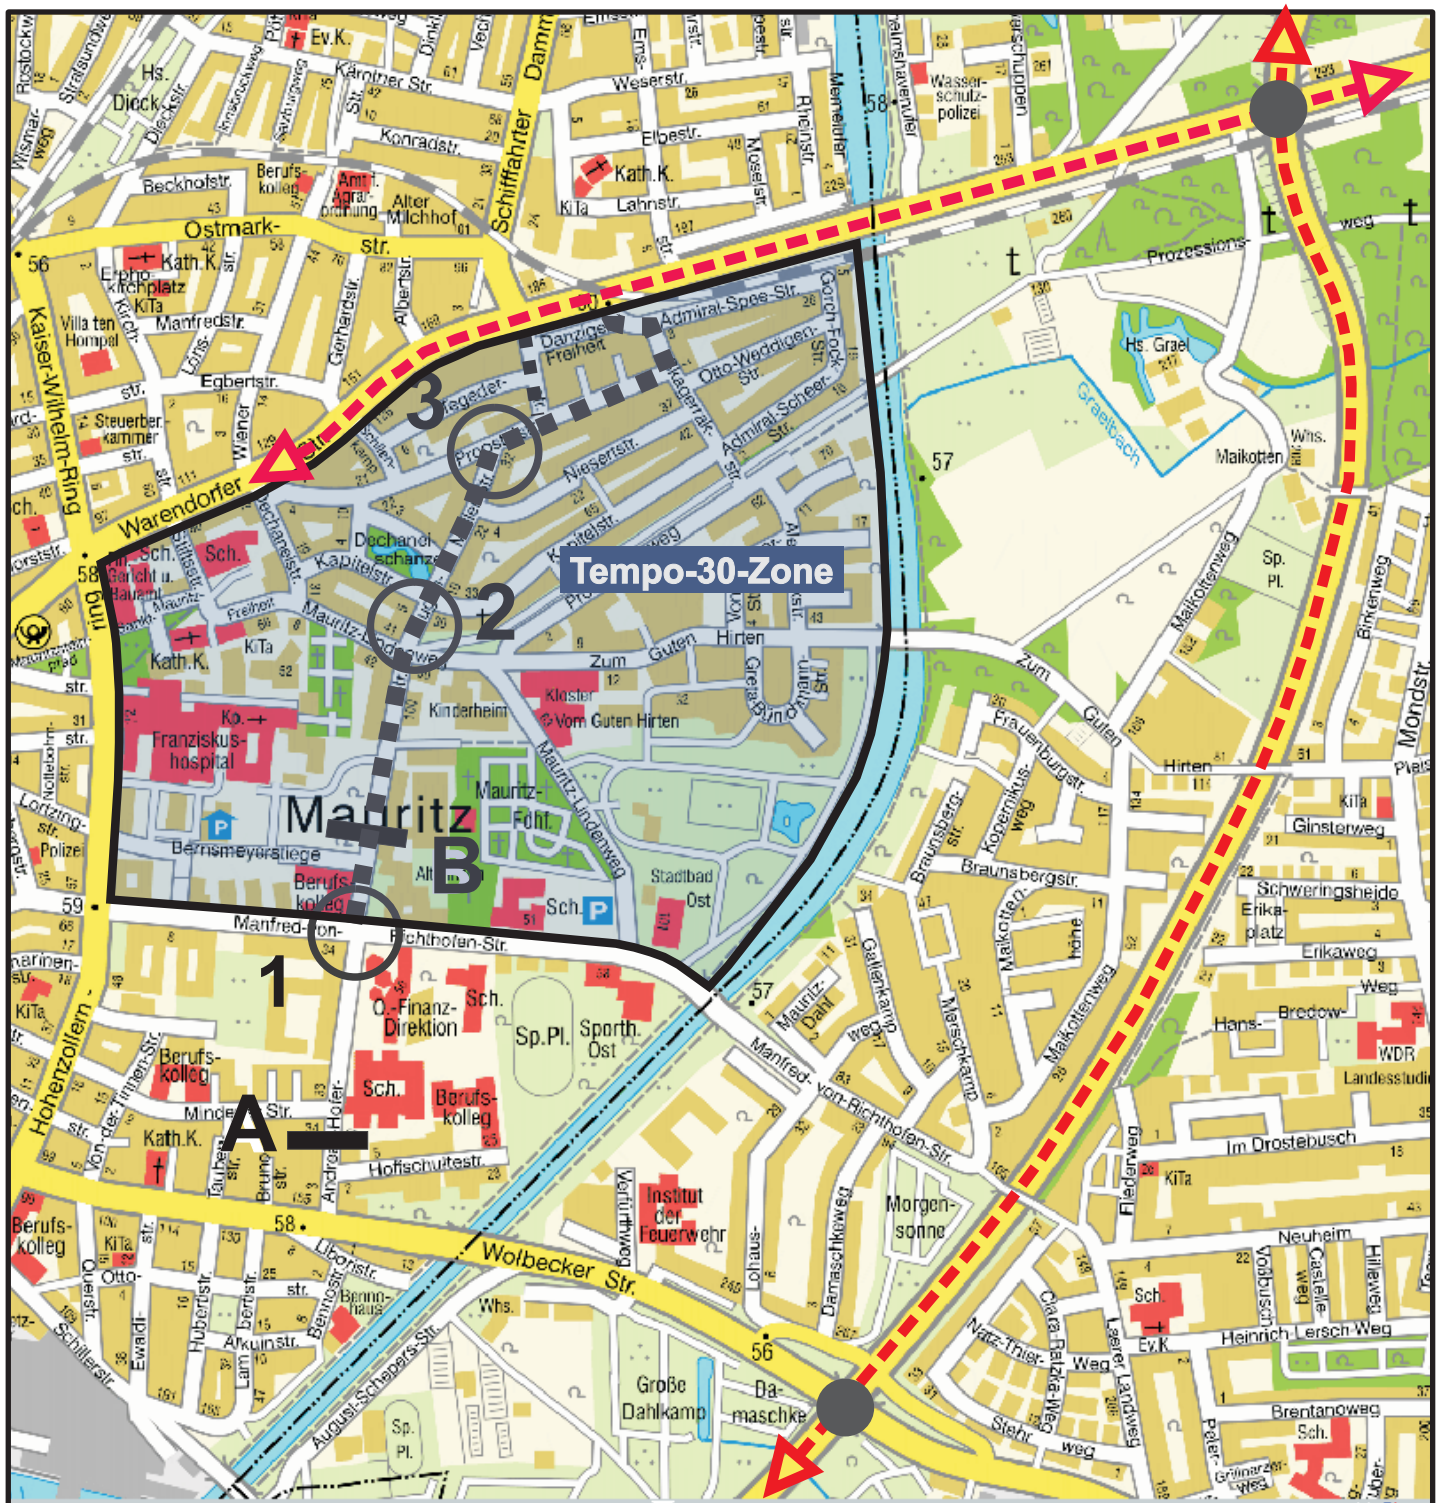

- 1 Radfahrschleuse
- 2 Betonkegel, Querungshilfe
- 3 alternierendes Parken

Querschnittsbelastung A

1990	1996	2001	2006	2008
724	675	663	686	600

Querschnittsbelastung B

	1998	01/08	04/08	10/08
	631	240	437	396