




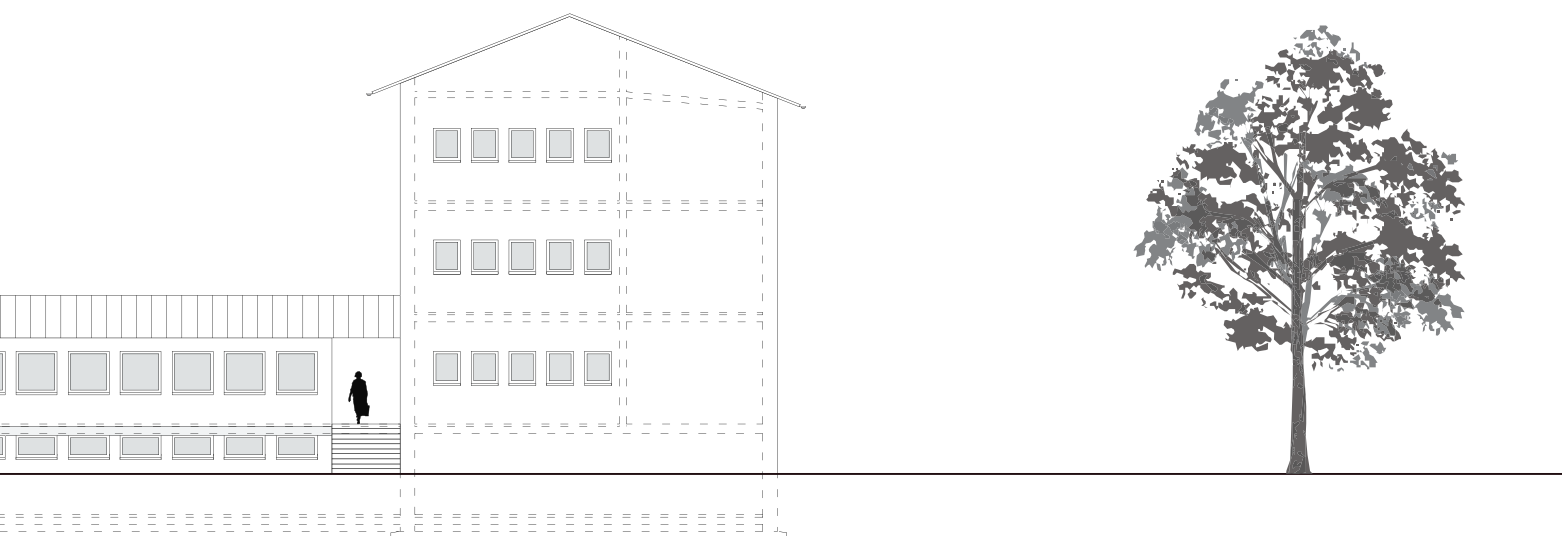

Ansicht Ost

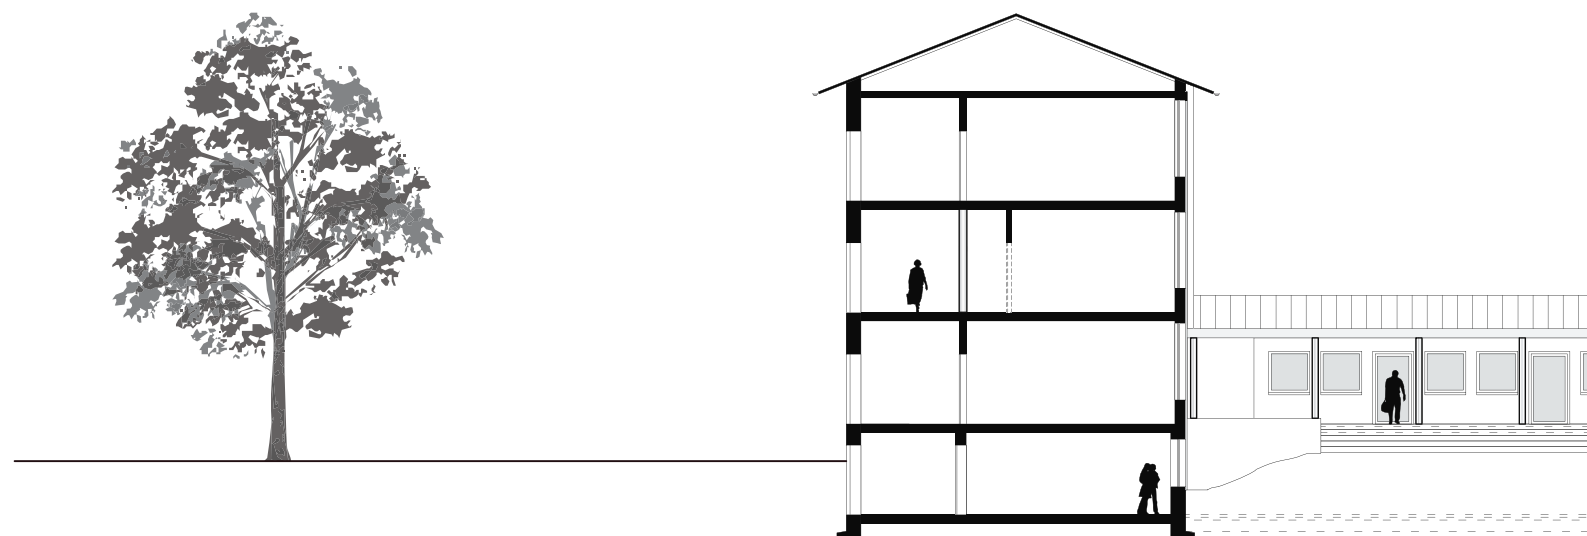

Ansicht West

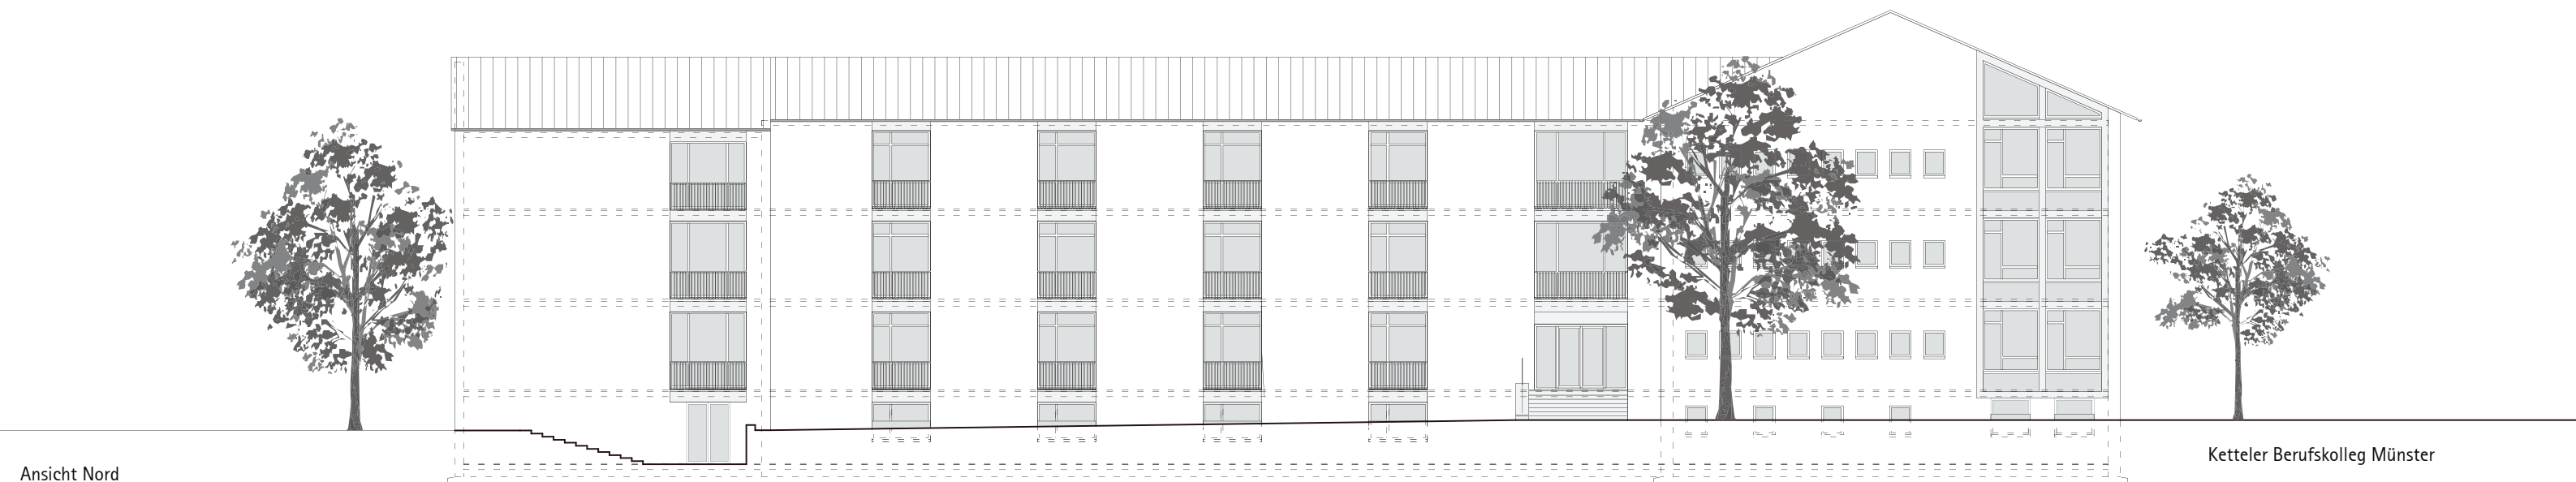

Ansicht Nord

Ketteler Berufskolleg Münster

Bestand

Ansichten

M 1:250

Stand 11.05.2010