


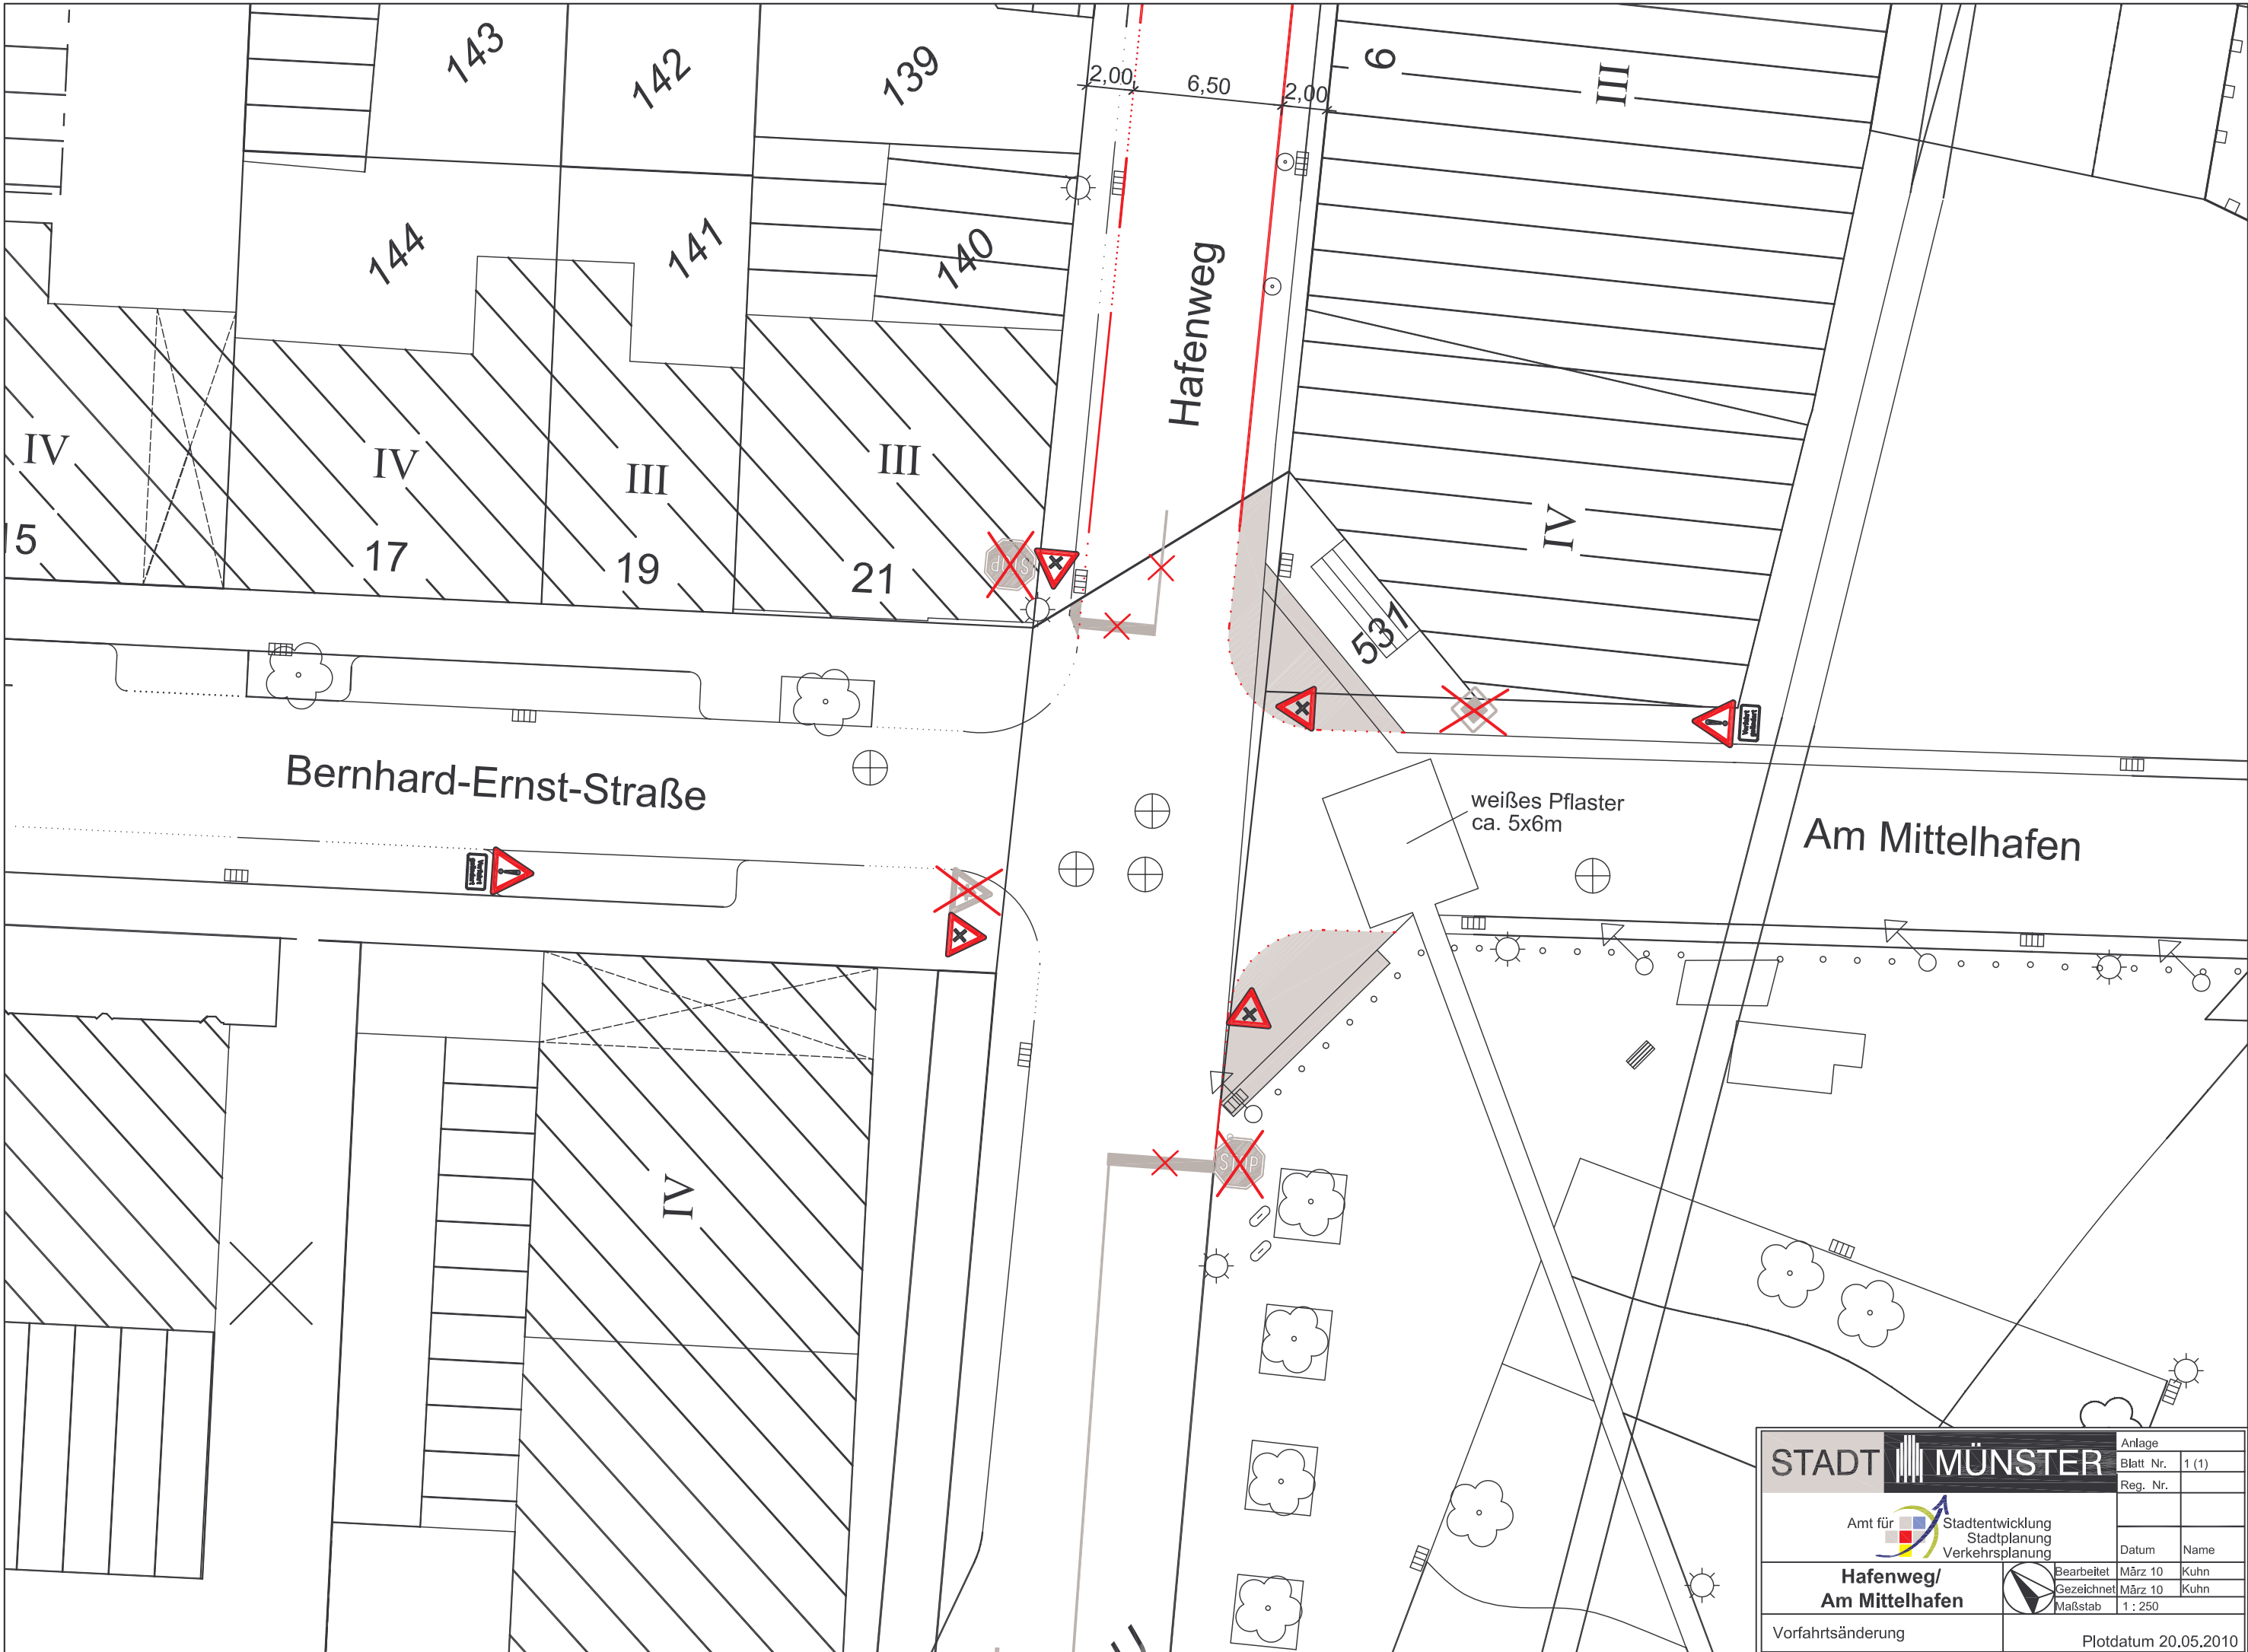

STADT MÜNSTER

Amt für Stadtentwicklung
Stadtplanung
Verkehrsplanung

Hafenweg/
Am Mittelhafen

Vorfahrtsänderung

Anlage	1 (1)	
Blatt Nr.		
Reg. Nr.		
Datum	März 10	Kuhn
Bearbeitet	März 10	Kuhn
Gezeichnet	März 10	Kuhn
Maßstab	1 : 250	
Plotdatum 20.05.2010		