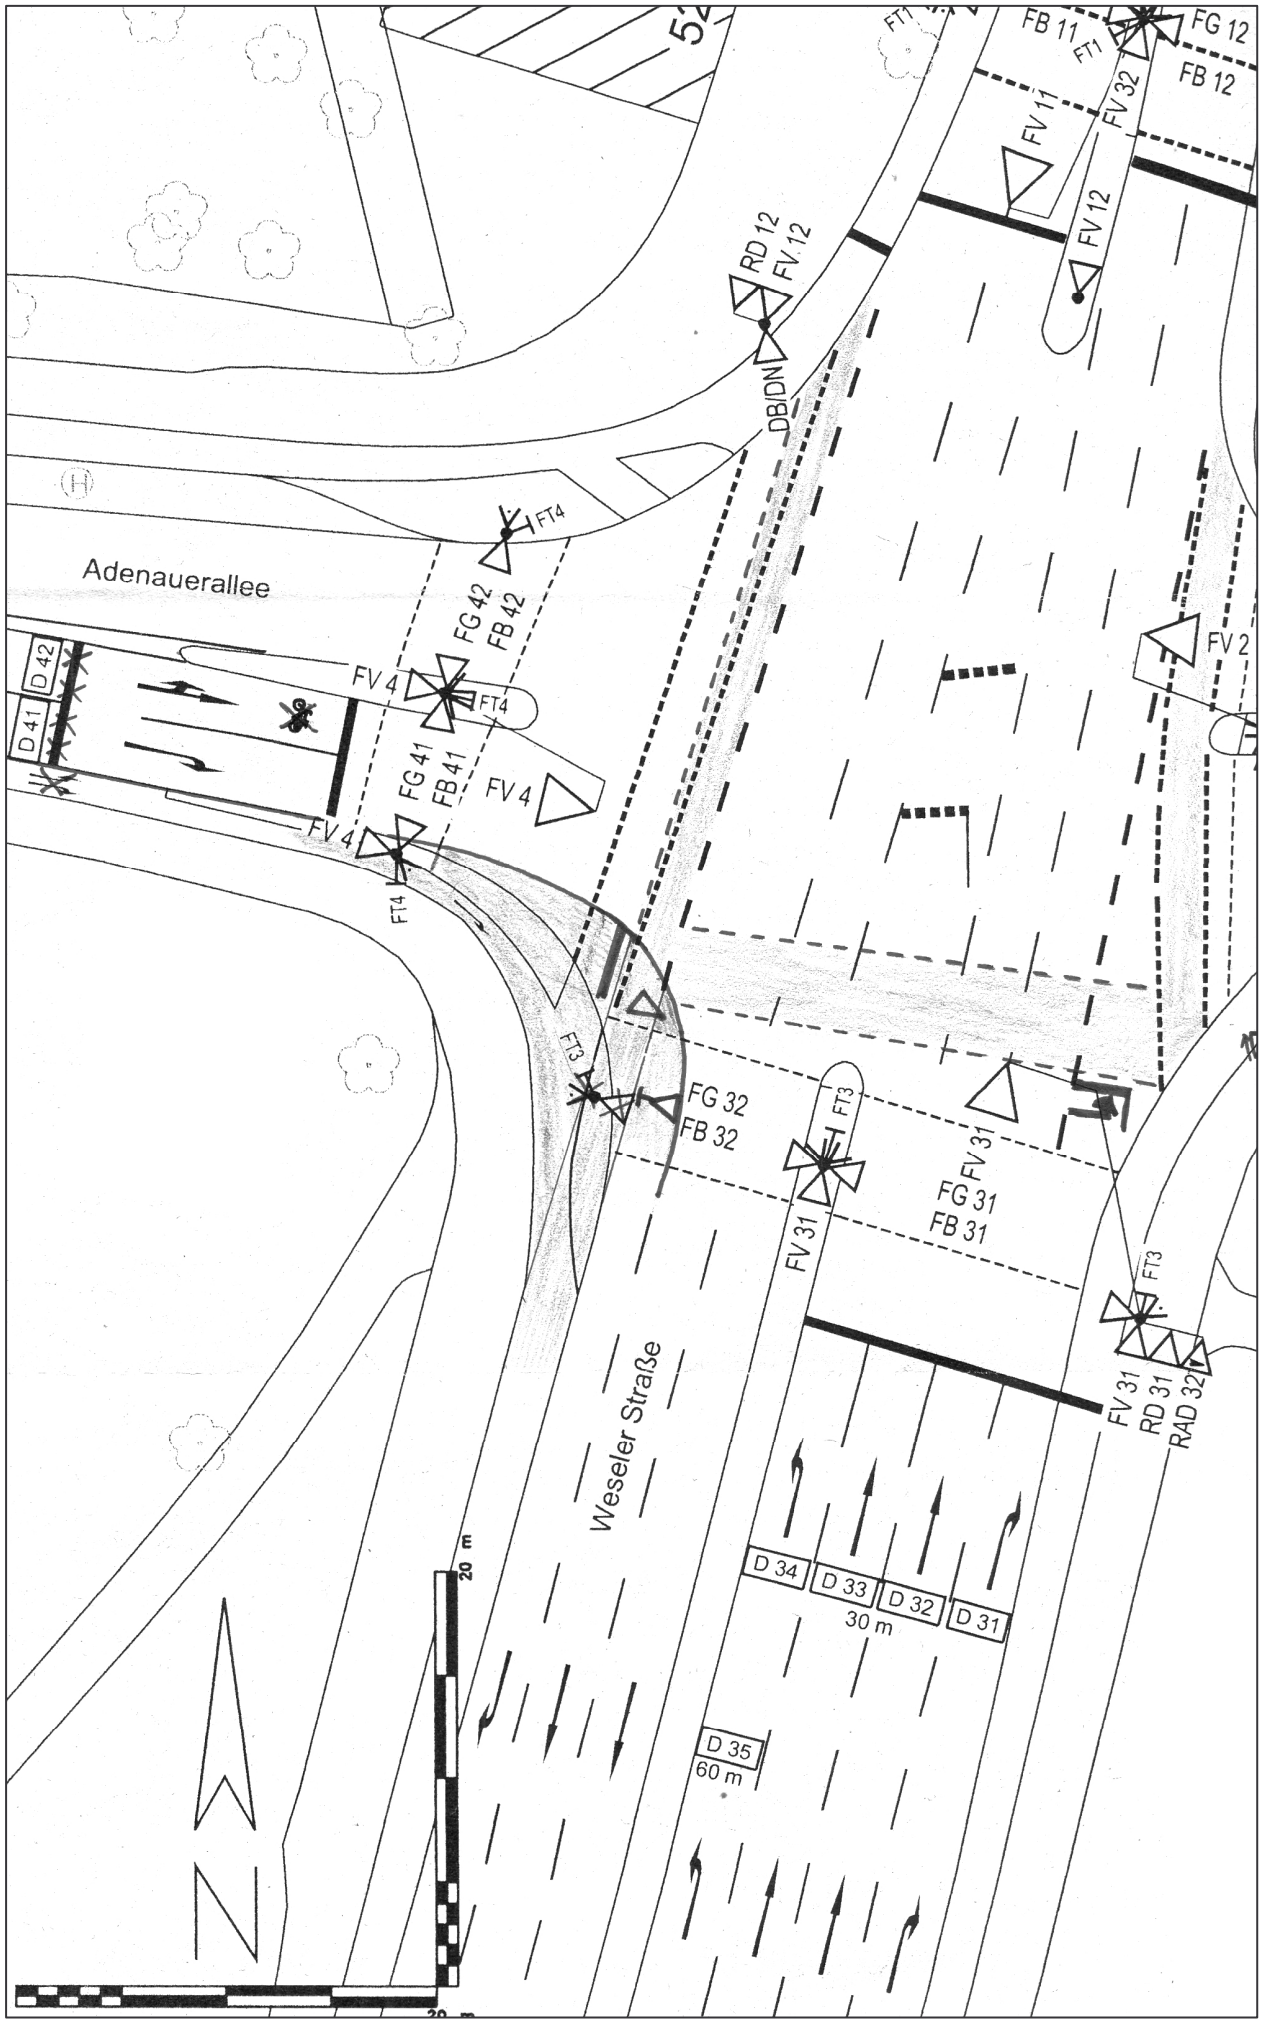

FB 11
FT1
FG 12
FB 12
FV 32
FV 11
FV 12
RD 12
FV 12
DB/DN
FT4
Adenauerallee
FG 42
FB 42
FV 2
D 42
D 41
FV 4
FT4
FG 41
FB 41
FV 4
FV 4
FT4
FT3
FG 32
FB 32
FT3
FV 31
FG 31
FB 31
FV 31
FT3
FV 31
RD 31
RAD 32
Weseler Straße
D 34
D 33
D 32
D 31
30 m
D 35
60 m
20 m