


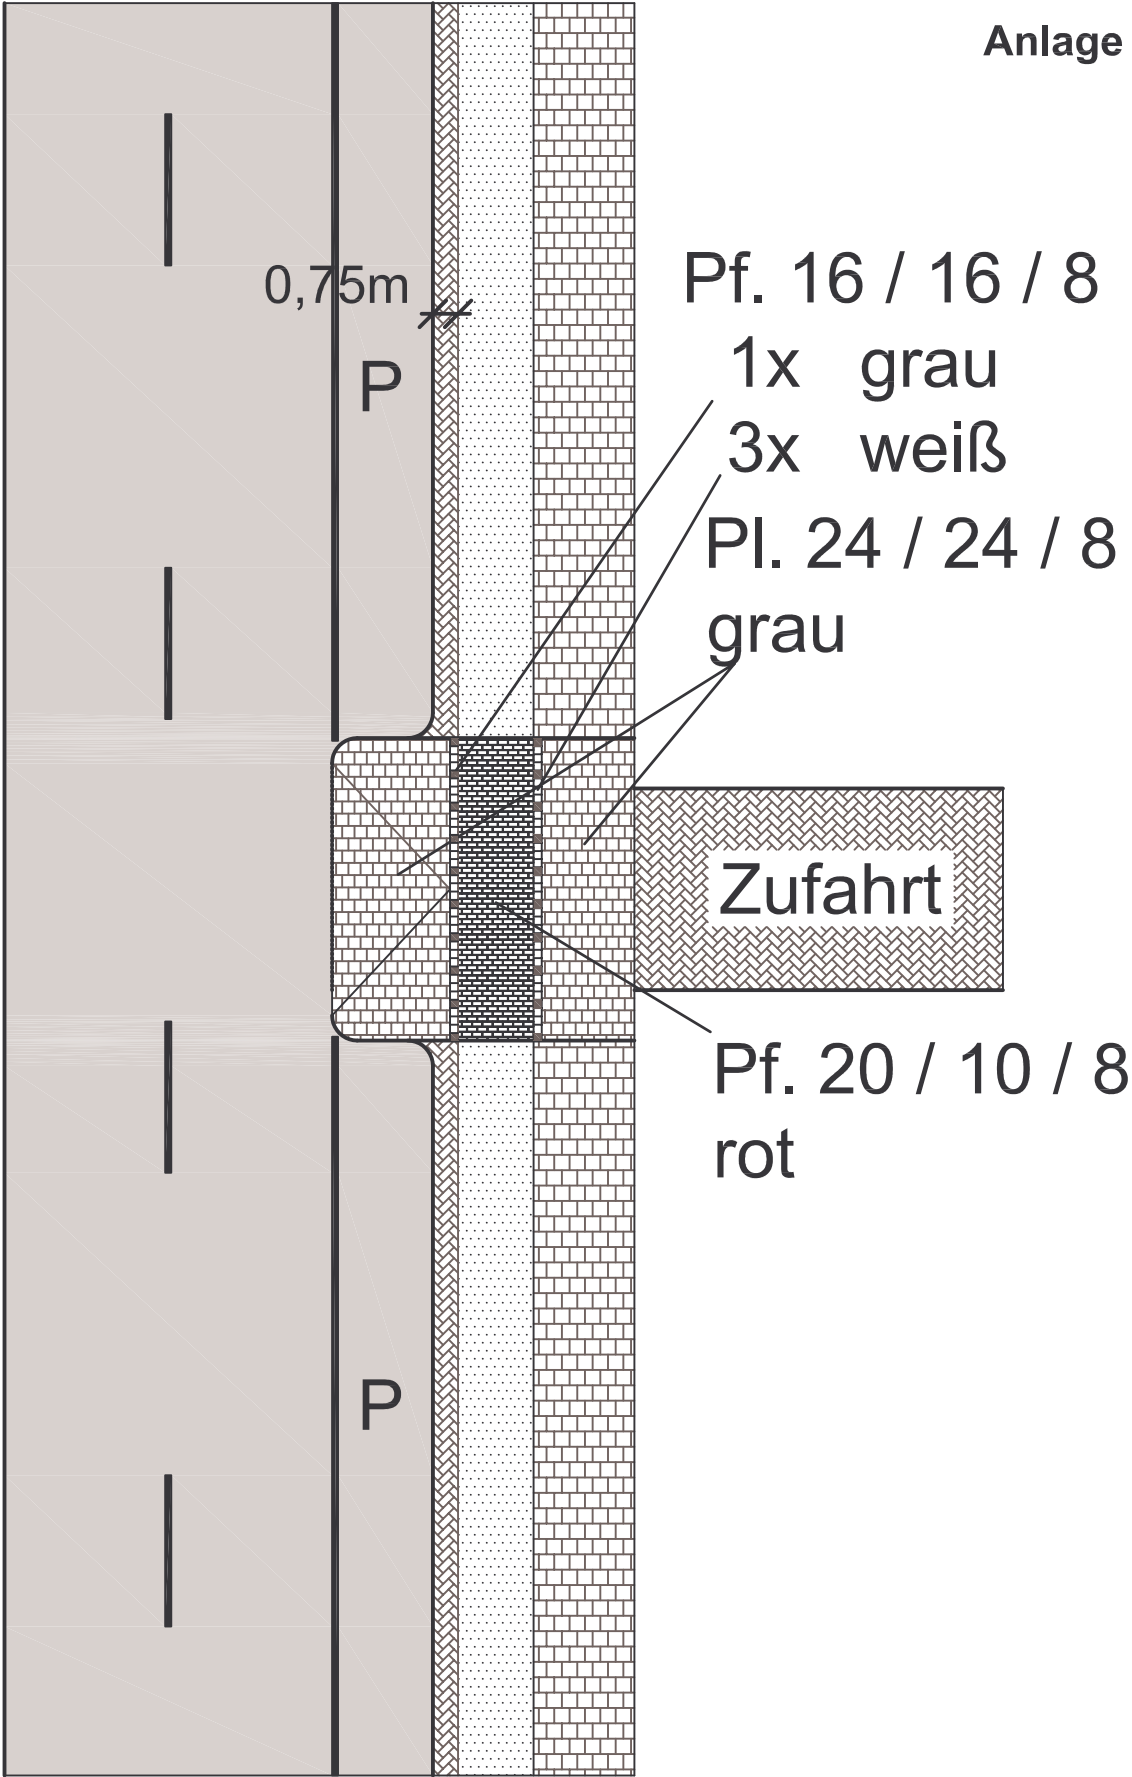

STADT  MÜNSTER		Anlage		
		Blatt Nr.	1 (1)	
 Amt für Stadtentwicklung Stadtplanung Verkehrsplanung		Reg. Nr.		
		Datum	Name	
Markierung Radwegefurt Grundstückszufahrt (PKW)		Bearbeitet	Aug. 07	Nientiedt
		Gezeichnet	24.08.07	Nientiedt
		Maßstab	1 : 150	