


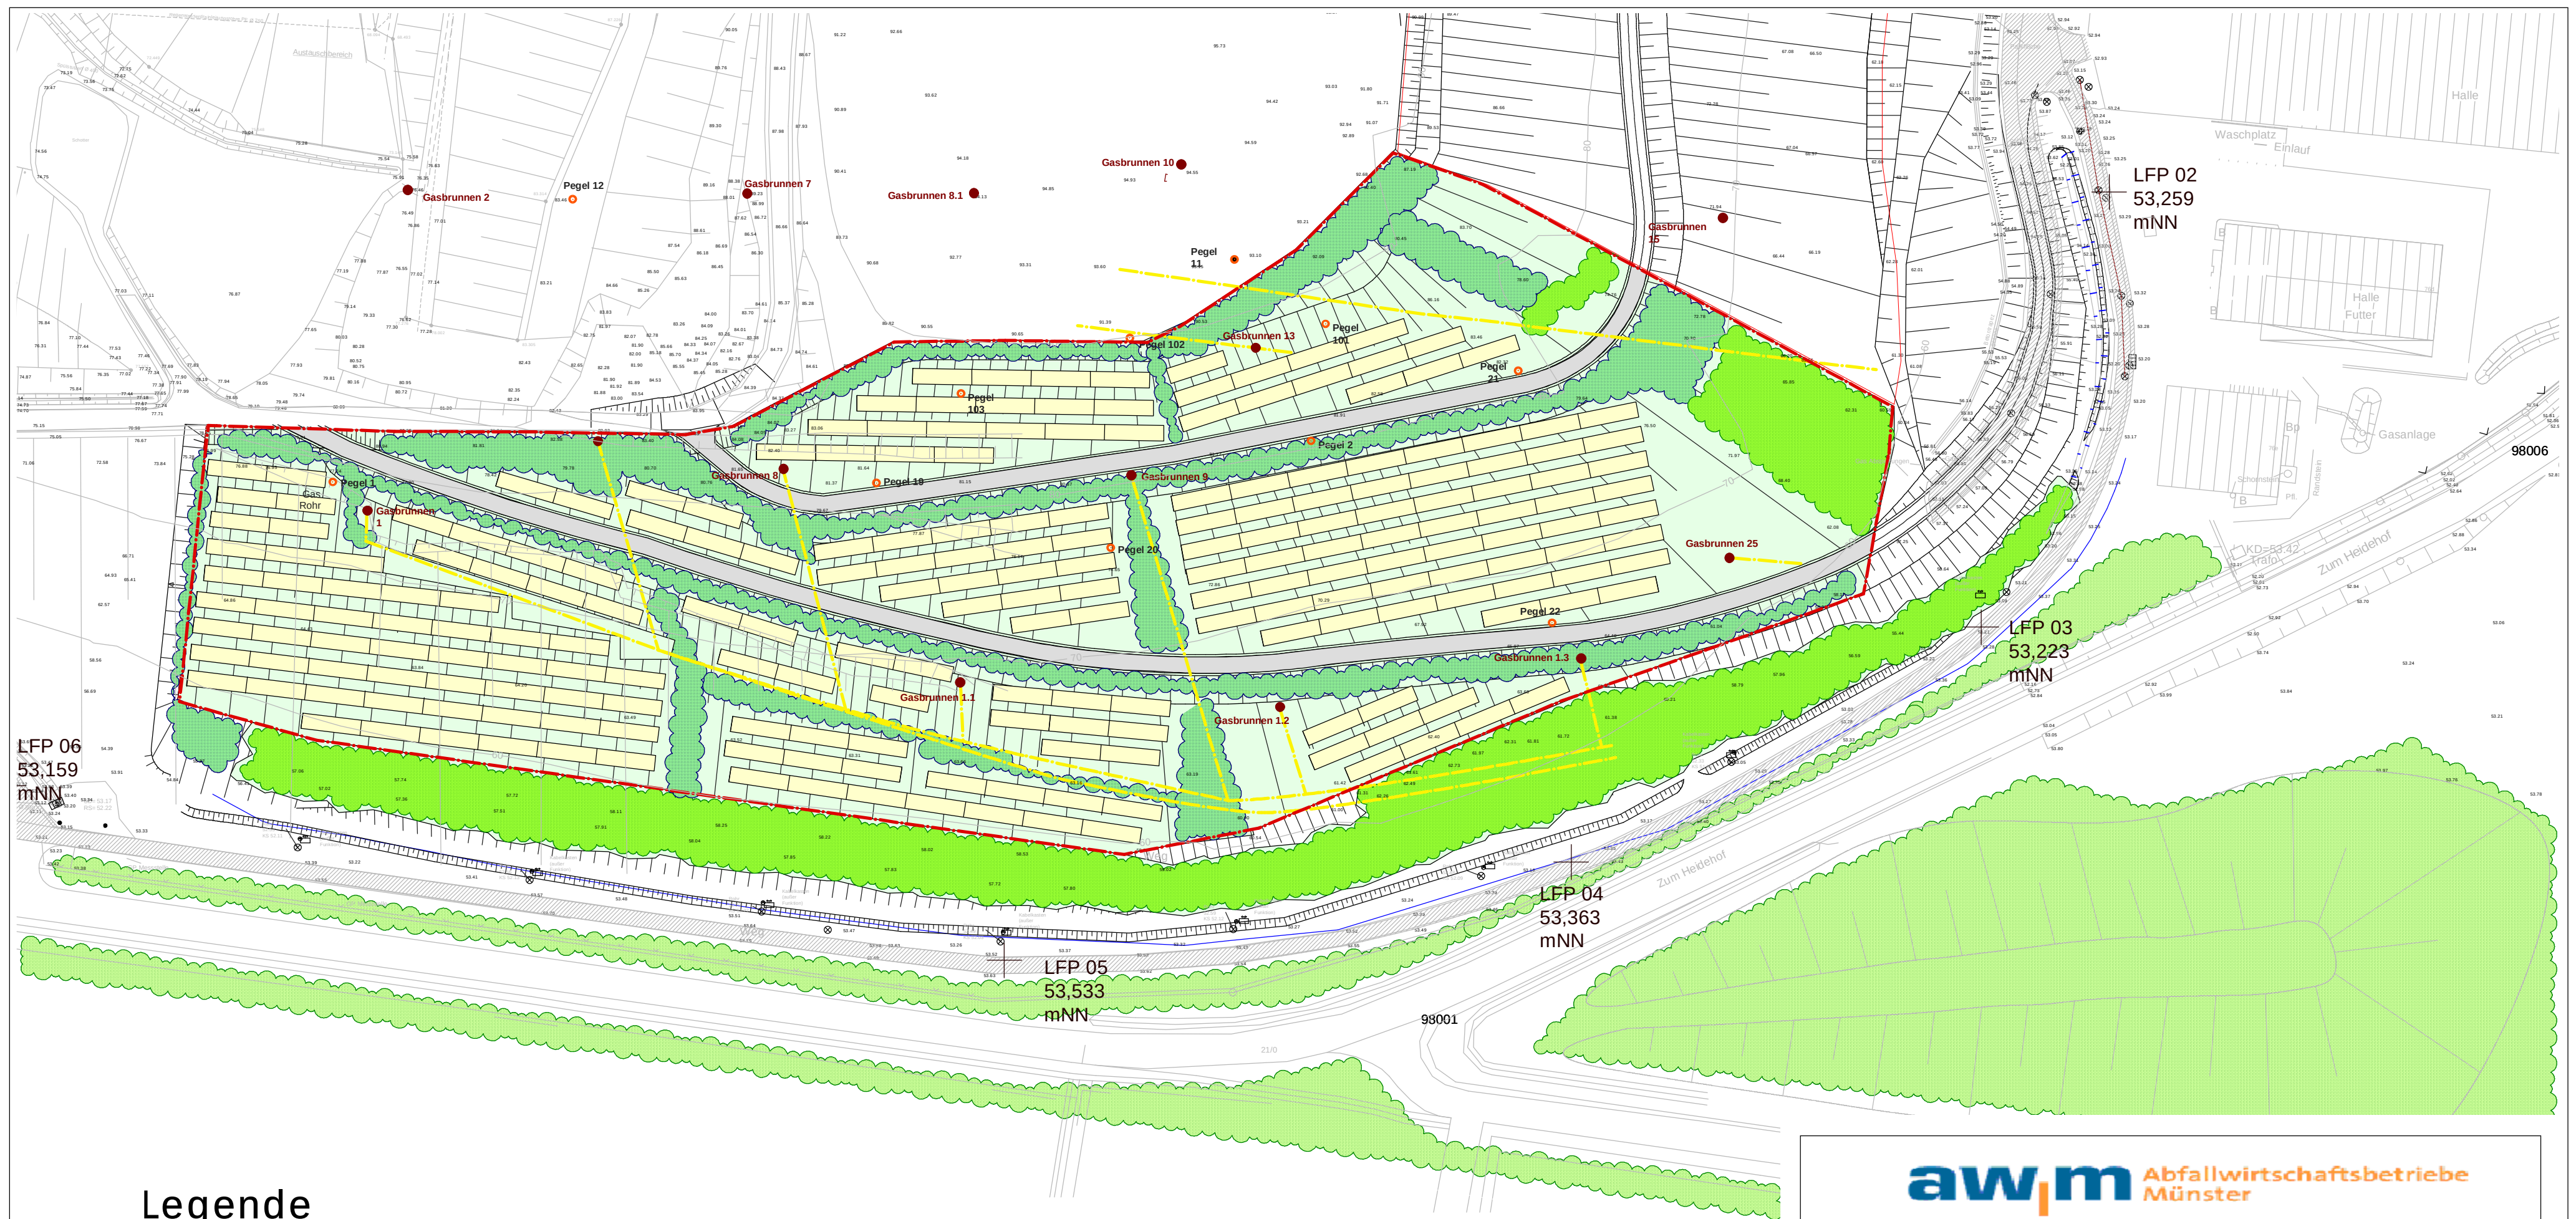

Legende

- | | | | |
|---|--|---|--|
|  | Baumhecke, vorhanden |  | Photovoltaikanlagen (ca. 9.000 m²) |
|  | Gehölzbestand, jung |  | Rekultivierungsabschnitt 2 (ca. 31.800 m²) |
|  | geplante Gehölzbänder aus Rosen und Weißdorn |  | Gasleitung |
|  | Wiesenflächen (1-2 x jährliche Mahd) |  | Gasbrunnen |
|  | Wegeflächen |  | Pegel |

awm Abfallwirtschaftsbetriebe
Münster

LBP zum Bau einer Photovoltaikanlage auf der Zentraldeponie II in Münster Planungssituation

Bearbeiterin: We

Plan-Nr.: 292.1

Datum: 10.03.2010

Maßstab: 1 : 1.000



Weil · Winterkamp · Knopp
Partnerschaft für Umweltplanung
48231 Warendorf · Molkenstr. 5
Tel.: 02581/93 66-5 · Fax: 02581/93 66-1
e-mail: h.weil@WWK-Umweltplanung.de