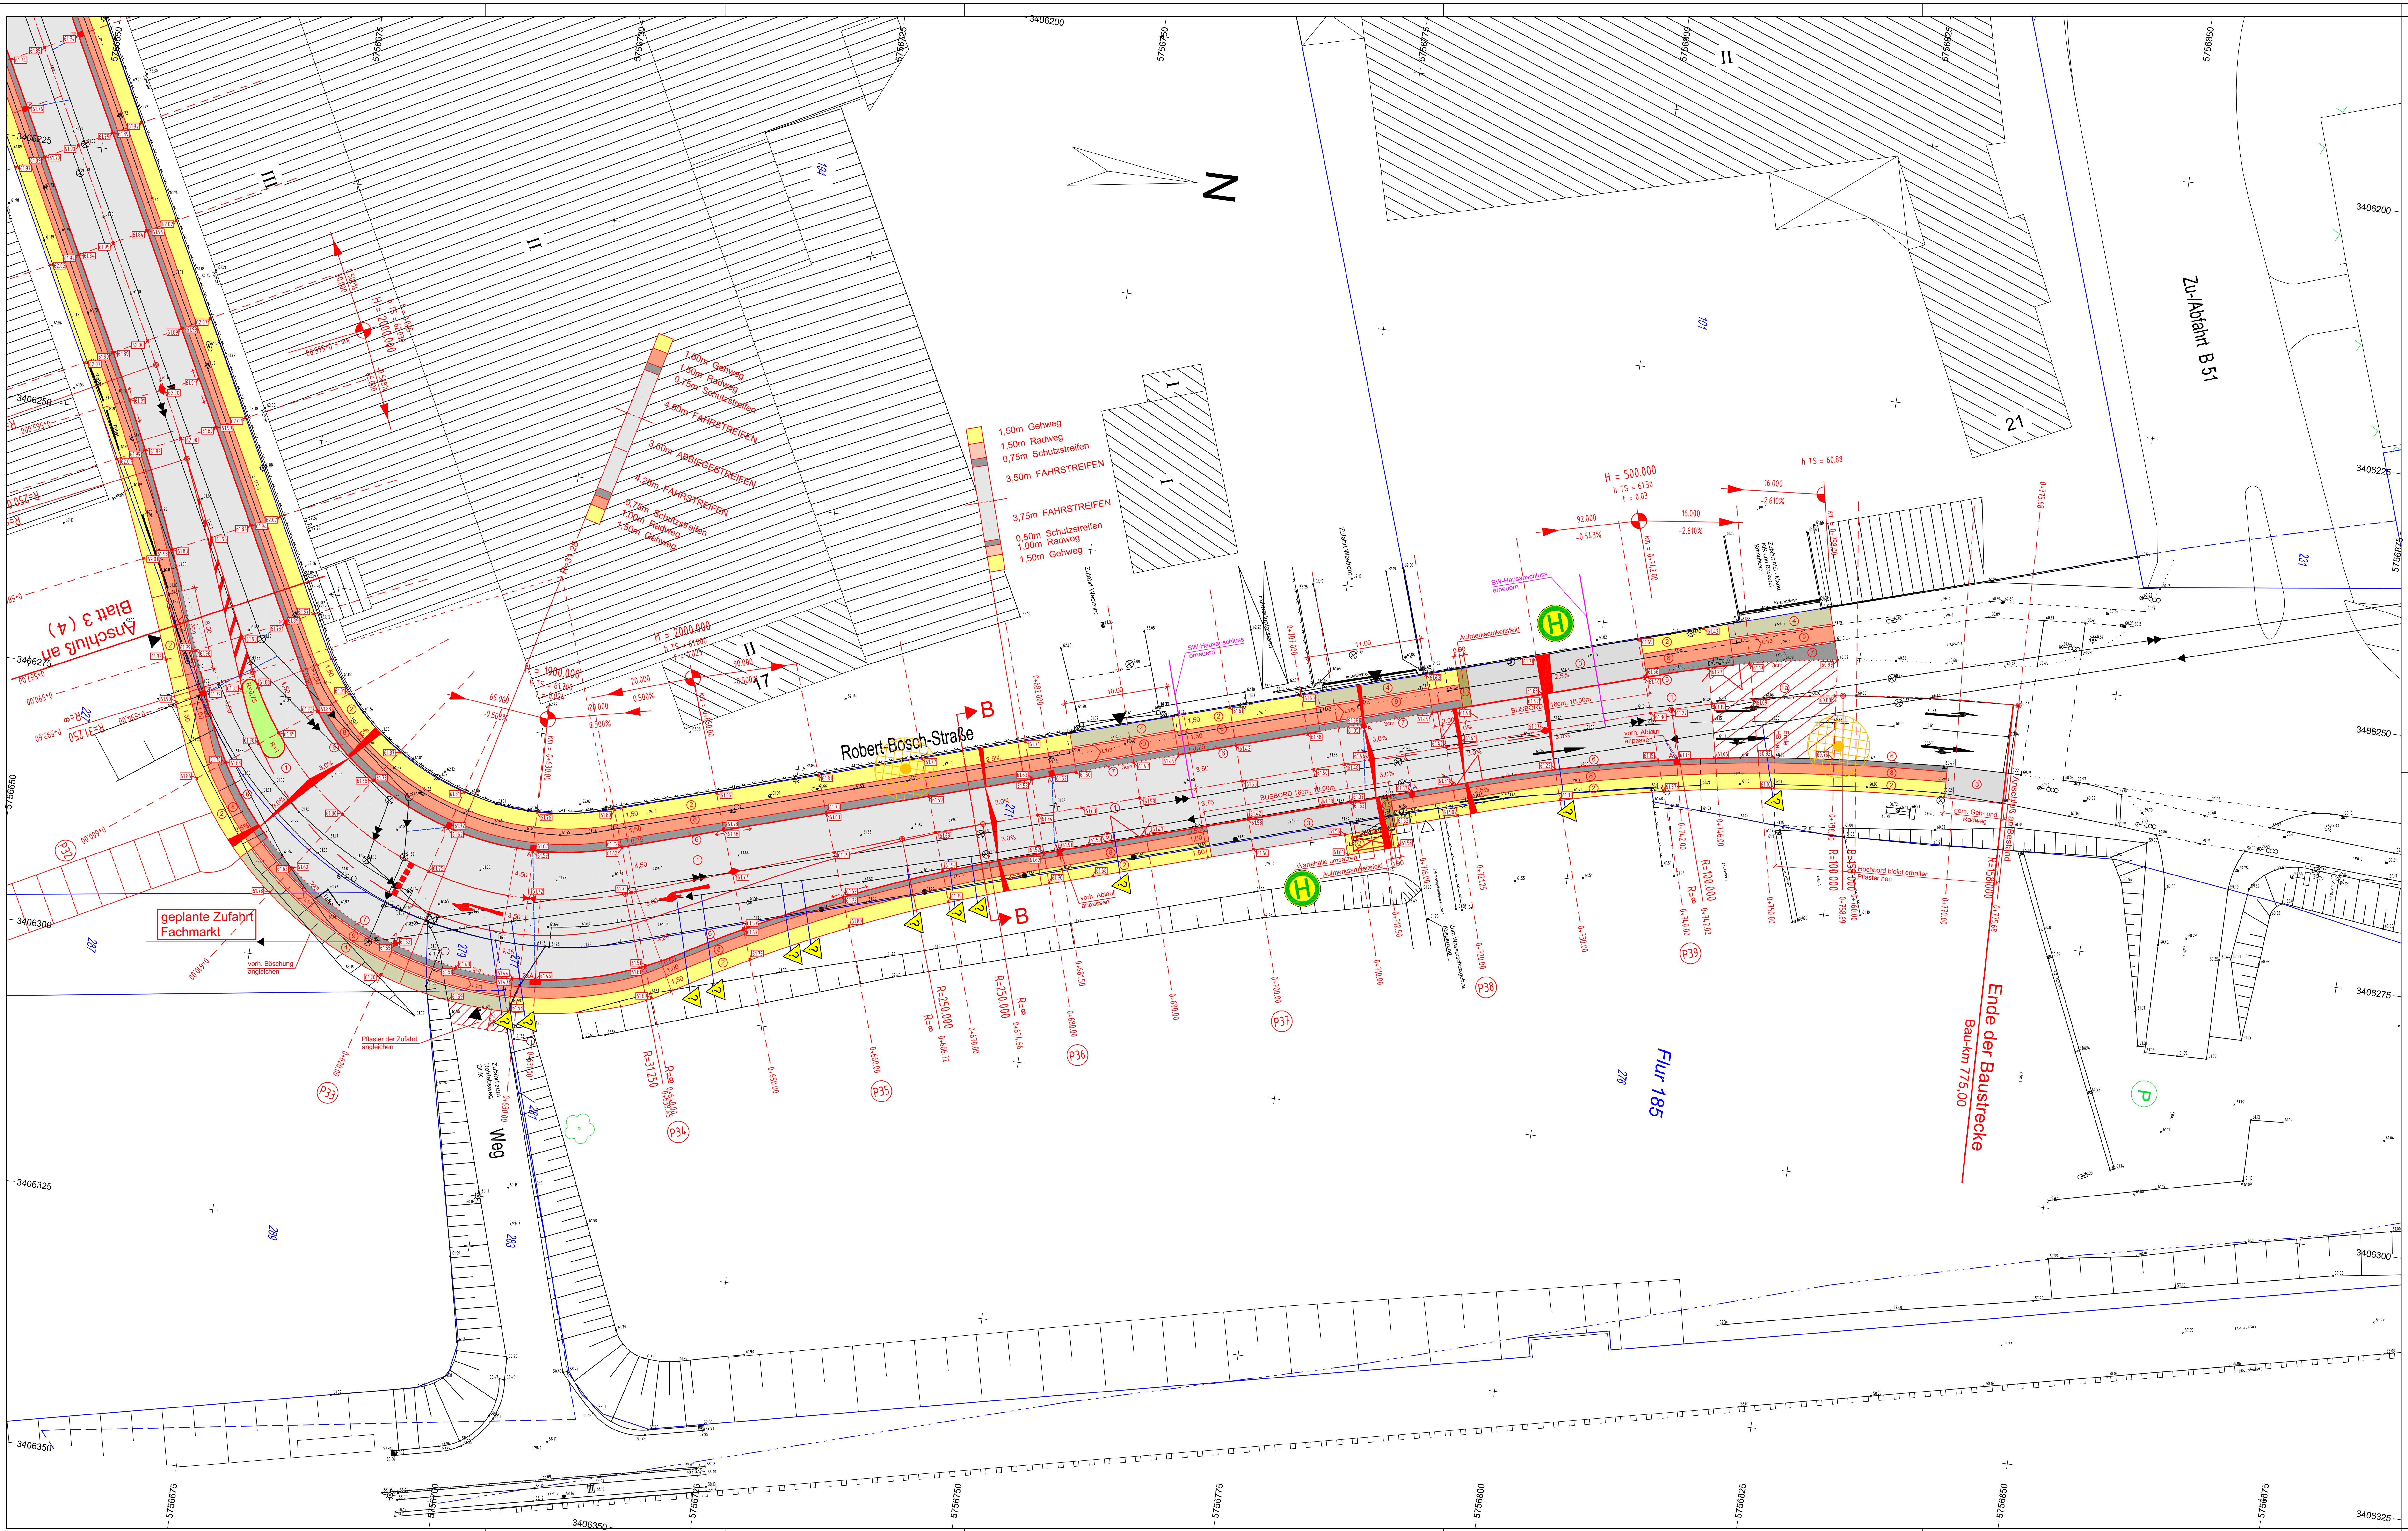


Legende:

①	Fahrbahn Asphaltbeton, Vollausbau
①a	Fahrbahn Decke fräsen, Deckschicht neu
②	Platten 24/24/8cm, grau ohne Fase
③	Betonsteinpflaster 20/10/8cm, grau ohne Fase
④	Betonsteinpflaster 16/16/14cm, grau ohne Fase
⑤	Betonsteinpflaster 16/16/8cm, grau
⑥	Betonsteinpflaster 20/10/8cm, anthrazit mit Fase
⑦	Betonsteinpflaster 16/16/14cm, anthrazit ohne Fase
⑧	Betonsteinpflaster 20/10/8cm, rot ohne Fase
⑨	Betonsteinpflaster 16/16/14cm, rot
⑪	Betonverbundsteinpflaster, grau mit Fase
⑫	Grünflächen
⑬	Natursteinkleinpflaster 7/9cm, Orientierungsstreifen
	Baum vorhanden
62,76	Höhe vorhanden
	Höhe geplant
	gepl. Rinnenhochpunkt
	gepl. Rinnentiefpunkt
	Ablauf vorhanden
	Ablauf geplant mit Anschlußleitung
	Leuchte versetzen, neuer Standort
	vorh. Zufahrt
S	Schrägbord
L1/3	Betonsteinpflaster 16/16/8 als Läufer in Zufahrten 1 x grau, 3 x weiß
	Vermutliche Bombenblindgänger-Einschlagstelle
	Hausanschluss überprüfen bei Neubau

Index	Datum	Änderung
G		
F		
E		
D		
C		
B		
A		

Entwurfsbearbeitung
Ingenieurbüro
KETTLER u. BLANKENAGEL GmbH
Ingenieurbüro für Strassenbau und Vermessung
Kesslerweg 52 - 48155 Münster
Tel. 0251/384997-0 Fax 0251/384997-99
info@kub-gmbh.de

	Datum	Name
bearbeitet	07/2010	Bla.
gezeichnet	07/2010	Str.
geprüft :	Juli 2010	

Projekt-Nr : 01959 PD 01
Plan Nr. : 9676
Blatt Nr. : 4 (4)
Str.Schlüssel : 05590
Anlage Nr. : 5

STADT MÜNSTER
Tiefbauamt
Planung

Lageplan

Maßstab
Lageplan 1 : 250
Längen 1 : Höhen 1 :

	Datum	Name
bearbeitet		
gezeichnet		
geprüft		

genehmigt:
Münster, den
i.A. gez.

Ausbaumaßnahme

Robert-Bosch-Straße

Ausbau von Radwegen zwischen Siemensstraße und B 51

Stadtbezirk Hiltrup
Stadtteil Berg Fidel

T:\Städte\Münster\Robert__Bosch__Str\Civil\PLANUNG__RBS__09.dwg 14.07.2010