


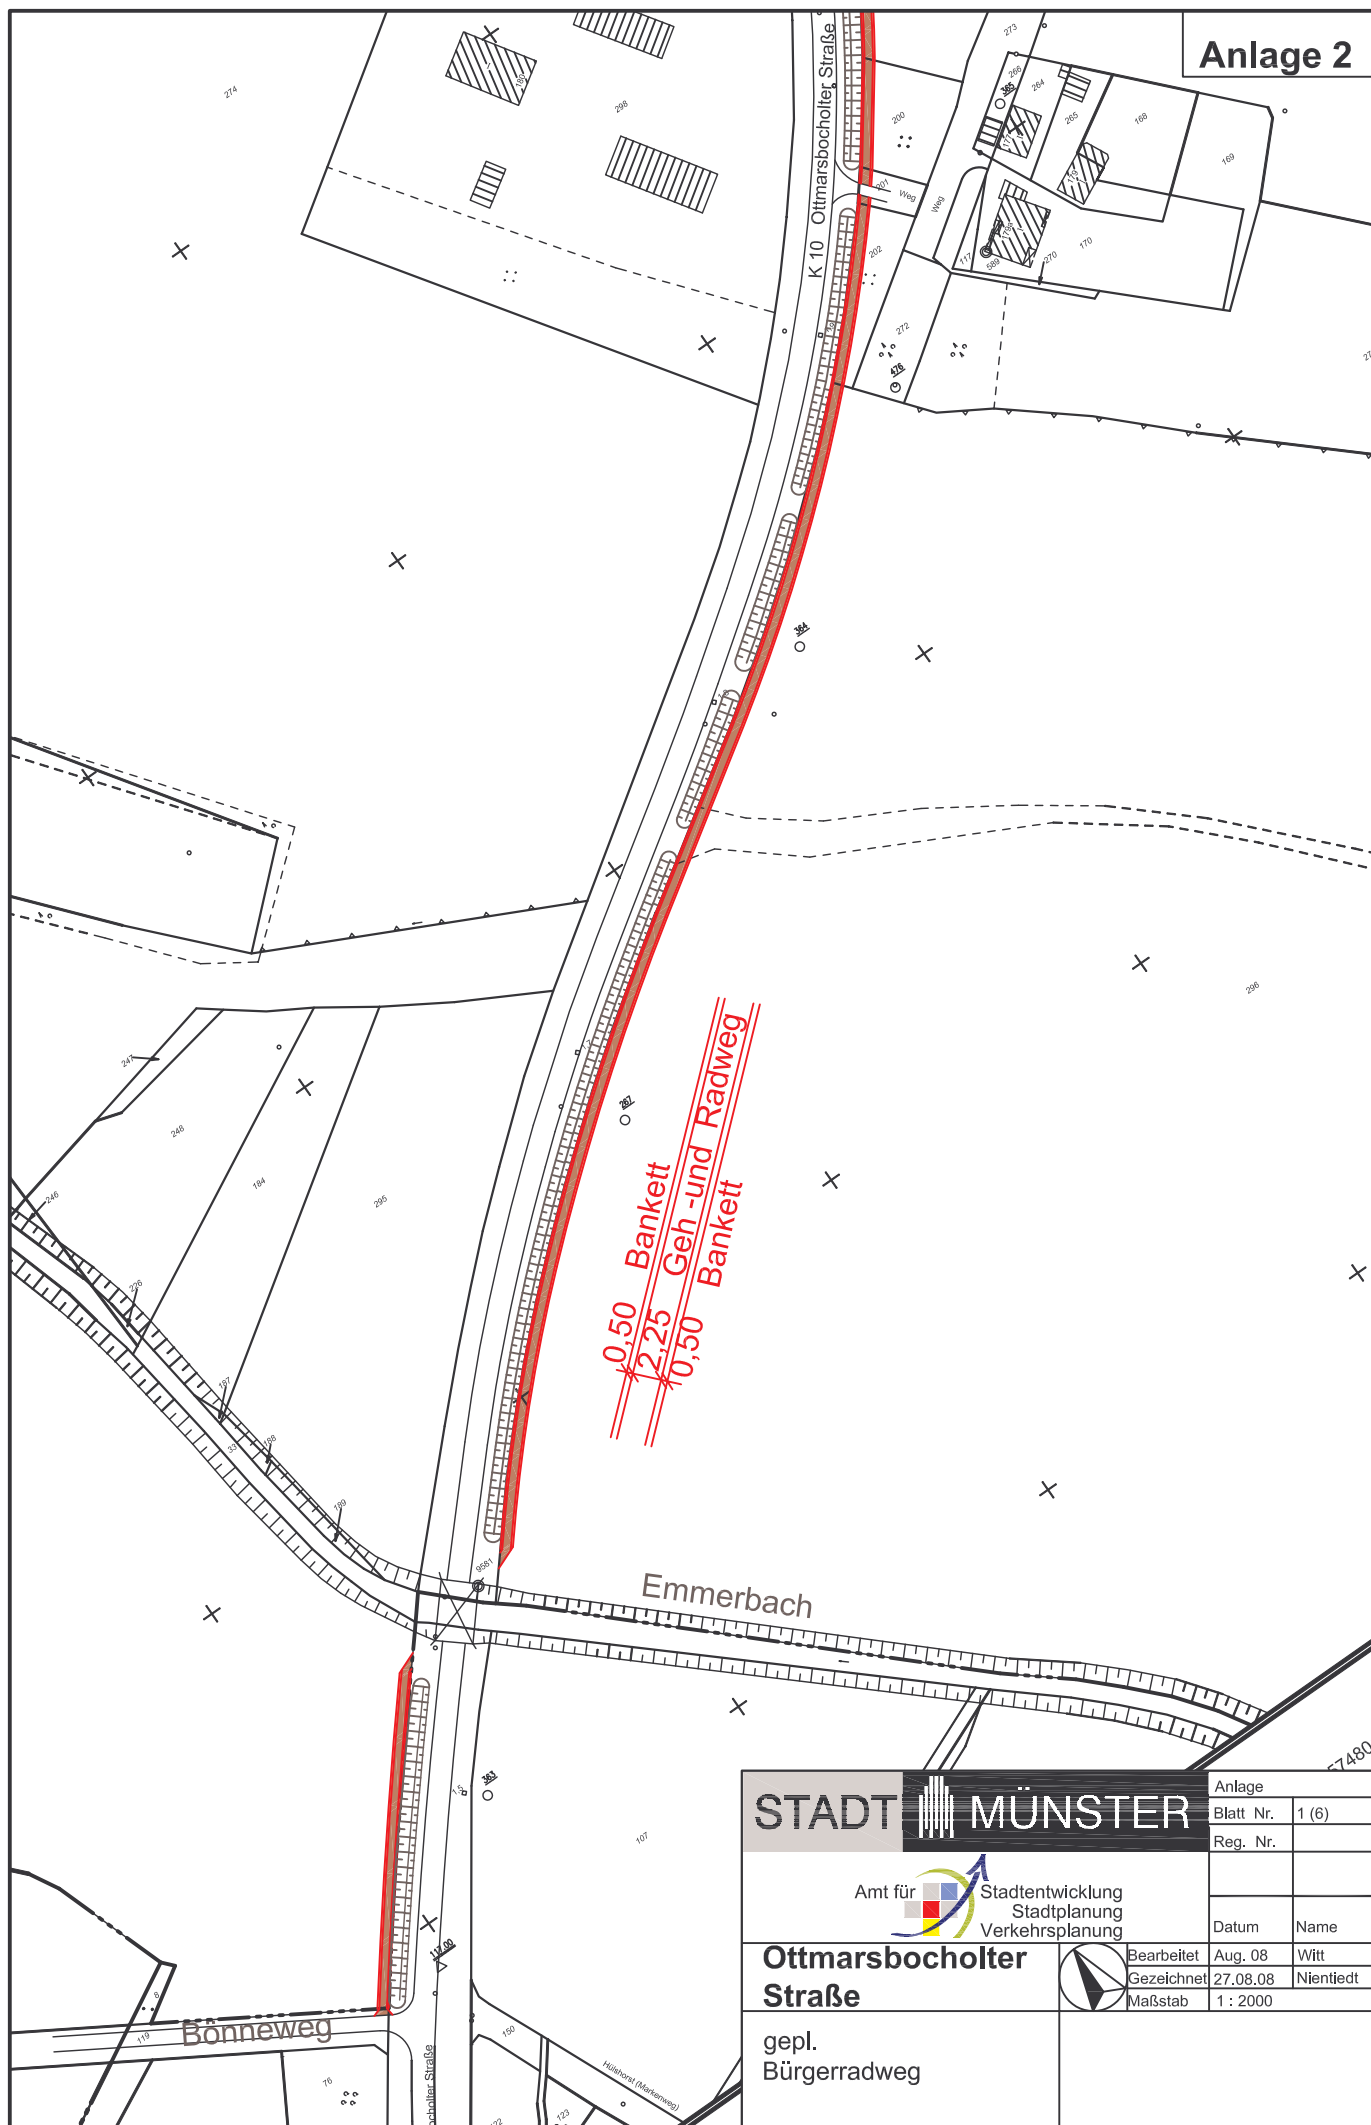

STADT MÜNSTER		Anlage	
 Amt für Stadtentwicklung Stadtplanung Verkehrsplanung		Blatt Nr.	1 (6)
		Reg. Nr.	
Ottmarsbocholder Straße gepl. Bürgerradweg		Datum	Name
		Bearbeitet	Aug. 08 Witt
		Gezeichnet	27.08.08 Nientiedt
		Maßstab	1 : 2000