


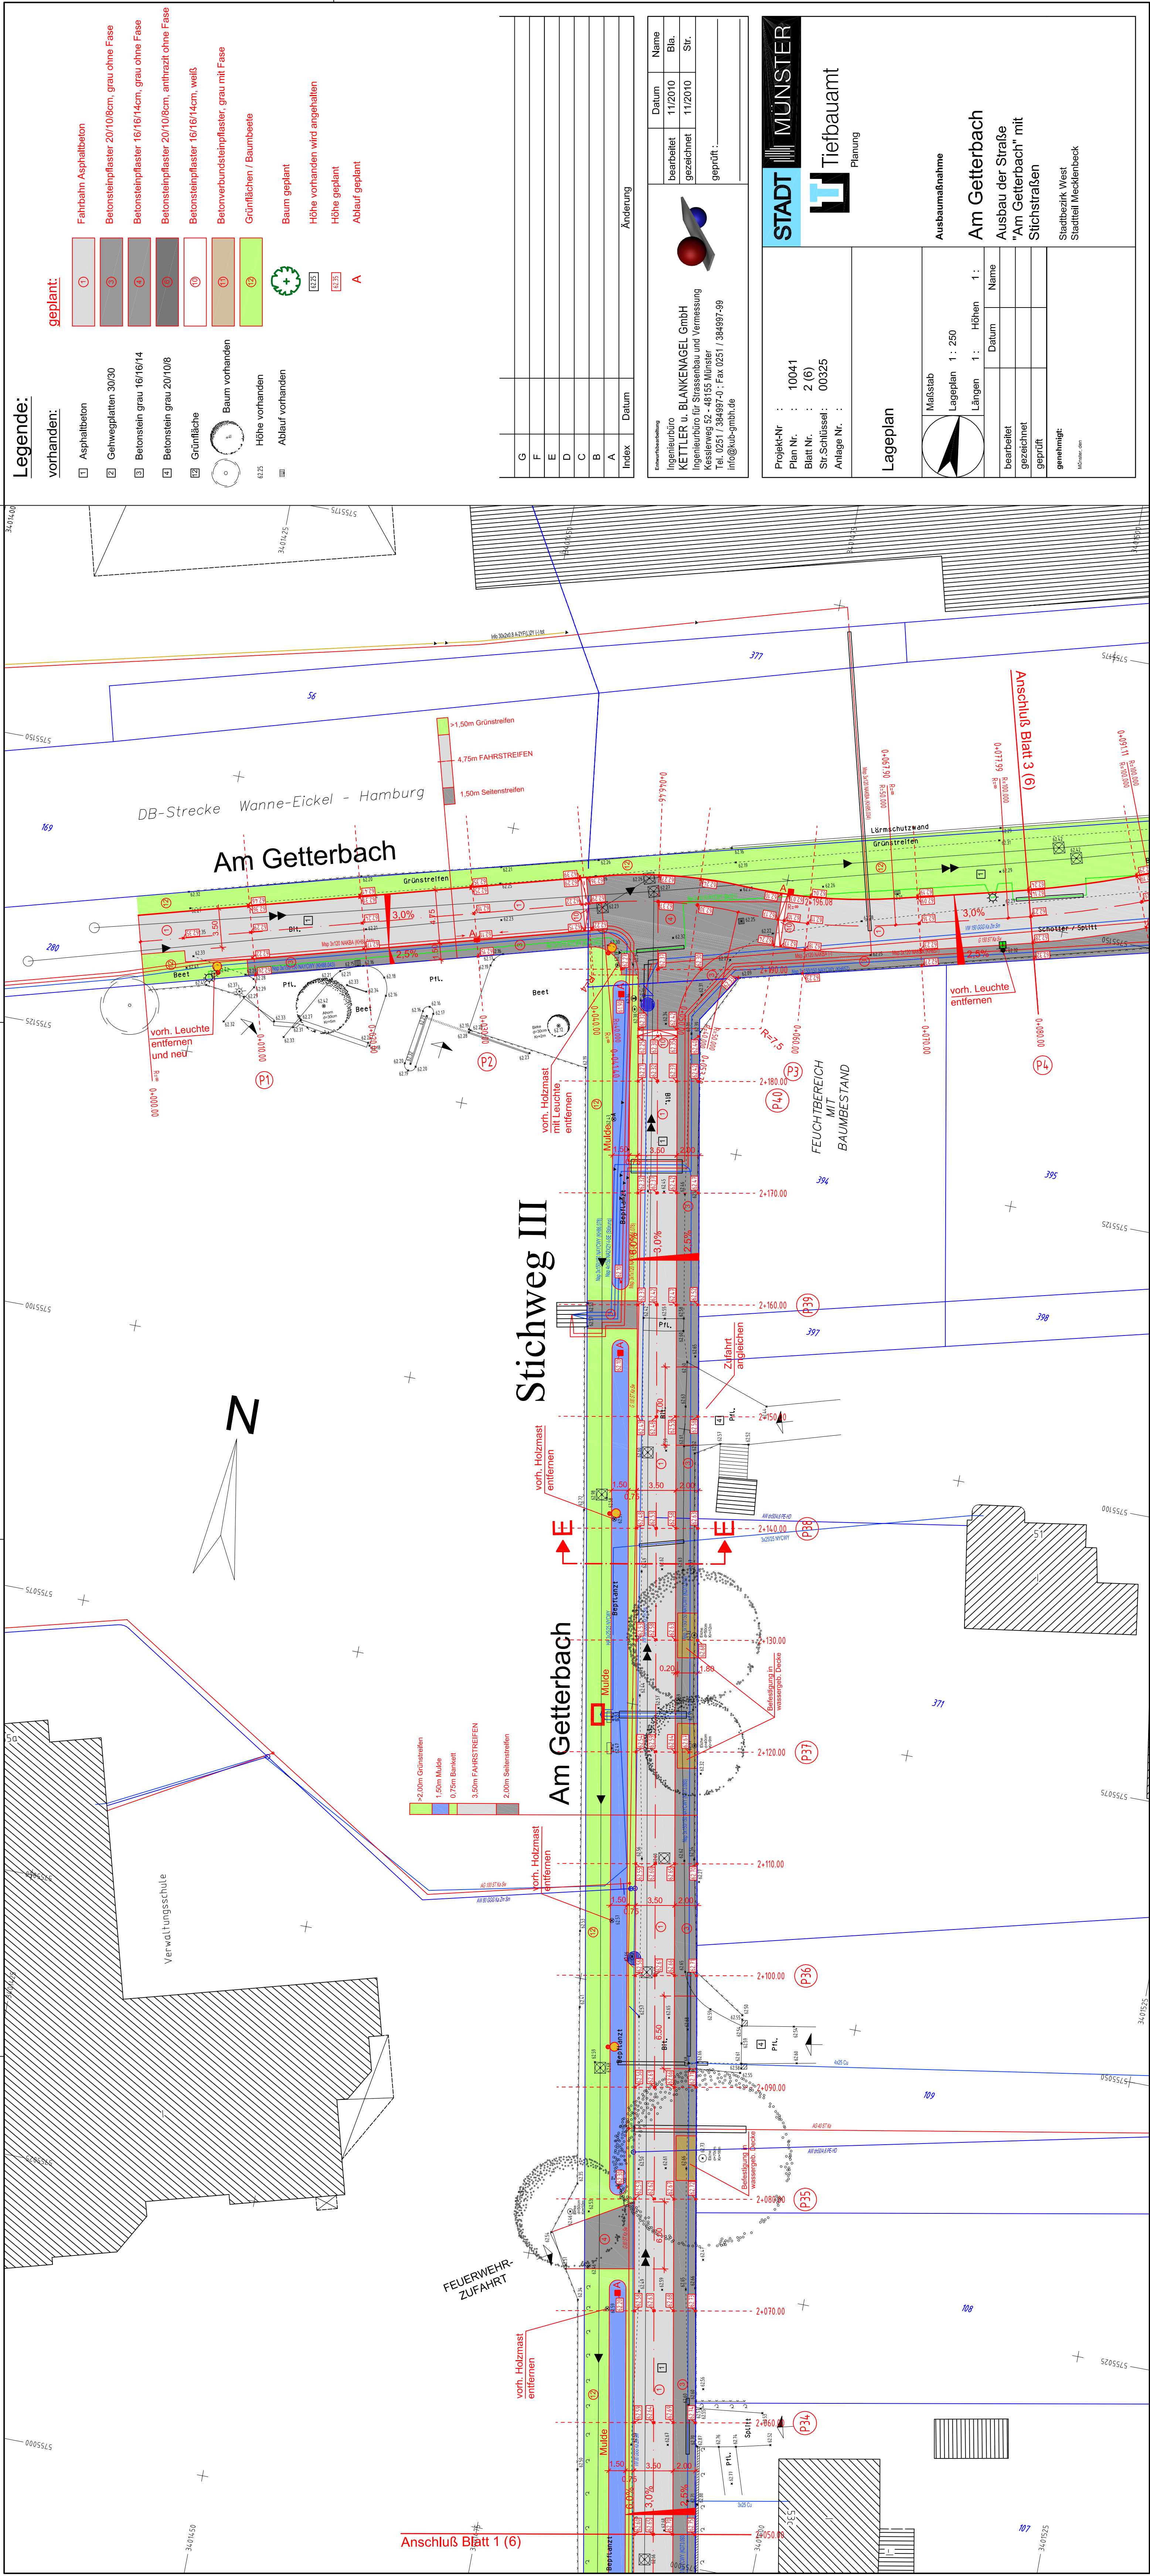

Legende:

vorhanden:

- 1 Asphaltbeton
- 2 Gehwegplatten 30/30
- 3 Betonstein grau 16/16/14
- 4 Betonstein grau 20/10/8
- 5 Grünfläche
- 6 Baum vorhanden
- 7 Höhe vorhanden
- 8 Ablauf vorhanden
- 9 Baum geplant
- 10 Höhe vorhanden wird angehalten
- 11 Höhe geplant
- 12 Ablauf geplant

geplant:

- 1 Fahrbahn Asphaltbeton
- 2 Betonsteinpflaster 20/10/8cm, grau ohne Fase
- 3 Betonsteinpflaster 16/16/14cm, grau ohne Fase
- 4 Betonsteinpflaster 20/10/8cm, anthrazit ohne Fase
- 5 Betonsteinpflaster 16/16/14cm, weiß
- 6 Betonverbundsteinpflaster, grau mit Fase
- 7 Grünflächen / Baumbeete
- 8 Höhe vorhanden
- 9 Ablauf vorhanden
- 10 Baum geplant
- 11 Höhe vorhanden wird angehalten
- 12 Höhe geplant
- 13 Ablauf geplant

Änderung		Datum
G		
F		
E		
D		
C		
B		
A		
Index		

Externe/Interne
Ingenieurbüro
KETTLER u. BLANKENAGEL GmbH
Ingenieurbüro für Strassenbau und Vermessung
Kesselerweg 52 - 48155 Münster
Tel. 0251 / 384997-0 ; Fax 0251 / 384997-99
info@kub-gmbh.de

Datum	Name
11/2010	Bla.
11/2010	Str.
geprüft:	

STADT MÜNSTER

Tiefbauamt
Planung

Projekt-Nr. : 10041
Plan Nr. : 2 (6)
Blatt Nr. : 00325
Anlage Nr. :

Lageplan

Maßstab
Lageplan 1: 250

1: Längen

1: Höhen

1: Name

Ausbaumaßnahme

Am Getterbach
Ausbau der Straße
"Am Getterbach" mit
Stichstraßen

Stadtbezirk West
Stadtteil Meckenbeck