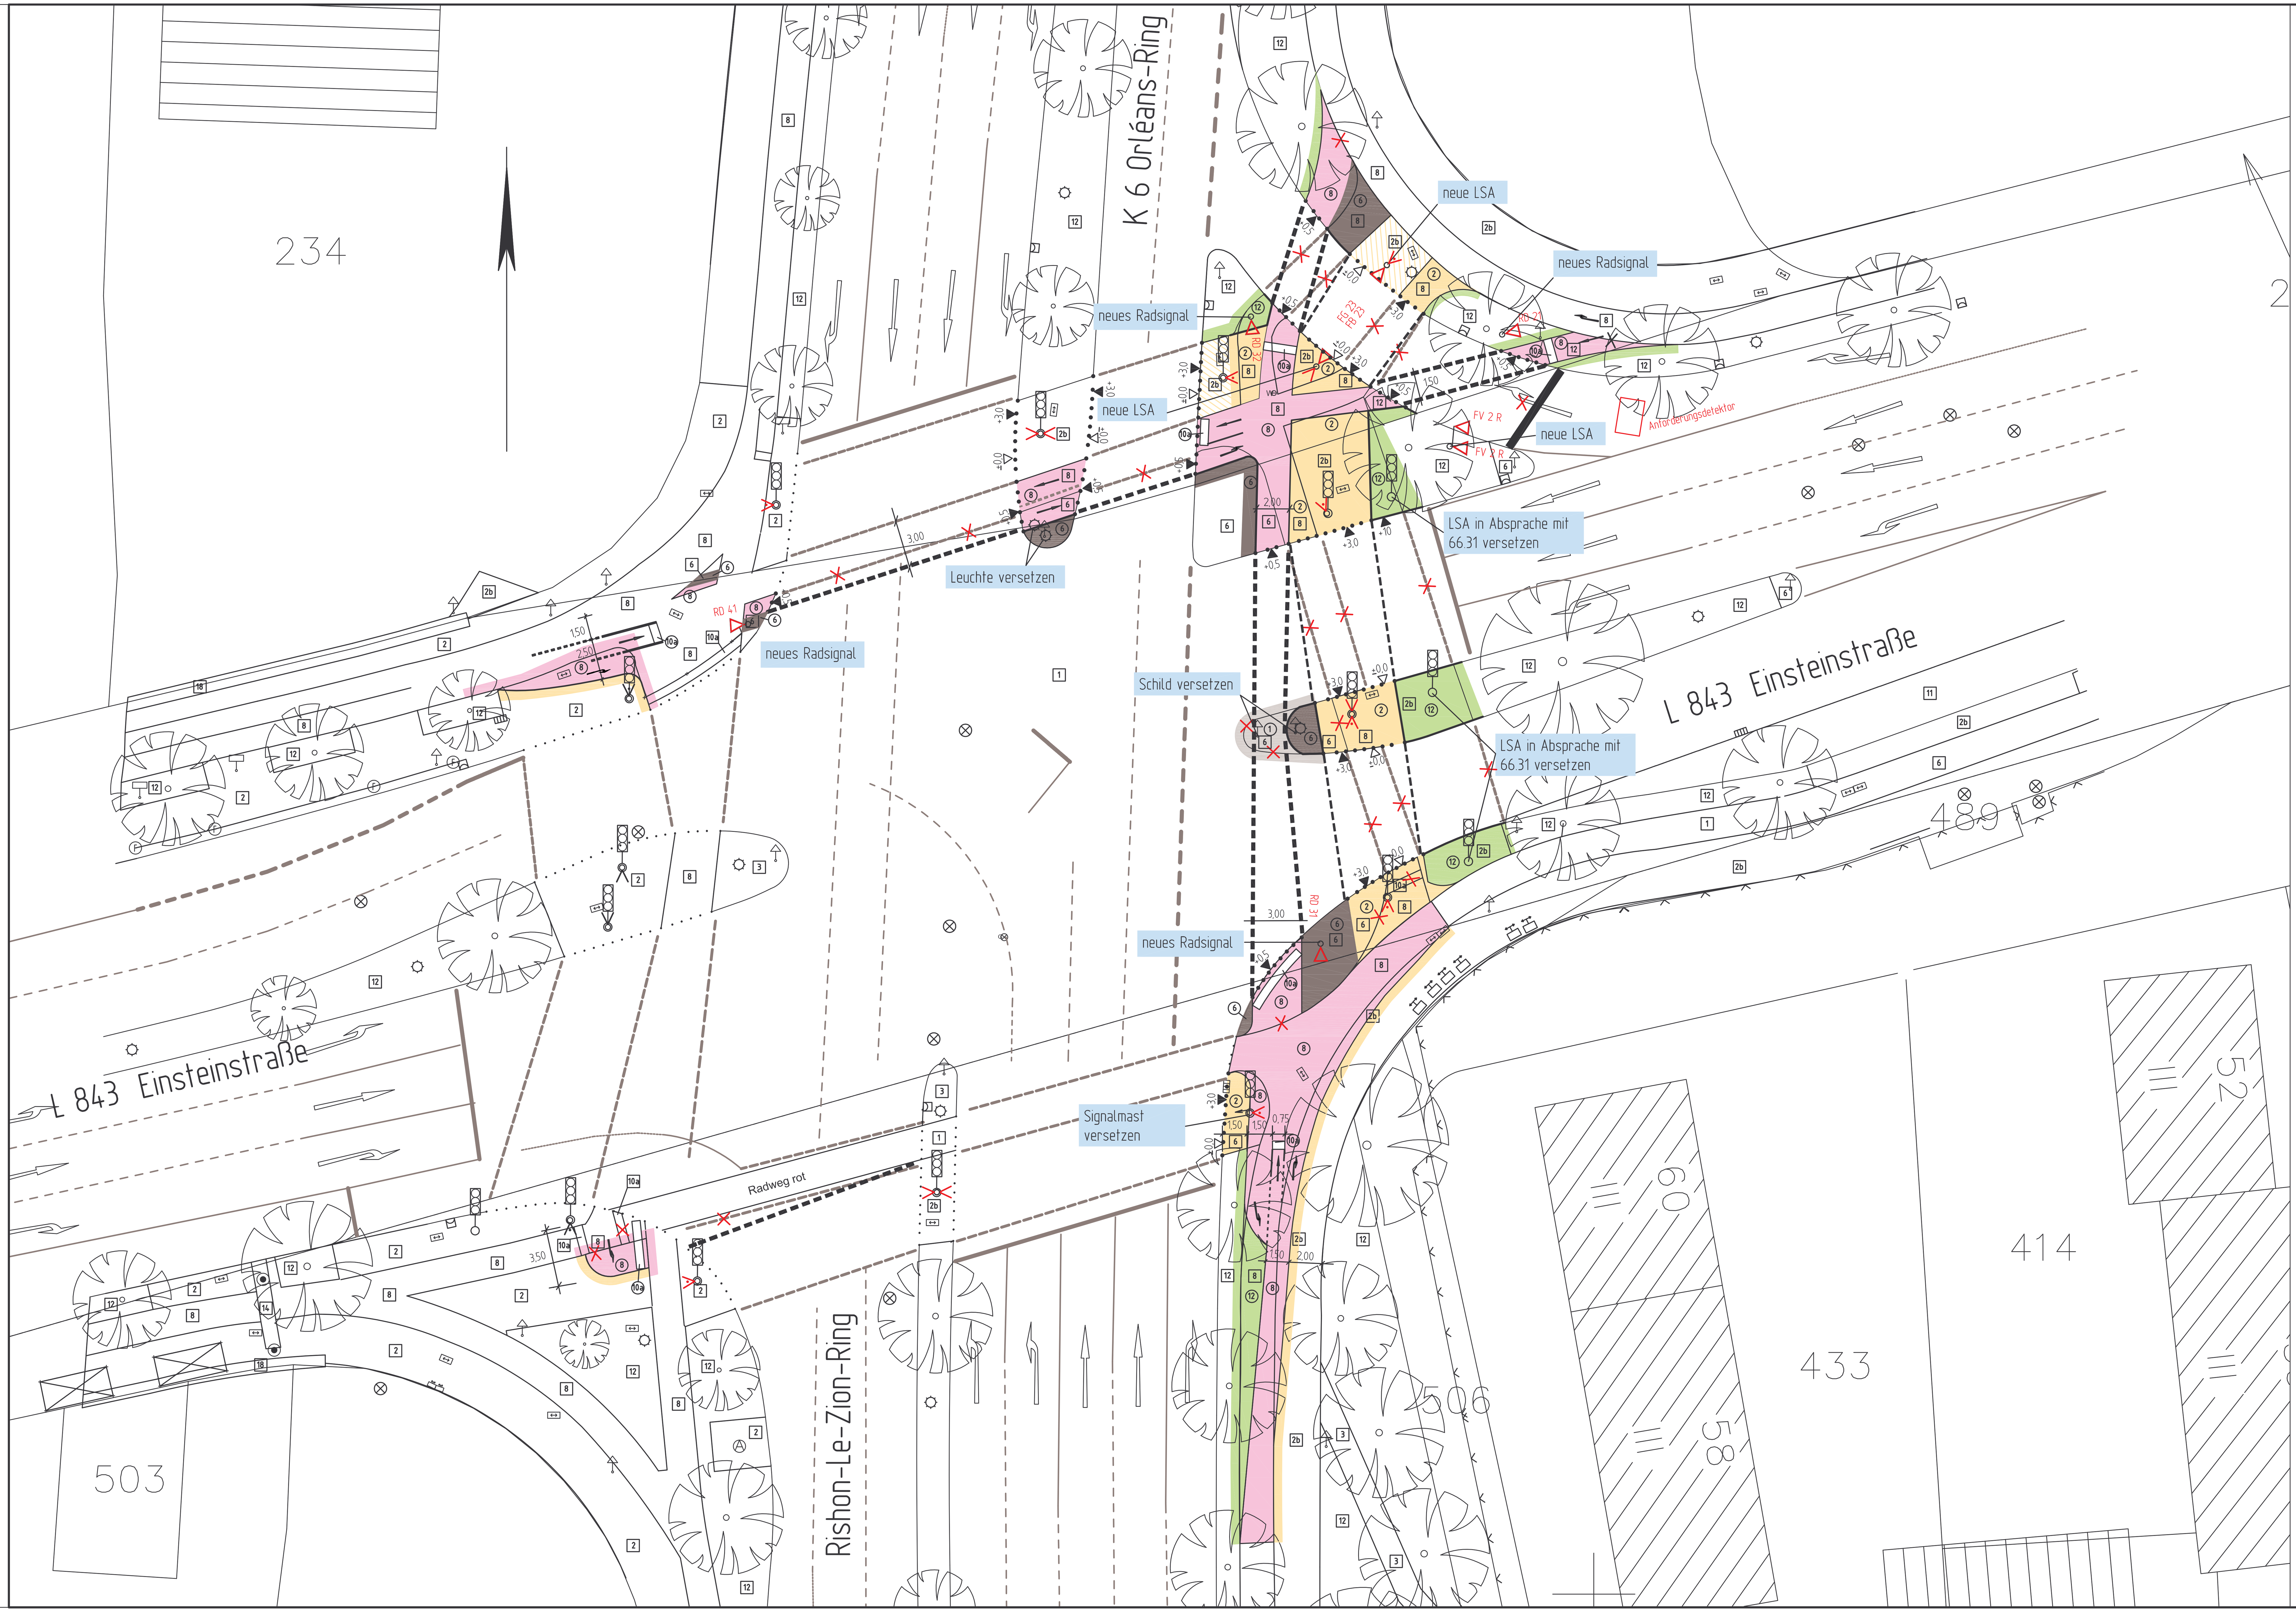



## Legende

vorhanden:

- 1 Asphaltbeton
- 2 Gehwegplatten 24/24/8 cm
- 2b Gehwegplatten 30/30/4,5
- 3 Betonstein grau 20/10/8 cm
- 6 Betonstein anthrazit 20/10/8 cm
- 8 Betonstein rot 20/10/8 cm
- 10a Betonstein weiß 20/10/8 cm
- 12 Grünfläche
- Baum
- Rinnenablauf
- Seitenablauf
- Schieberkappe Wasser
- Schaltkasten oberirdisch, unterirdisch
- Unterflurhydrant
- Schachtdeckel
- Leuchte
- Verkehrszeichen
- Lichtzeichenanlage
- ± 0,0 2 st. Rinne
- Blindensignalgeber
- Blindensignalgeber wenn eine Mittelinsel vorhanden ist

geplant:

- 1 Asphaltbeton
- 2 Gehwegplatten 24/24/8 cm
- 3 Betonstein grau 20/10/8 cm
- 6 Betonstein anthrazit 20/10/8 cm
- 8 Betonstein rot 20/10/8 cm
- 10a Betonstein weiß 20/10/8 cm
- 12 Grünfläche
- + 3,0 Anschlag Absenkung
- Lichtsignalanlage
- Blindensignalgeber
- Blindensignalgeber wenn eine Mittelinsel vorhanden ist

| Nr. | Art der Änderung | Name | Datum |
|---|---|---|---|
| 3 | | | |
| 2 | | | |
| 1 | | | |

| | |
|---|---|
| Projekt Nr. | 10/042 |
| Plan Nr. | 10115 |
| Blatt Nr. | 1 (1) |
| Str. Schlüssel | |
| Anlage Nr. | |

# Lageplan

Maßstab
Lageplan 1 : 250
Längen 1 : / Höhen 1 :

| | Datum | Name |
|---|---|---|
| bearbeitet | 11.02.2011 | Scholte |
| gezeichnet | 11.02.2011 | Schaper / Wessels |
| geprüft | | |

genehmigt
Münster, den ............ 2011

i. A.

Tiefbauamt

STADT MÜNSTER
Tiefbauamt
Planung

Ordnungspartnerschaft Verkehrsunfallprävention

Coesfelder Kreuz / Ring / Einsteinstraße

Plot 14.02.2011