
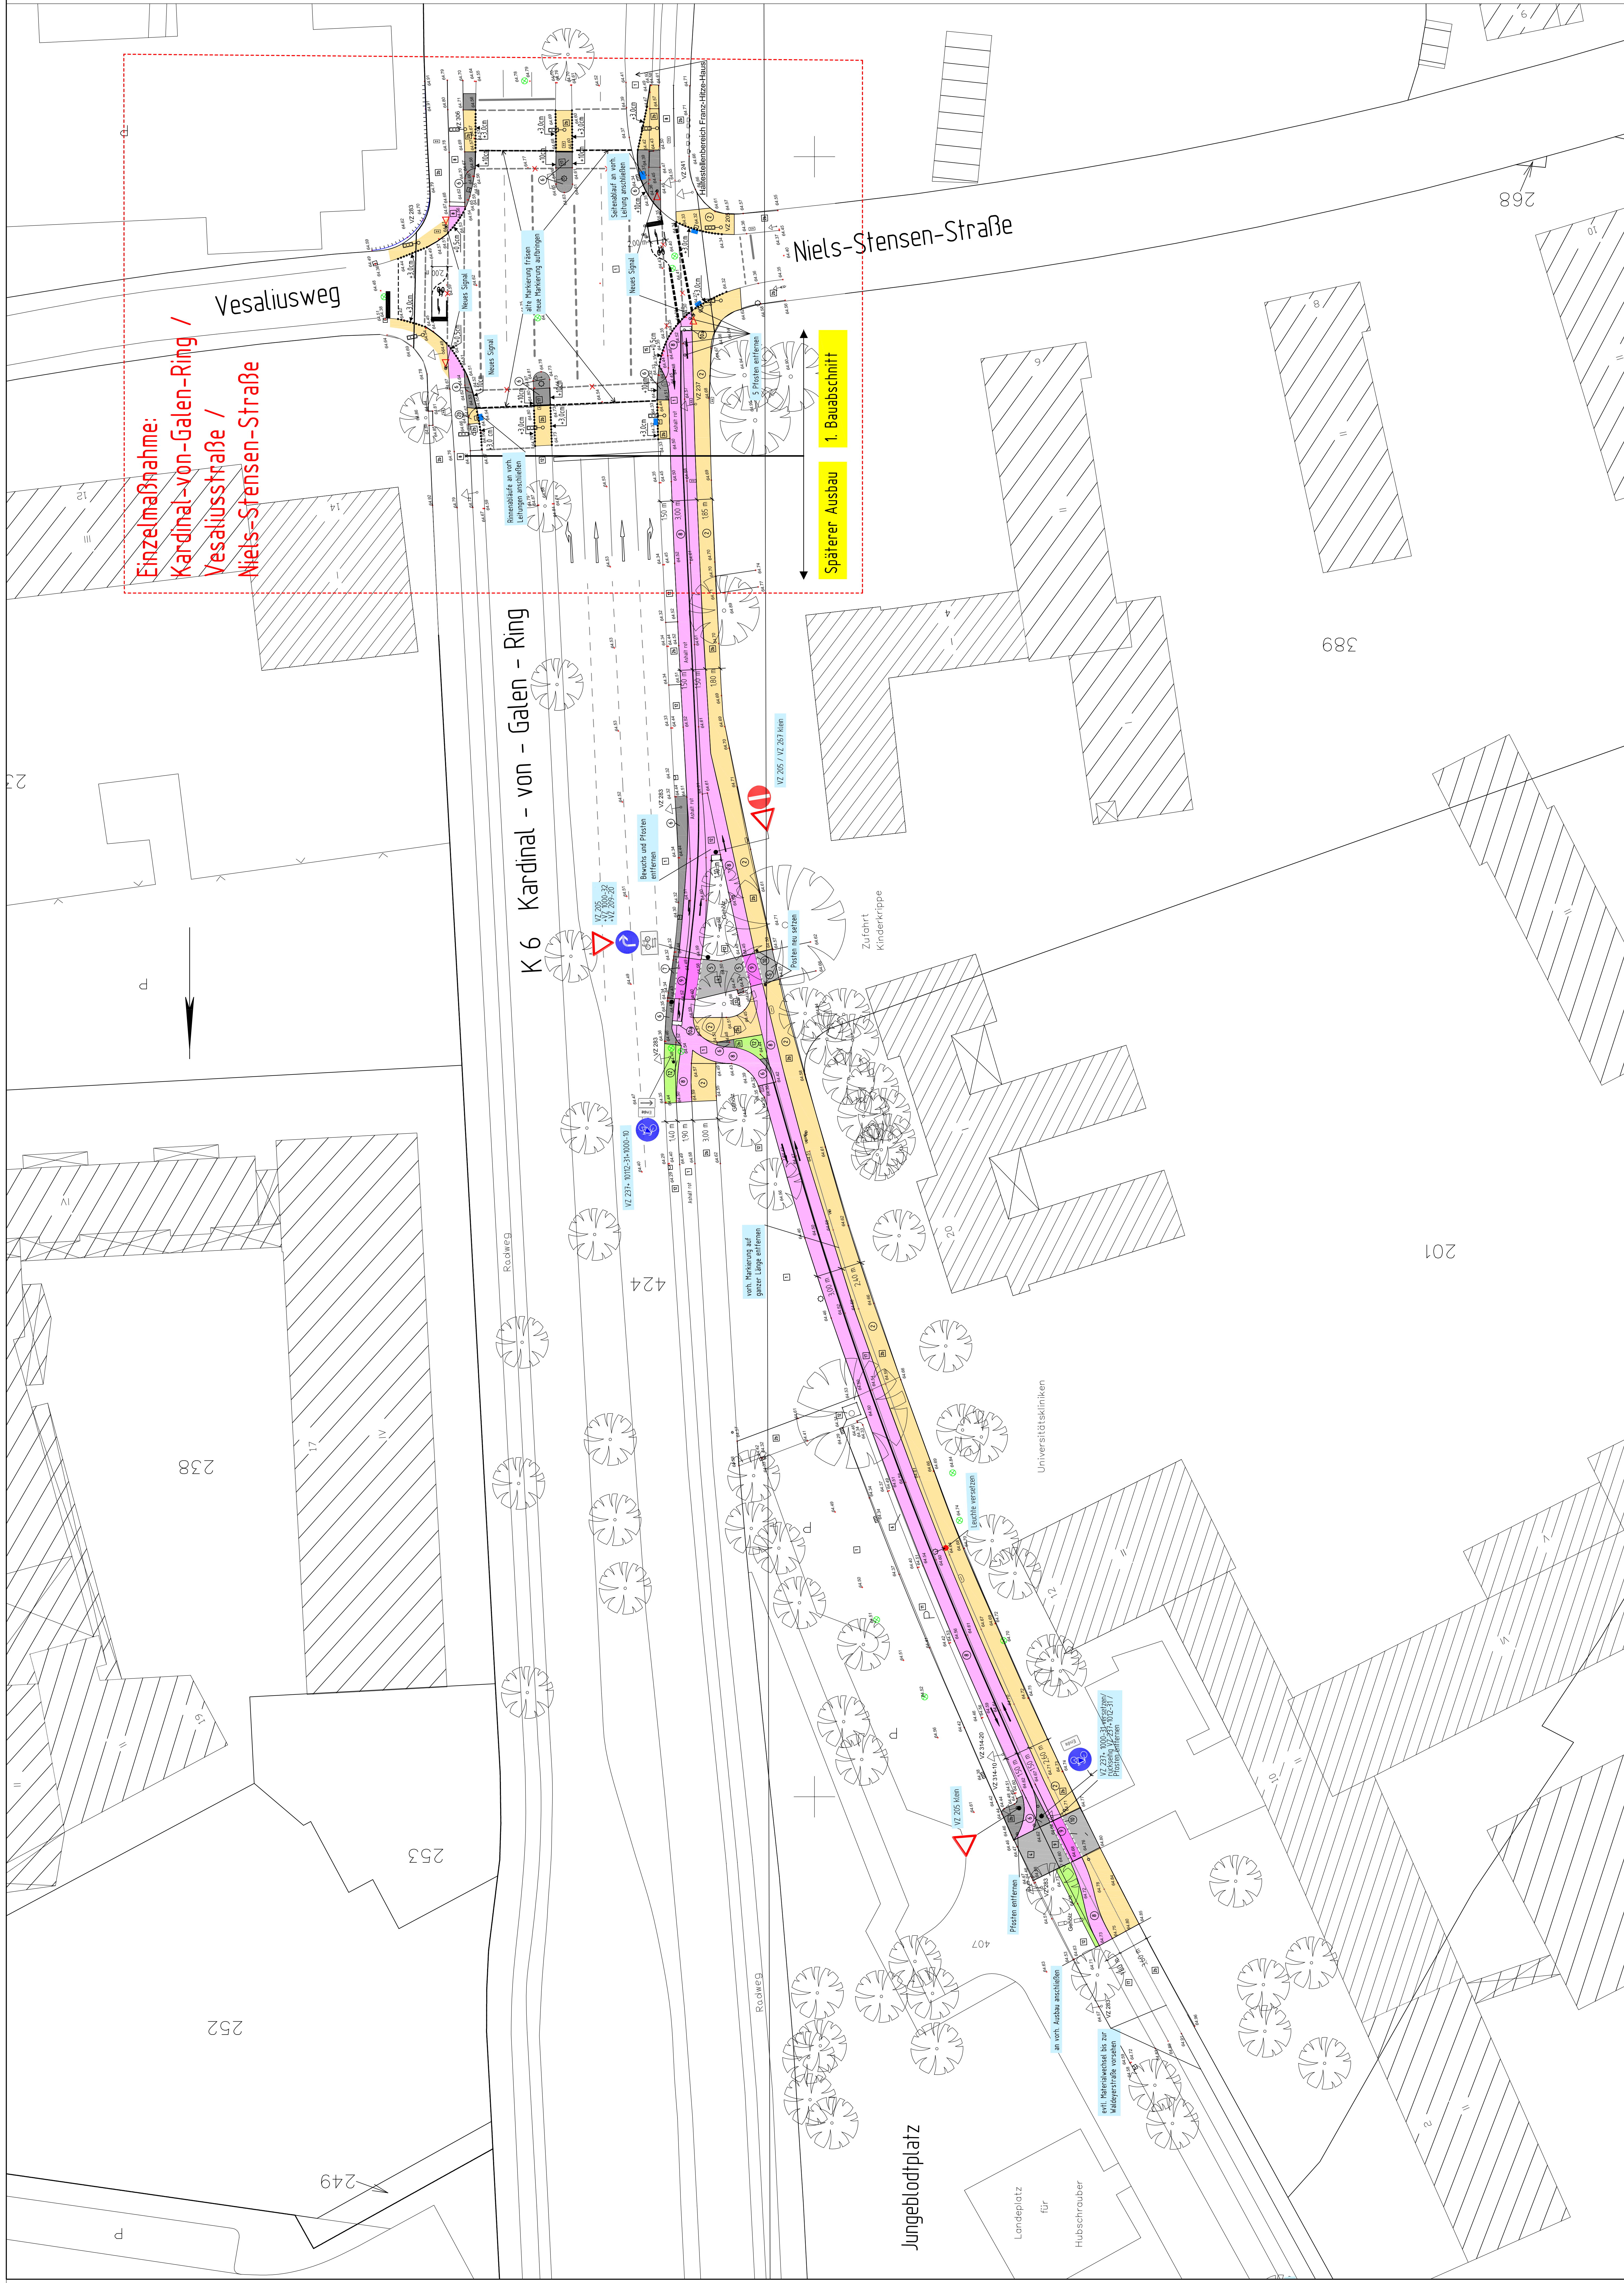


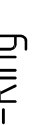

5			
4			
3			
2			
1			
Nr.	Art der Änderung	Name	Datum

Projekt Nr.:	RU/ST/UCH/1
Plan-Nr.:	10722
8047 Nr.:	1111
St. Schlüssel:	
Anlage Nr.:	

	03.02.2011				
	geprüft				
	geprüft				
	Muster den		2010		
Teilbeurteil					I A