


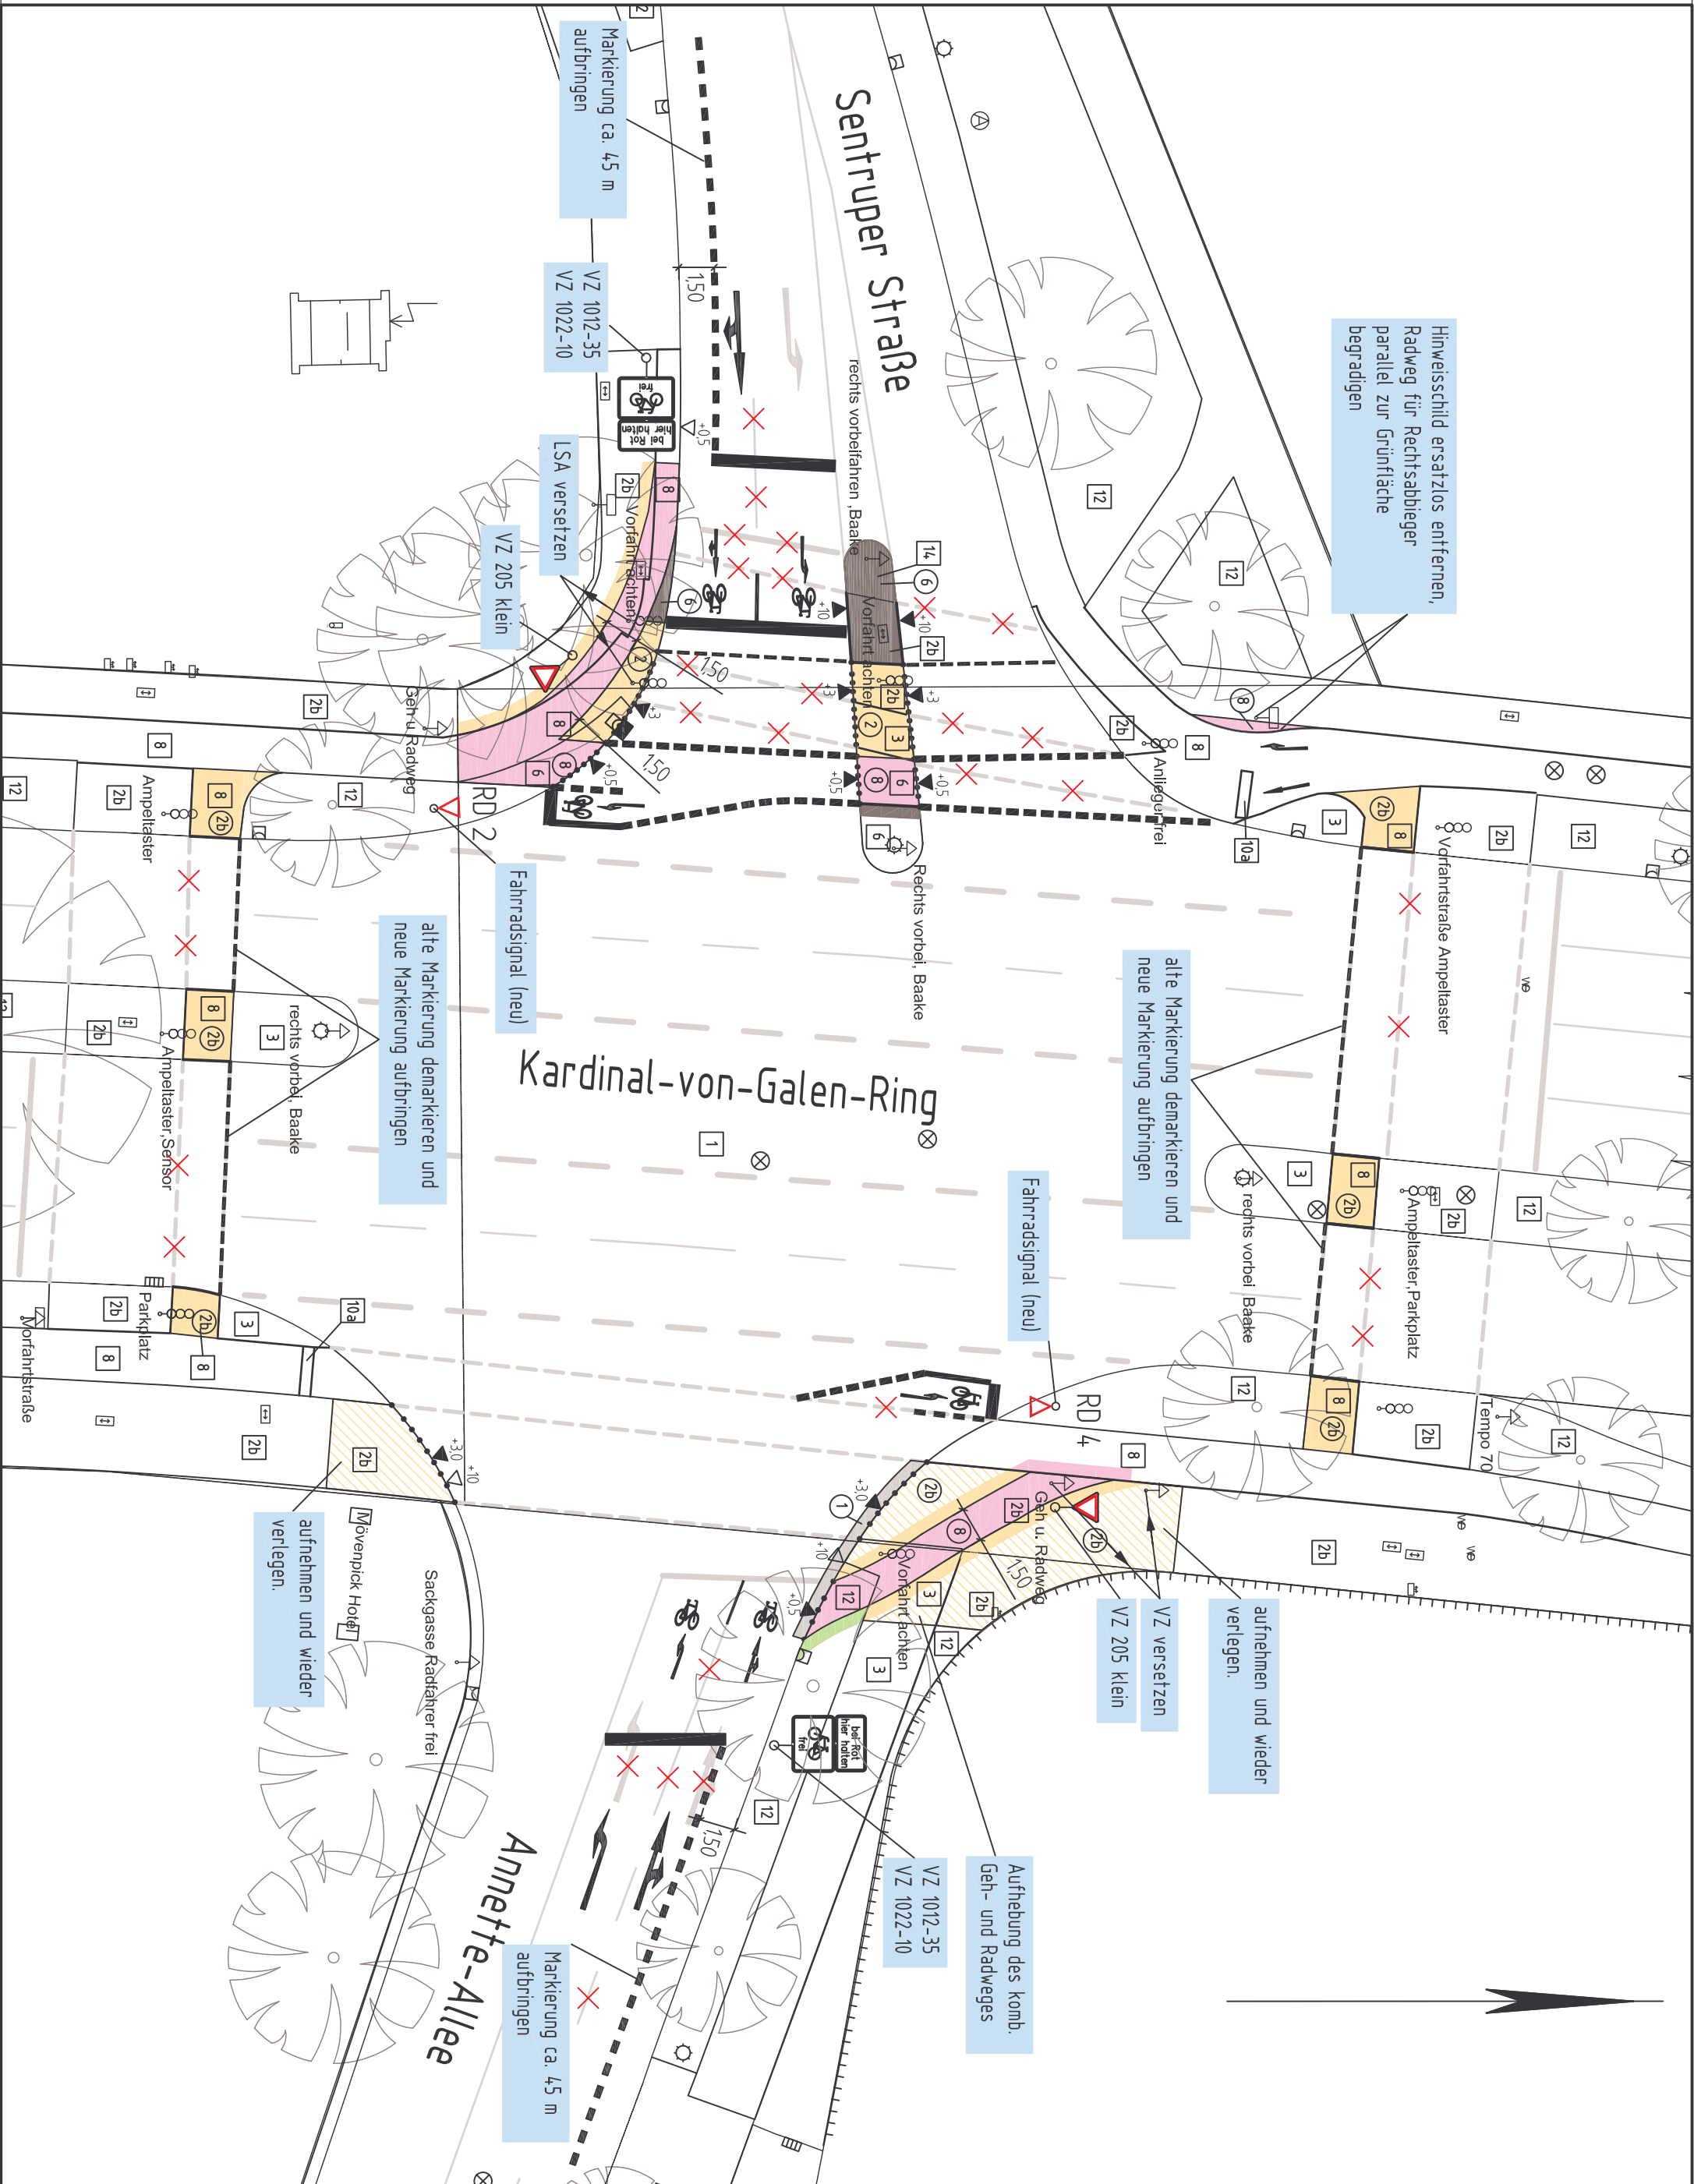

Legende

vorhanden:

- 1 Asphaltbeton
- 2b Gehwegplatten 30/30/4,5 cm
- 3 Betonstein grau 20/10/8 cm
- 6 Betonstein anthrazit 20/10/8 cm
- 8 Betonstein rot 20/10/8 cm
- 10a Betonstein weiß 20/10/8 cm
- 12 Grünfläche
- 14 Natursteinpflaster Klempflaster (auch Hinweisstreifen)
- Baum
- Rinnenablauf
- Seitenablauf
- Schieberkappe Wasser
- Schaltkasten oberirdisch, unterirdisch
- Unterflurhydrant
- Schachtdeckel
- Leuchte
- Verkehrszeichen
- Lichtzeichenanlage

geplant:

- 1 Asphaltbeton
- 2 Gehwegplatten 24/24/8 cm
- 2b Gehwegplatten 30/30/4,5 cm
- 6 Betonstein anthrazit 20/10/8 cm
- 8 Betonstein rot 20/10/8 cm
- Rinnenablauf
- Lichtsignalanlage

5			
4			
3			
2			
1			
Nr.	Art der Änderung	Name	Datum

Projekt Nr.: 10 / 030
Plan Nr.: 10096
Blatt Nr.: 1111
Str. Schlüssel:
Anlage Nr.:

STADT MÜNSTER
Tiefbauamt
Planung

Ordnungspartnerschaft / Verkehrsunfallprävention
Kardinal-von-Galen-Ring/
Sentruper Straße/
Annette-Allee

Netzsteuerungsbereich E
Optimierungsmaßnahmen für den Radverkehr

Maßstab: Lageplan 1:250
Längen 1: / Höhen 1:

bearbeitet	Datum	Name
gezeichnet	Febr. 2011	Schölle
geprüft	Febr. 2011	Wessels

genehmigt: Münster, den 2011

i. A. Tiefbauamt