


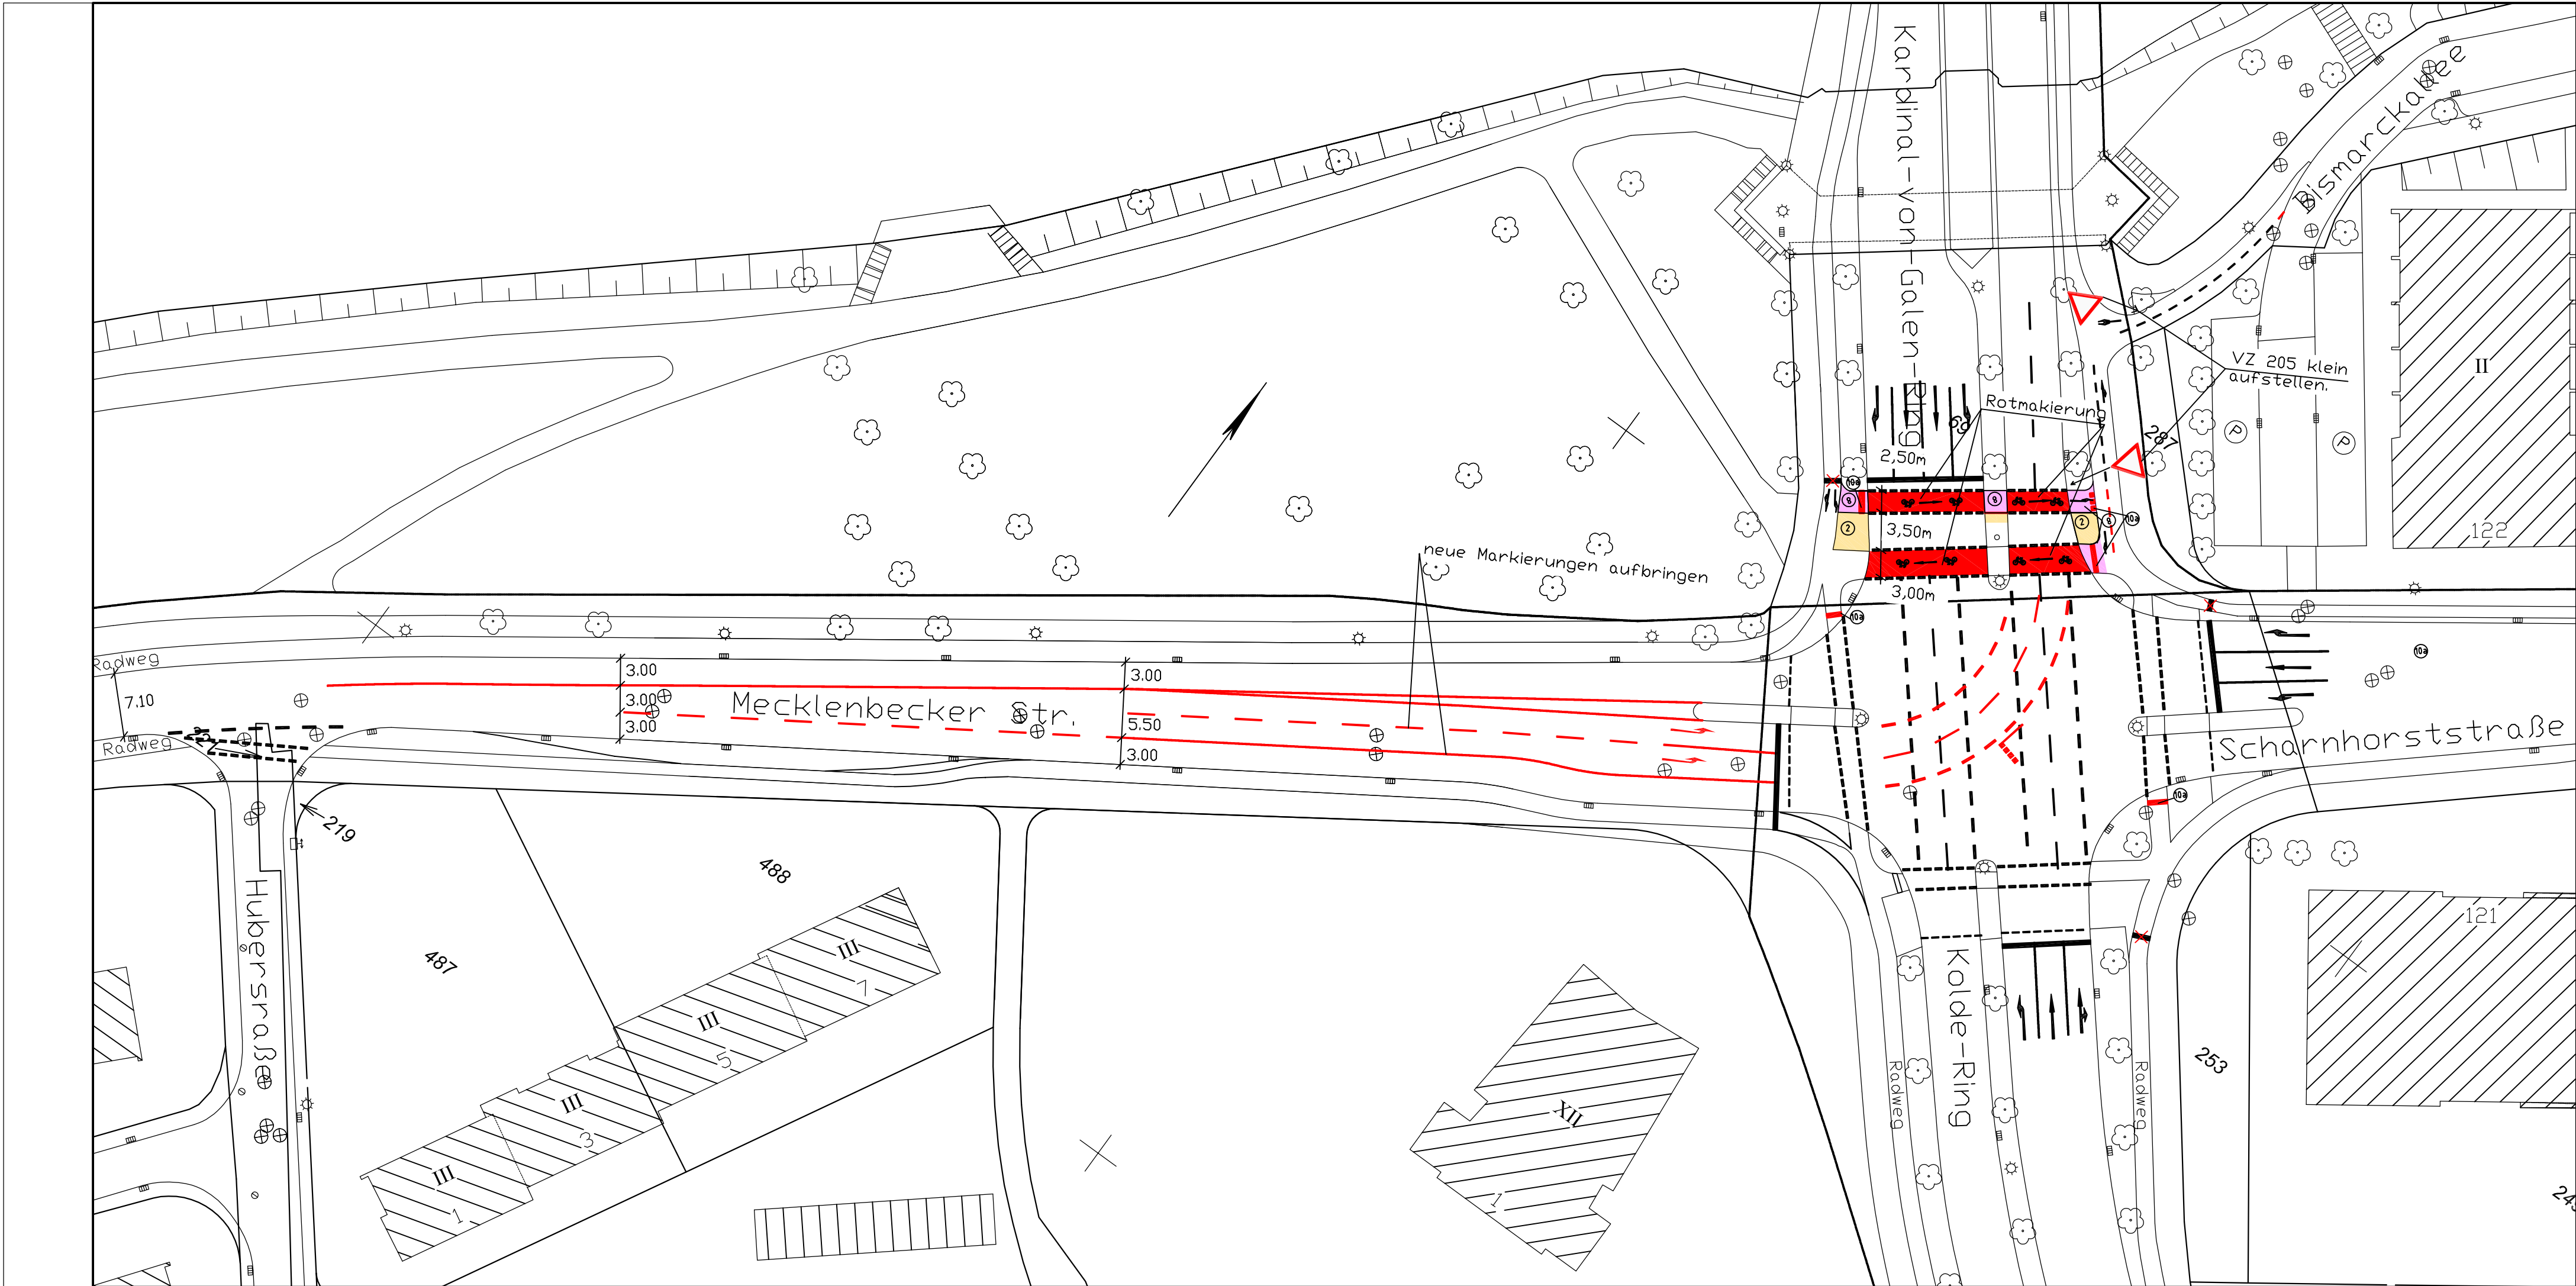


Legende

- geplant:
- 2 Gehwegplatten 24/24/8 cm
 - 8 Betonstein rot 20/10/8 cm
 - 10a Betonstein weiß 20/10/8 cm
 - Markierungen

5		
4		
3		
2		
1		
Nr.	Art der Änderung	Name Datum

Projekt Nr. : 10/038 M+W
Plan Nr.: 10121
Blatt Nr.: 1 (1)
Str. Schlüssel:
Anlage Nr.:

Lageplan

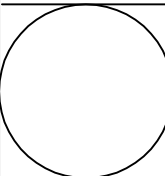

Maßstab
Lageplan 1 : 500
Längen 1 : / Höhen 1 :

bearbeitet	Datum	Name
gezeichnet	10.02.2011	Scholtte
geprüft	11.02.2011	Jellentrup

genehmigt :
Münster, den 2011

i. A.
Tiefbauamt

STADT MÜNSTER

Tiefbauamt
Planung

Kardinal-von-Galen-Ring
Mecklenbecker Straße

Ordnungspartnerschaft /
Verkehrsunfallprävention