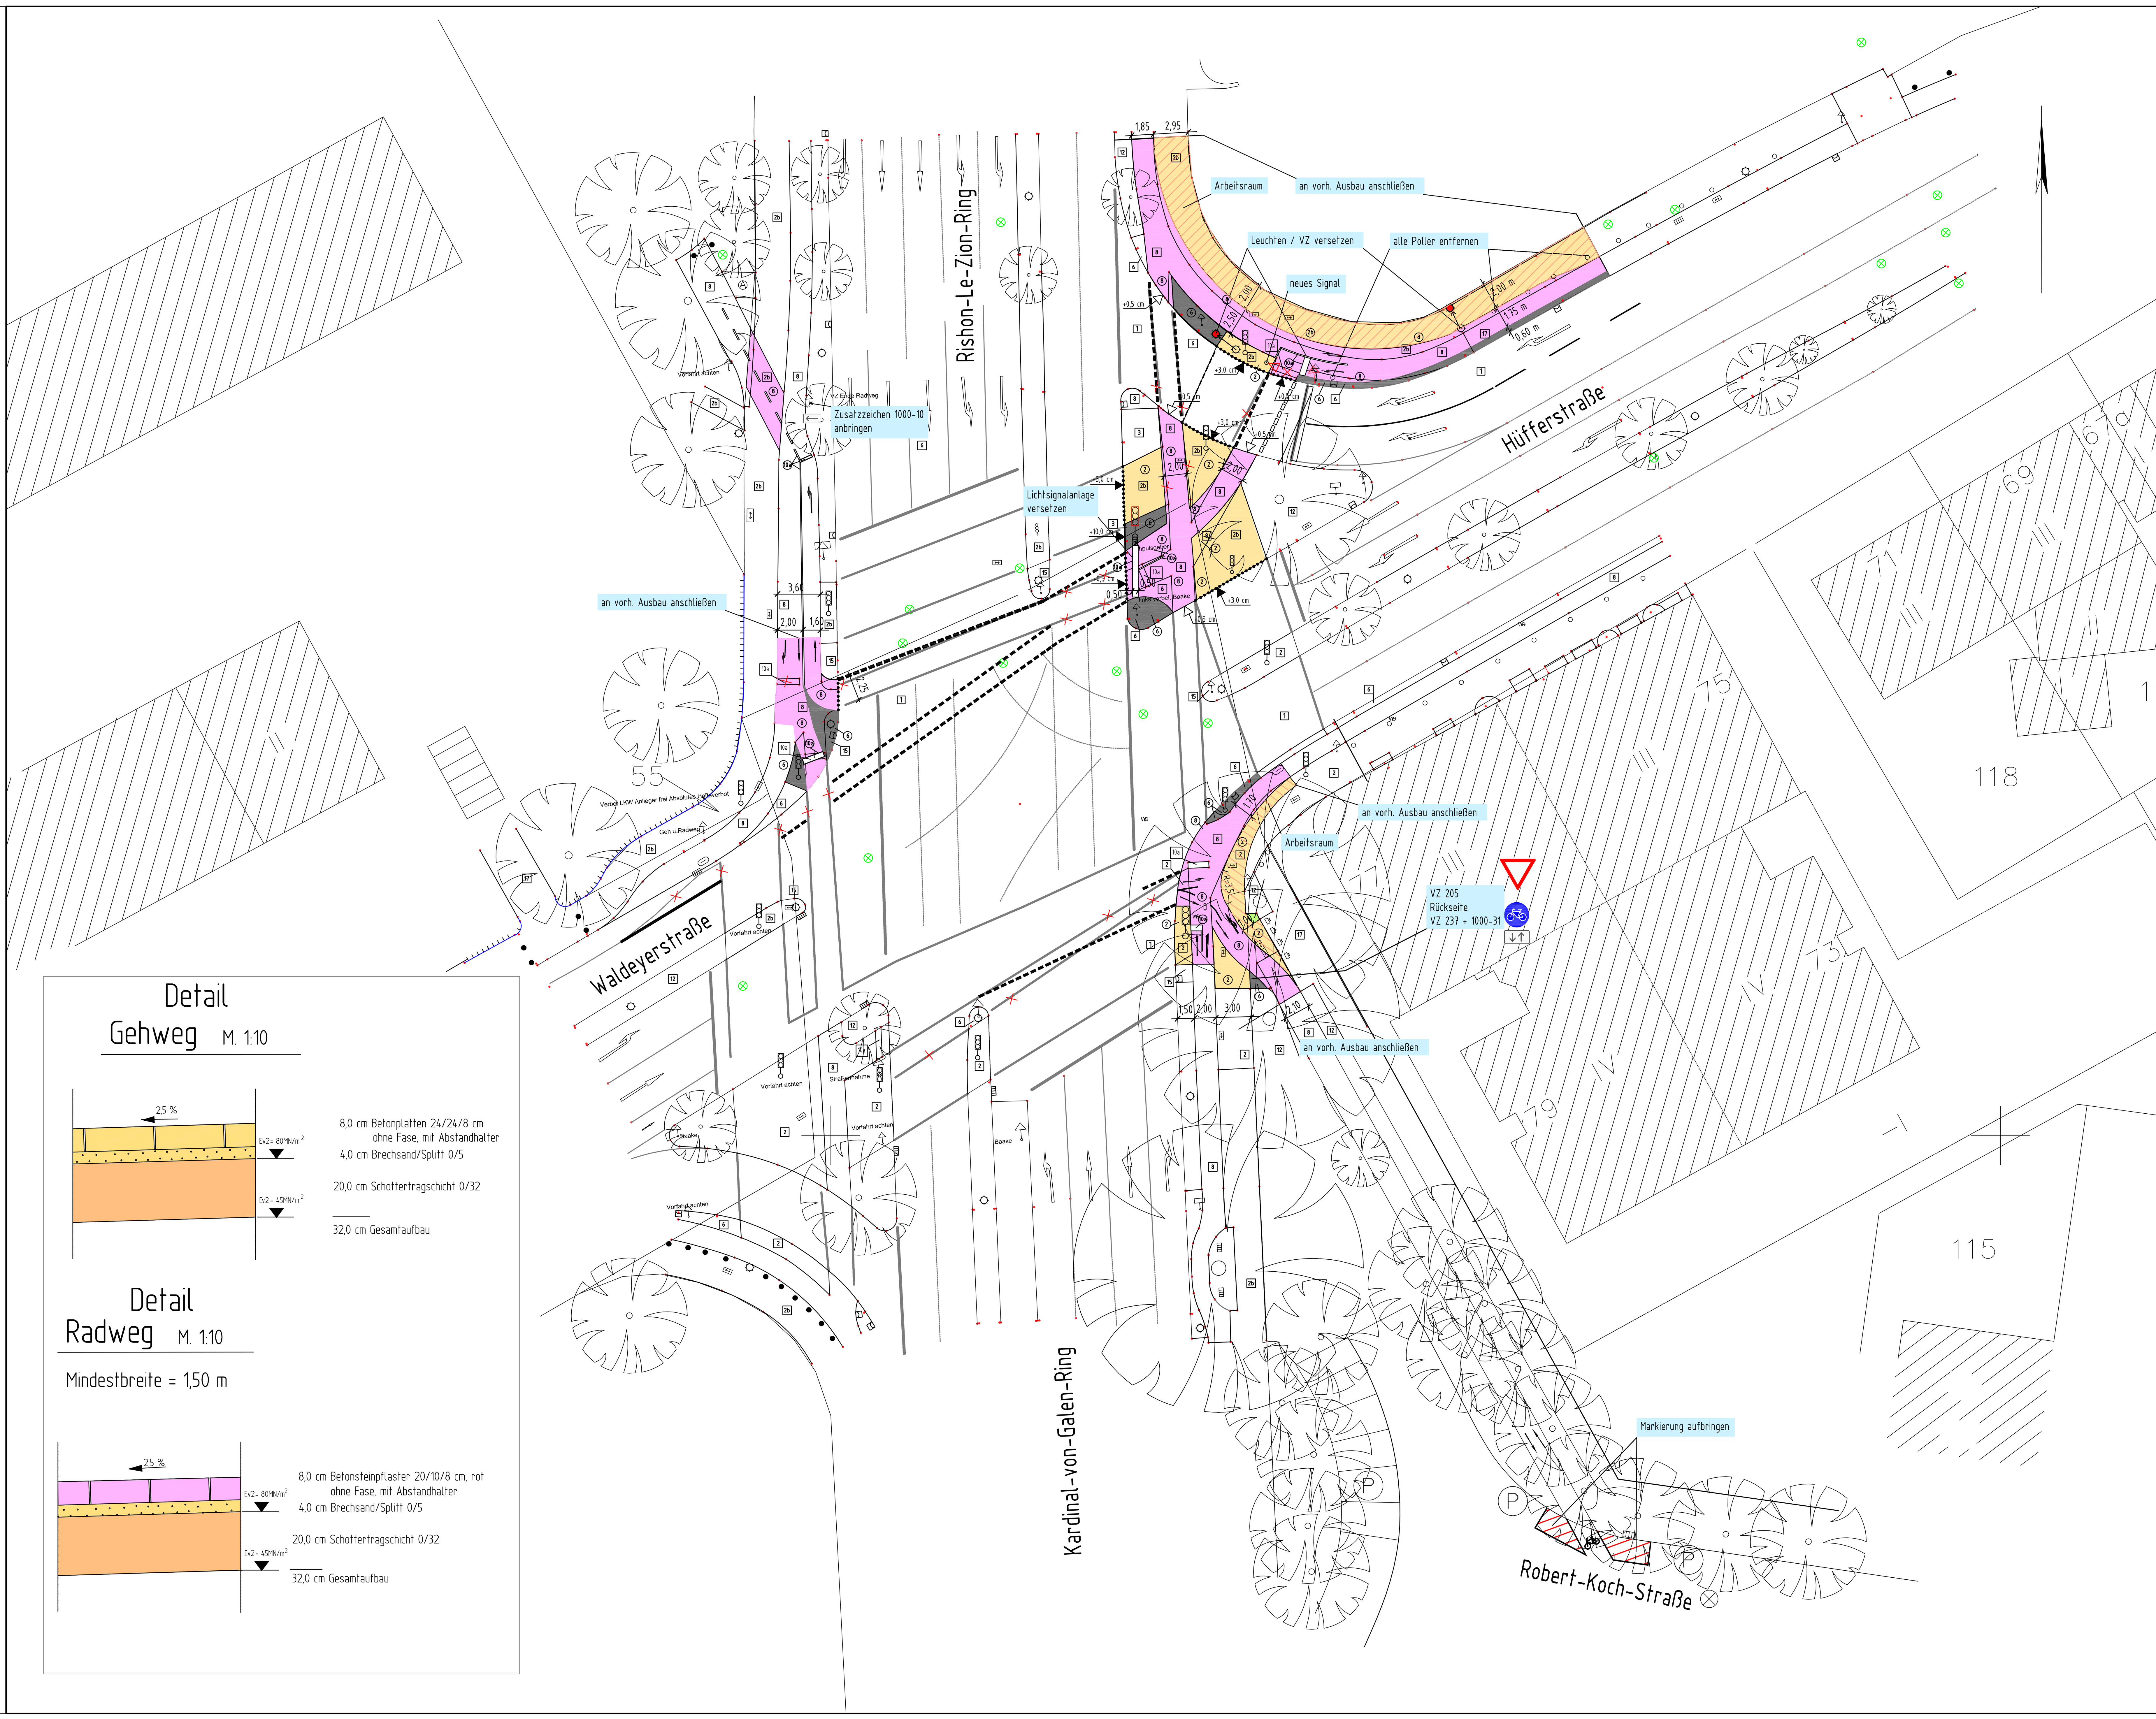


Legende

vorhanden:

- 1 Asphaltbeton
- 2 Gehwegplatten 24/24/8 cm
- 2b Gehwegplatten 30/30/4,5 cm
- 3 Betonstein grau 20/10/8 cm
- 4 Betonstein grau 16/16/14 cm
- 6 Betonstein anthrazit 20/10/8 cm
- 8 Betonstein rot 20/10/8 cm
- 10a Betonstein weiß 20/10/8 cm
- 12 Grünfläche
- 15 Natursteinpflaster Mosaik
- 17 Klinker
- Baum
- Rinnenablauf
- Seitenablauf
- Schieberkappe Wasser
- Schaltkasten oberirdisch, unterirdisch
- Unterflurhydrant
- Schachtdeckel
- Leuchte
- Verkehrszeichen
- Lichtzeichenanlage

geplant:

- 1 Asphaltbeton
- 2 Gehwegplatten 24/24/8 cm
- 2b Betonstein grau 30/30/4,5 cm
- 6 Betonstein anthrazit 20/10/8 cm
- 8 Betonstein rot 20/10/8 cm
- 10a Betonstein weiß 20/10/8 cm
- 12 Grünfläche
- Leuchte versetzen
- Lichtzeichenanlage versetzen
- Signalanlage für Radfahrer

Detail Gehweg M. 1:10

2,5 %

Ev2= 80MN/m²

Ev2= 45MN/m²

8,0 cm Betonplatten 24/24/8 cm ohne Fase, mit Abstandhalter
4,0 cm Brechsand/Split 0/5
20,0 cm Schottertragschicht 0/32
32,0 cm Gesamtaufbau

Detail Radweg M. 1:10

Mindestbreite = 1,50 m

2,5 %

Ev2= 80MN/m²

Ev2= 45MN/m²

8,0 cm Betonsteinpflaster 20/10/8 cm, rot ohne Fase, mit Abstandhalter
4,0 cm Brechsand/Split 0/5
20,0 cm Schottertragschicht 0/32
32,0 cm Gesamtaufbau

Nr.	Art der Änderung	Name	Datum
5			
4			
3			
2			
1			

STADT MÜNSTER

Tiefbauamt
Planung

Projekt Nr.: 05455M
Plan Nr.: 10120
Blatt Nr.: 1 (1)
Str. Schlüssel:
Anlage Nr.:

Lageplan

Kardinal-von-Galen-Ring

Kreuzung Rishon-Le-Zion-Ring / Waldeyer- / Hüfferstraße

Ordnungspartnerschaft / Verkehrsunfallprävention

Maßstab
Lageplan 1 : 250
Längen 1 : / Höhen 1 :

	Datum	Name
bearbeitet	17.11.2010	Borgwardt
gezeichnet	08.02.2011	Jellentrup
geprüft		

genehmigt:
Münster, den 2011

i. A.
Tiefbauamt

Plot 08.02.2011