


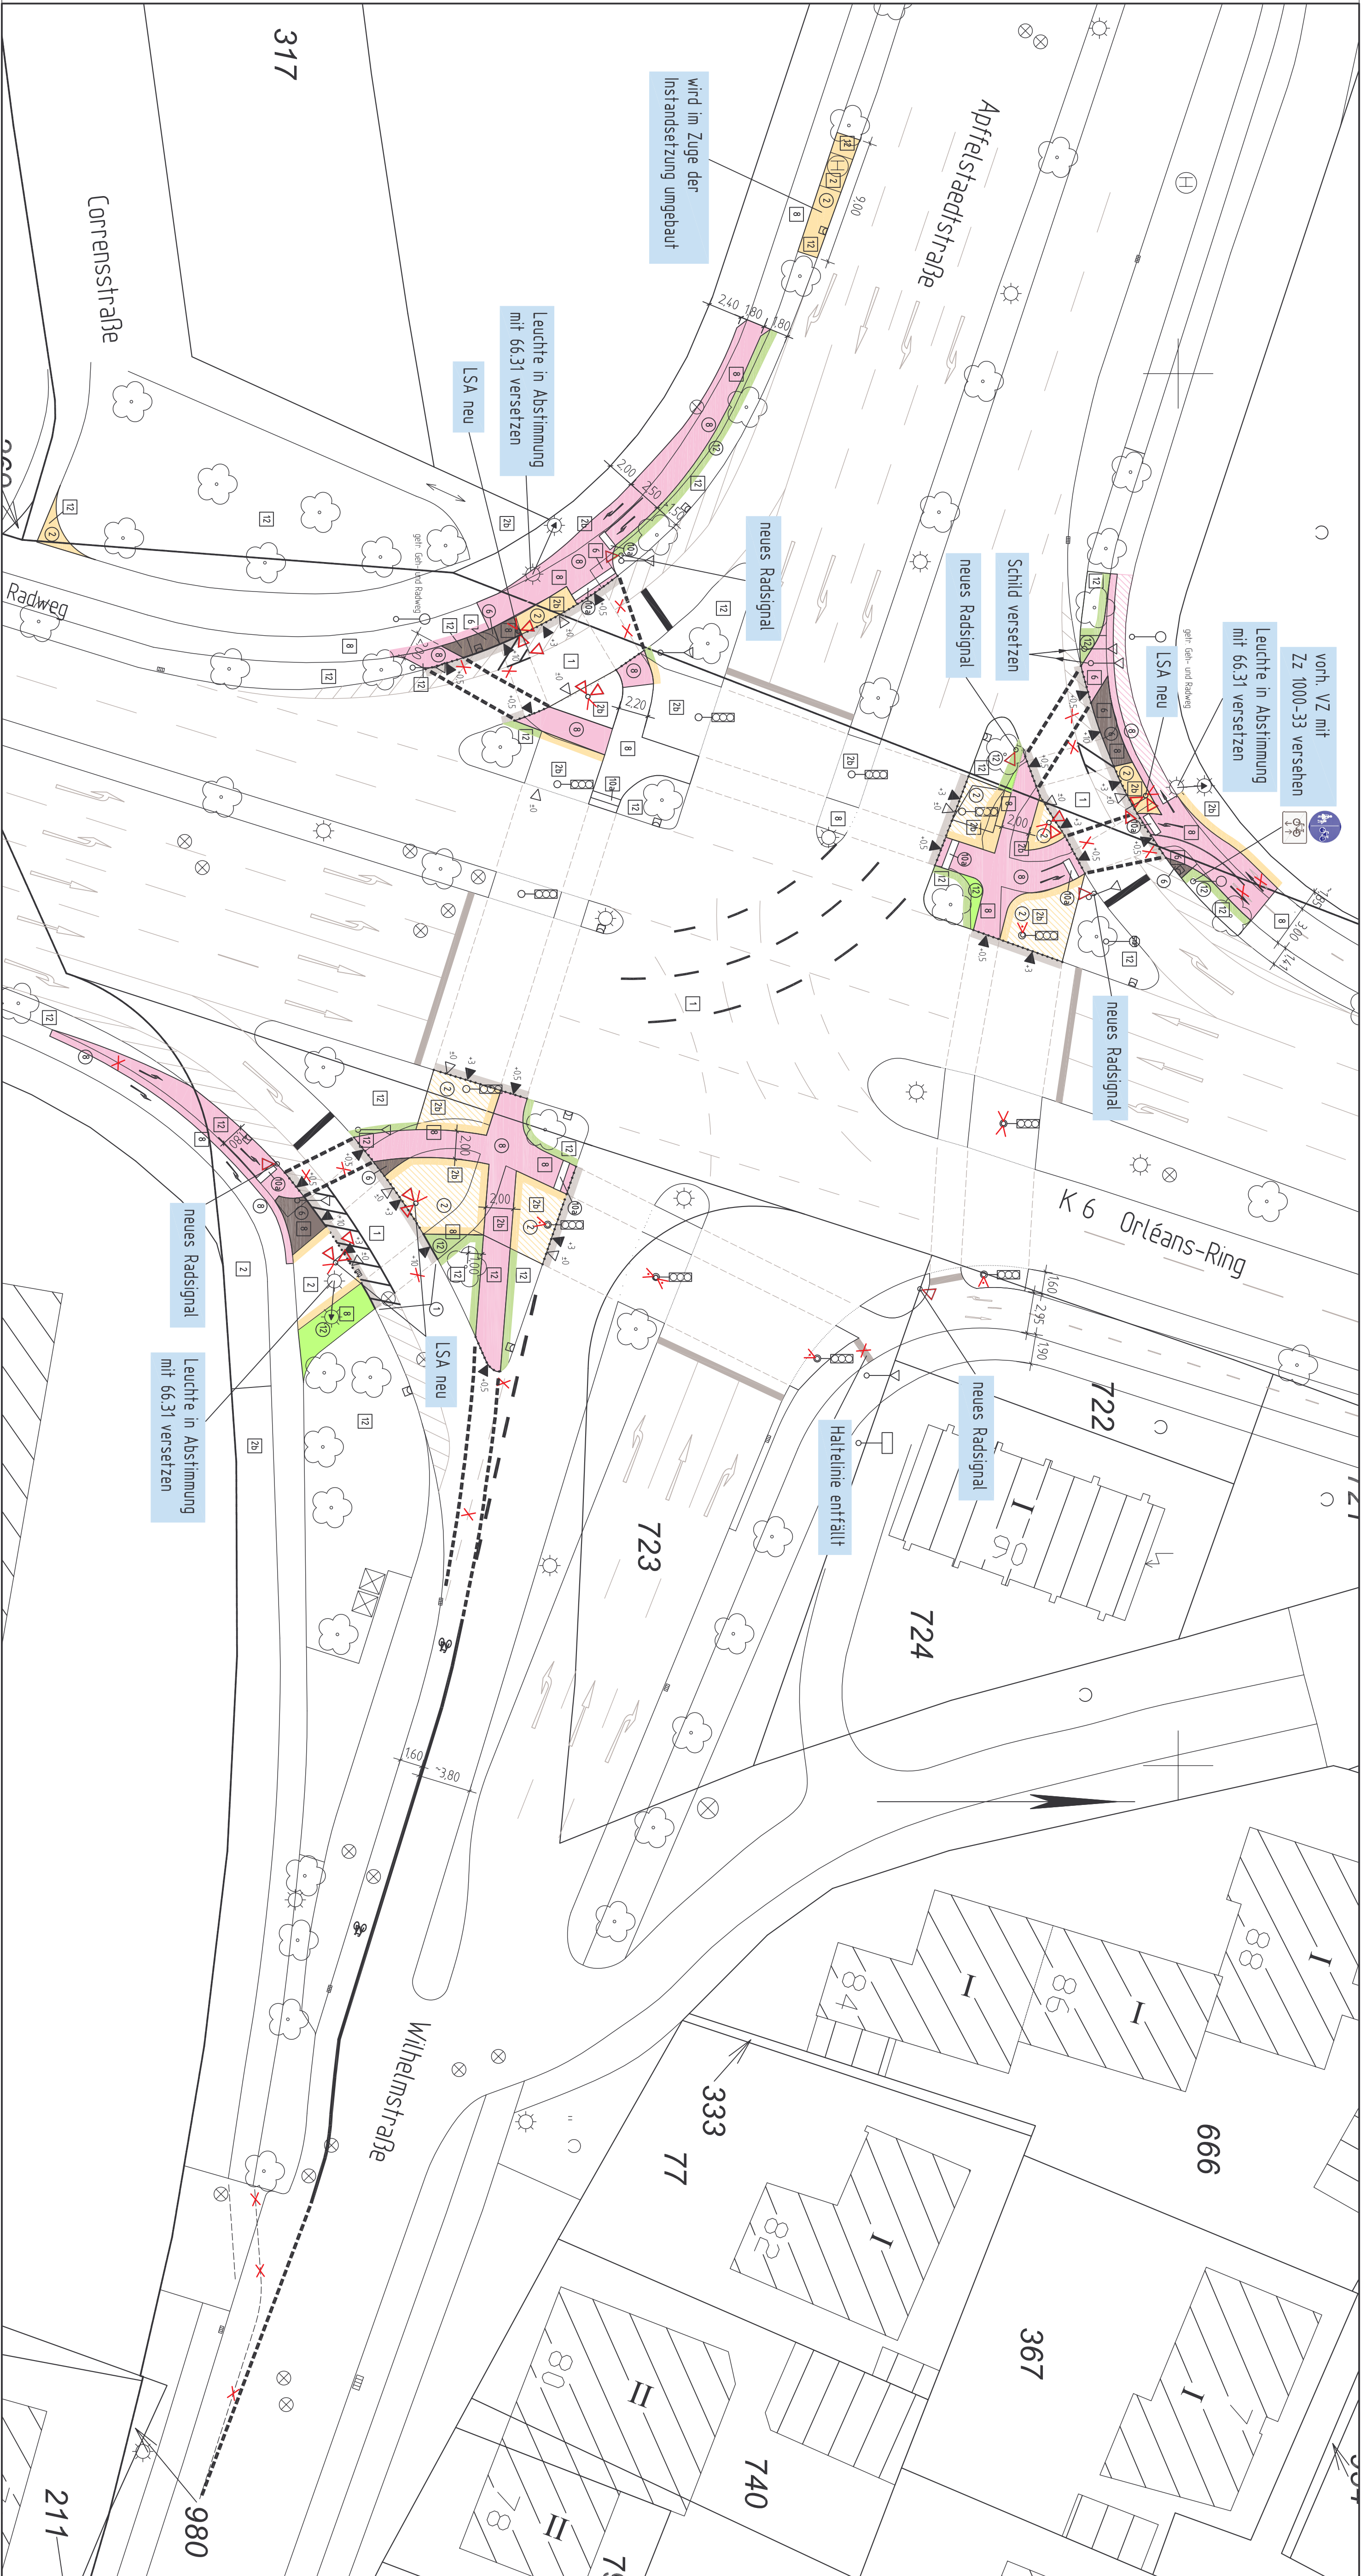

- Legende**
- vorhanden:**
- 1 Asphaltbeton
 - 2 Betonplatten 24/24/8 cm
 - 2b Betonstein grau 20/10/8 cm
 - 6 Betonstein anthrazit 20/10/8 cm
 - 8 Betonstein rot 20/10/8 cm
 - 12 Grunfläche
 - Baum
 - Kennschrauf
 - Schraufschrauf
 - Schraufschrauf
 - Leuchte
 - Verkehrsschild
 - Leuchtsignalanlage
 - 2-stellige Rinn

- geplant:**
- 1 Asphaltbeton
 - 2 Betonplatten 24/24/8 cm
 - 6 Betonstein anthrazit 20/10/8 cm
 - 8 Betonstein rot 20/10/8 cm
 - 12a Grunfläche
 - 12b Grunfläche
 - Leuchtsignalanlage
 - Blindenaster

Nr.	Art der Änderung	Name	Datum
5			
4			
3			
2			
1			

STADT MÜNSTER

Projekt Nr.: 10/032
Plan Nr.: 10/117
Blatt Nr.: 11/11
Str. Schlüssel:
Anlage Nr.:

Lageplan

Maßstab	Lageplan 1:250	Höhen 1:
bearbeitet	Datum	Name
gezeichnet	Nov 2010	Schulte
geprüft	Nov 2010	Wessels

gezeichnet: Münster, den 2011

1. A Tiefbauamt

Orléans-Ring /
Apfelsiedelstraße /
Wilhelmstraße
Radverkehrsführung



Ordnungspartnerschaft / Verkehrsinfrastruktur