


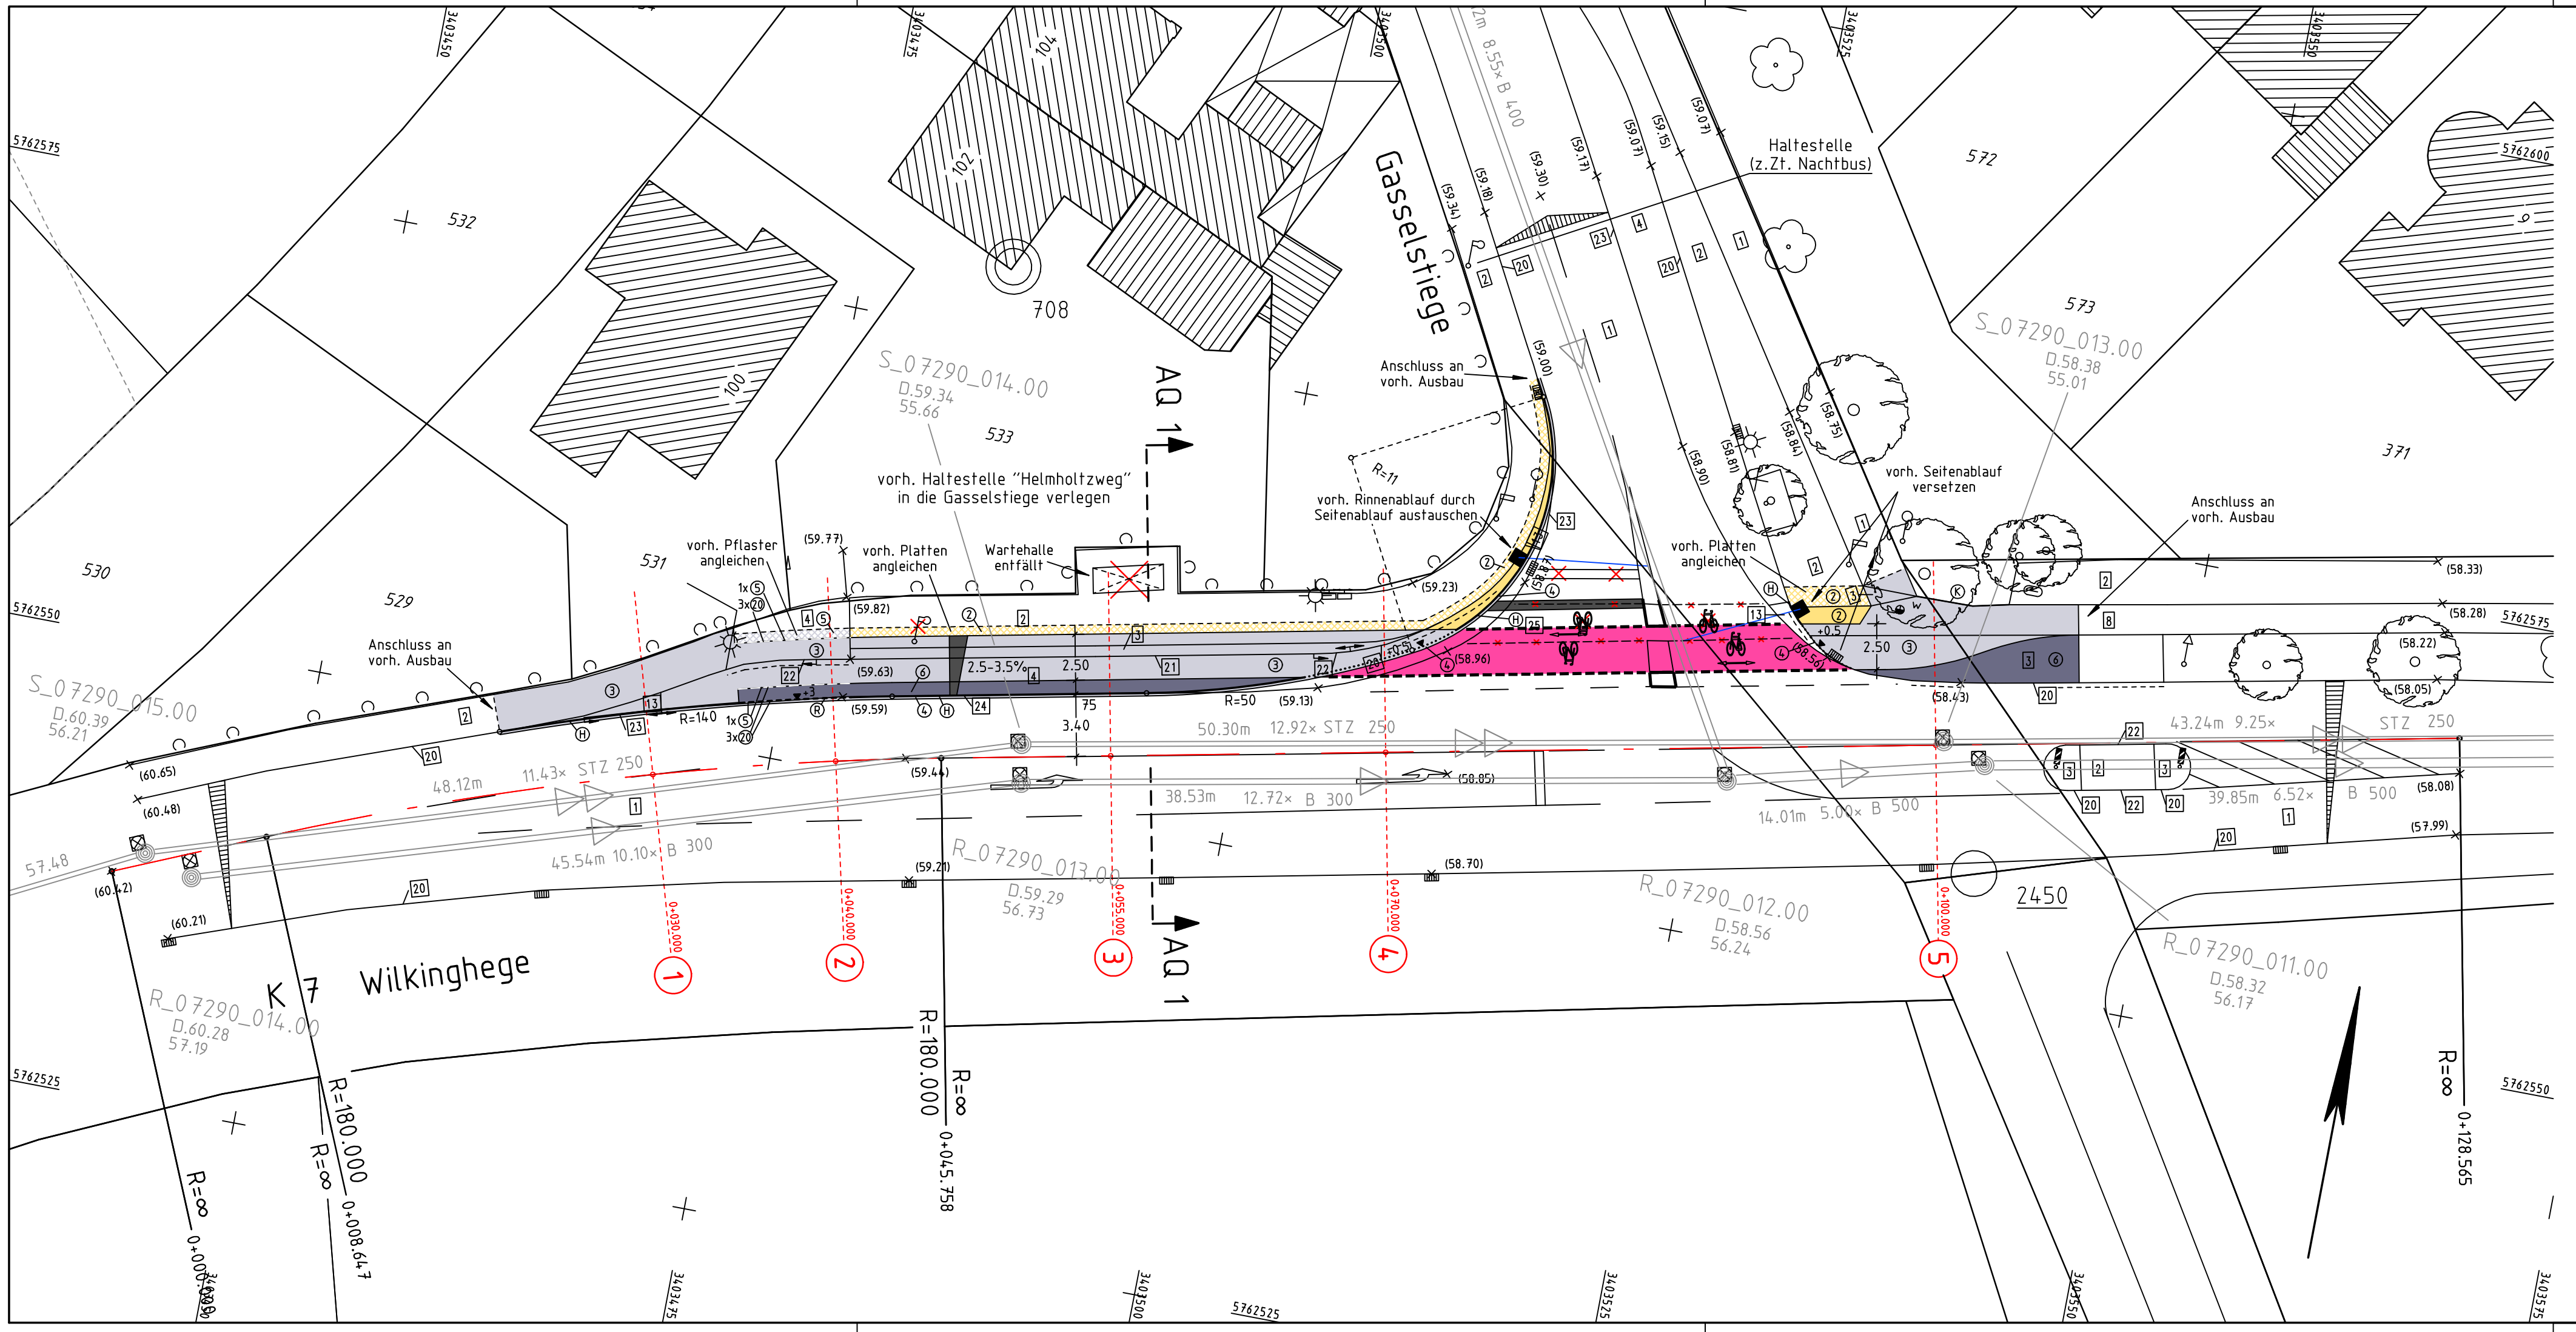

Legende :

- vorh. Material

  - 1 Asphaltbeton
  - 2 Gehwegplatten
  - 3 Betonsteinpfl. grau 20/10
  - 4 Betonsteinpfl. grau 16/16
  - 8 Betonsteinpfl. rot 20/10
  - 13 Natursteinpfl.
  - 20 Hochbord + 1-reihige Rinne
  - 21 Busbord
  - 22 1-reihige Rinne
  - 23 2-reihige Rinne
  - 24 3-reihige Rinne
  - 25 roter Asphalt
- vorh. Baum

vorh. Baum entfällt

vorh. Ablauf

vorh. Ablauf entfällt

vorh. Absperpfosten

vorh. Absenkung

vorh. Zufahrt/Zugang

vorh. Leuchte LPH .....

x (60.53) vorh. Höhen
- gepl. Material

  - 1 Asphaltbeton
  - 2 Gehwegplatten 24/24/8
  - 3 Betonsteinpfl. 20/10/8 grau
  - 4 Betonsteinpfl. 16/16/14 grau
  - 5 Betonsteinpfl. 16/16/8 grau
  - 6 Betonsteinpfl. 20/10/8 anth.
  - 8 Betonsteinpfl. 20/10/8 rot
  - 17 Grünfläche
  - 20 Betonsteinpfl. 16/16/8 weiß
  - Roteinfärbung Radfahrerfurt
  - H Hochbord 15/30/100
  - R abgesenkter Hochbordstein (Mittelstein) 15/20 r= 2 cm
  - K Kantenstein 25/6/100

gepl. Baum

gepl. Rinnenablauf

gepl. Seitenablauf

gepl. Absperpfosten

gepl. Absenkung h=3.0 cm

gepl. Absenkung h=0.5 cm

gepl. Leuchte LPH .....

gepl. Höhen:  
61.12 Rinne, Asphalt, Pflaster  
52.87 OK Bord / Kantenstein

Zur Planung gehören folgende Pläne:

|                                |                   |
|--------------------------------|-------------------|
| Reg. Nr. 100 69 Plan 1 Blatt 1 | Lageplan          |
| Reg. Nr. 100 70 Plan 2 Blatt 1 | Ausbauquerschnitt |
| Reg. Nr. 100 72 Plan 3 Blatt 1 | Querprofile       |

|     |                  |       |      |
|-----|------------------|-------|------|
| 5   |                  |       |      |
| 4   |                  |       |      |
| 3   |                  |       |      |
| 2   |                  |       |      |
| 1   |                  |       |      |
| Nr. | Art der Änderung | Datum | Name |

Entwurfsbearbeitung

**p.Nelle** INGENIEURGESELLSCHAFT

Rektorsweg 106  
48159 Münster  
Telefon (0251) 924 339 -0  
Fax (0251) 239 77 79

Straßenplanung  
Wasserwirtschaft  
Vermessung  
Lärmschutz  
Bauleitung  
Leitungsdokumentation  
GDV

|            |           |         |
|------------|-----------|---------|
| bearbeitet | Datum     | Name    |
| gezeichnet | März 2010 | Wolters |
| geprüft :  |           |         |

Projekt Nr.:  
Plan Nr.: 100 69  
Blatt Nr.: 1 (1)  
Str. Schlüssel: 1  
Anlage Nr.: 1

**STADT MÜNSTER**

**Tiefbauamt**  
Planung

**Lageplan**

Maßstab  
Lageplan 1 : 250  
Längen 1 : / Höhen1 :

|            |       |           |
|------------|-------|-----------|
|            | Datum | Name      |
| bearbeitet |       | Borgwardt |
| gezeichnet |       |           |
| geprüft    |       |           |

genehmigt :  
Münster, den .....

i. A. Tiefbauamt

**Wilkinghege / Gasselstiege**

Verlegung der Haltestelle  
Helmholtzweg

Stand: 03.03.2011