




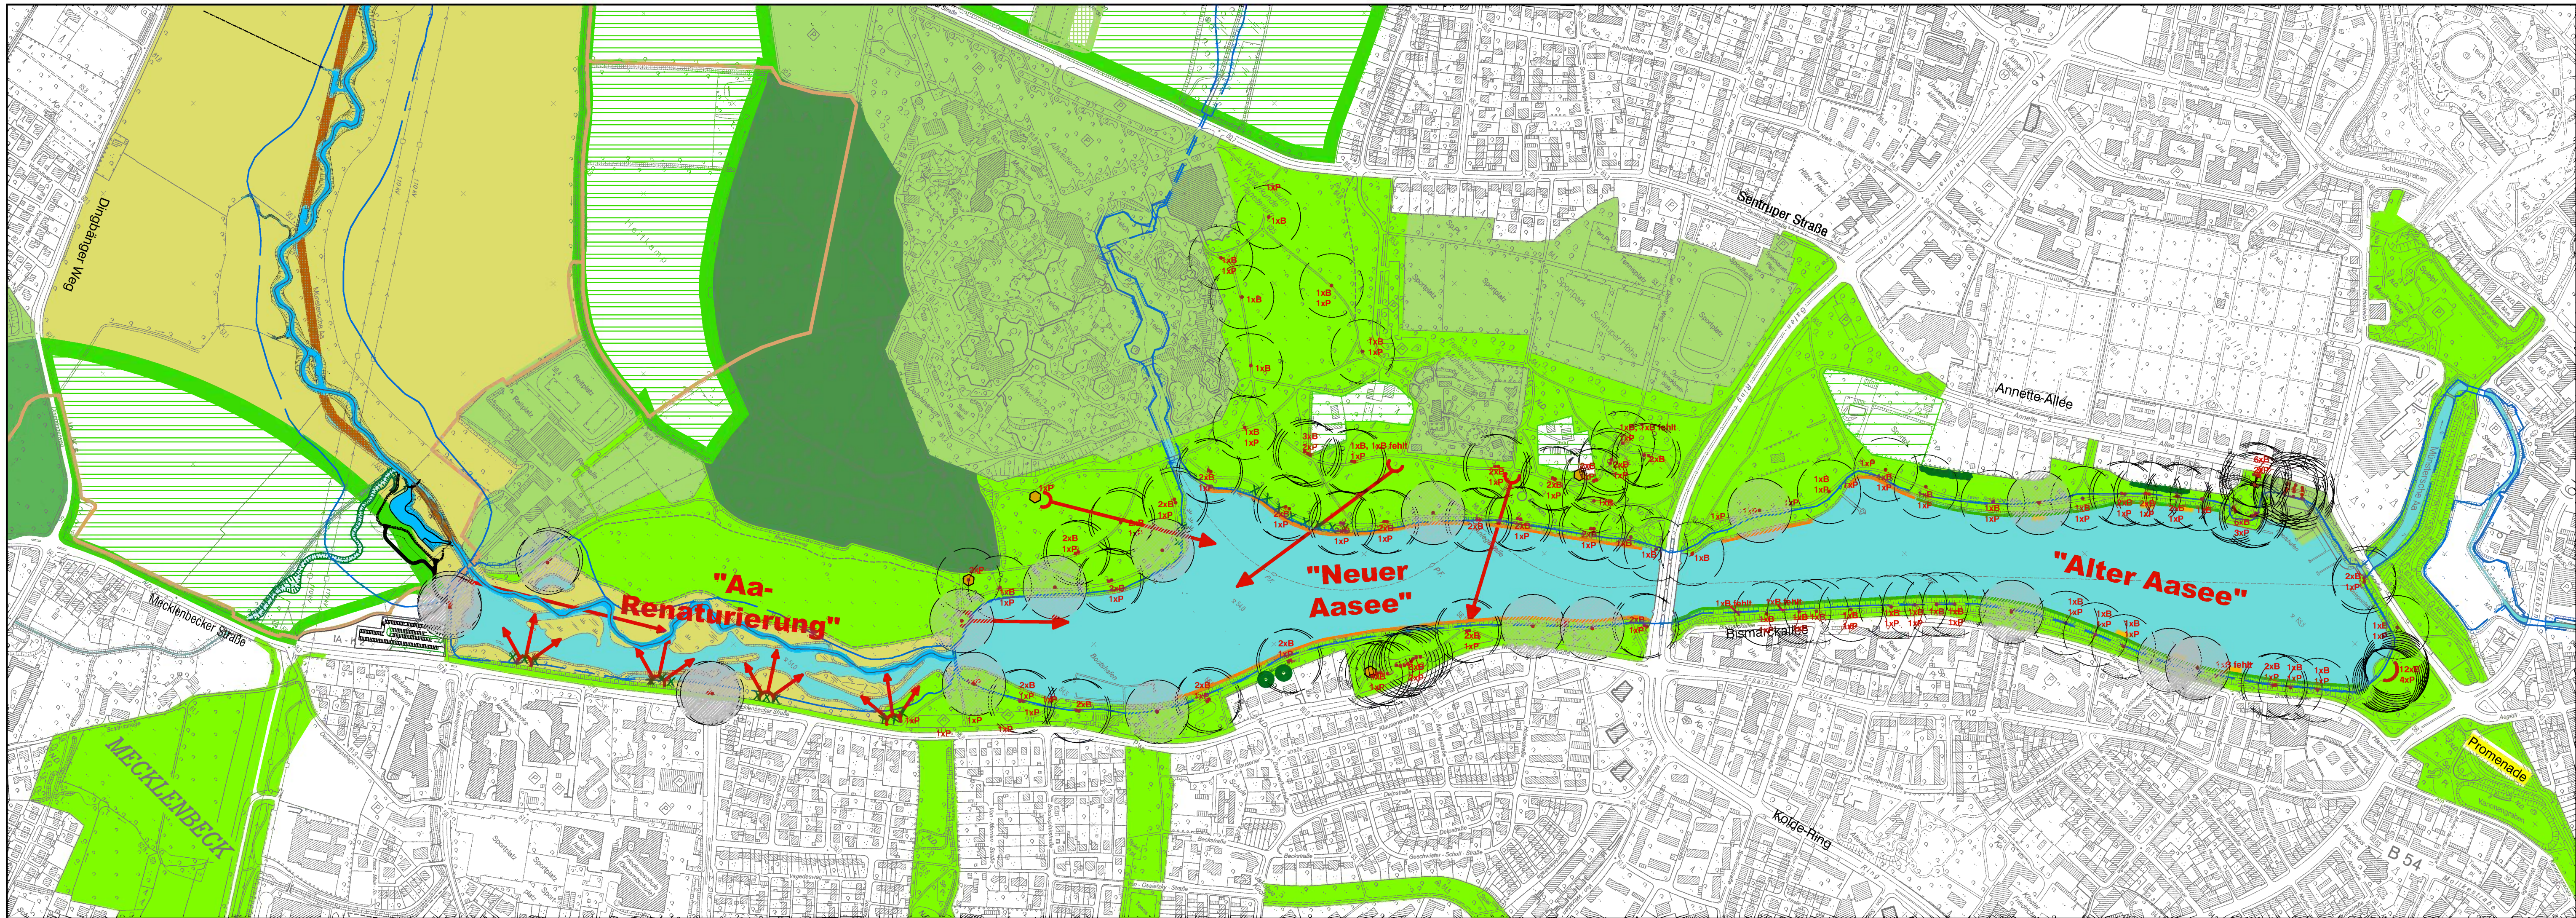


LEGENDE:

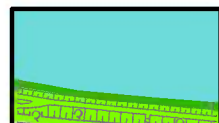


Rasenböschung,
Gehölzaufwuchs komplett unterbinden

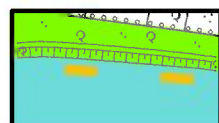

"Reedinseln",
Schwerpunkt Iris pseudacorus

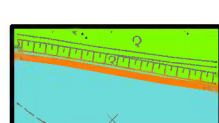

"Schilfgürtel"

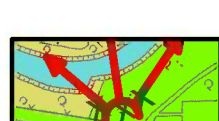

Gehölzgruppen entfernen bzw. auslichten
für Sichtbeziehungen




Blickachsen entwickeln / freihalten




Einzelbäume neu setzen als Kulisse




Einzelgehölze neu setzen als Kulisse

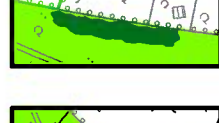


vorhandene Bänke

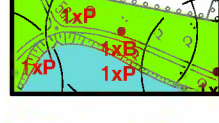

mögliche Bankstandorte

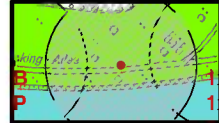

Schutzhütte

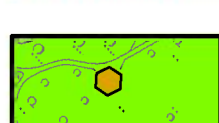

Überschwemmungslinie

Anlage 7 zu V/0304/2011

Plan Nr.: 0059_2011
Anlage: 7

Stand: 09.05.2011
Druck: 20.05.2011

Amtsleiter:

Bearbeitet:

Bruns

Determann

Abteilungsleiter:

Gezeichnet:

Stoldt

Niesing 0059_2011

Maßstab: 1: 5.000

Geändert:

Index	Inhalt	Datum	Bearbeiter



Amt für
Grünflächen und
Umweltschutz

Nutzungskonzept
Aasee

Entwicklungsplan zur Pflege
Standorte Bänke und Schutzhütten