


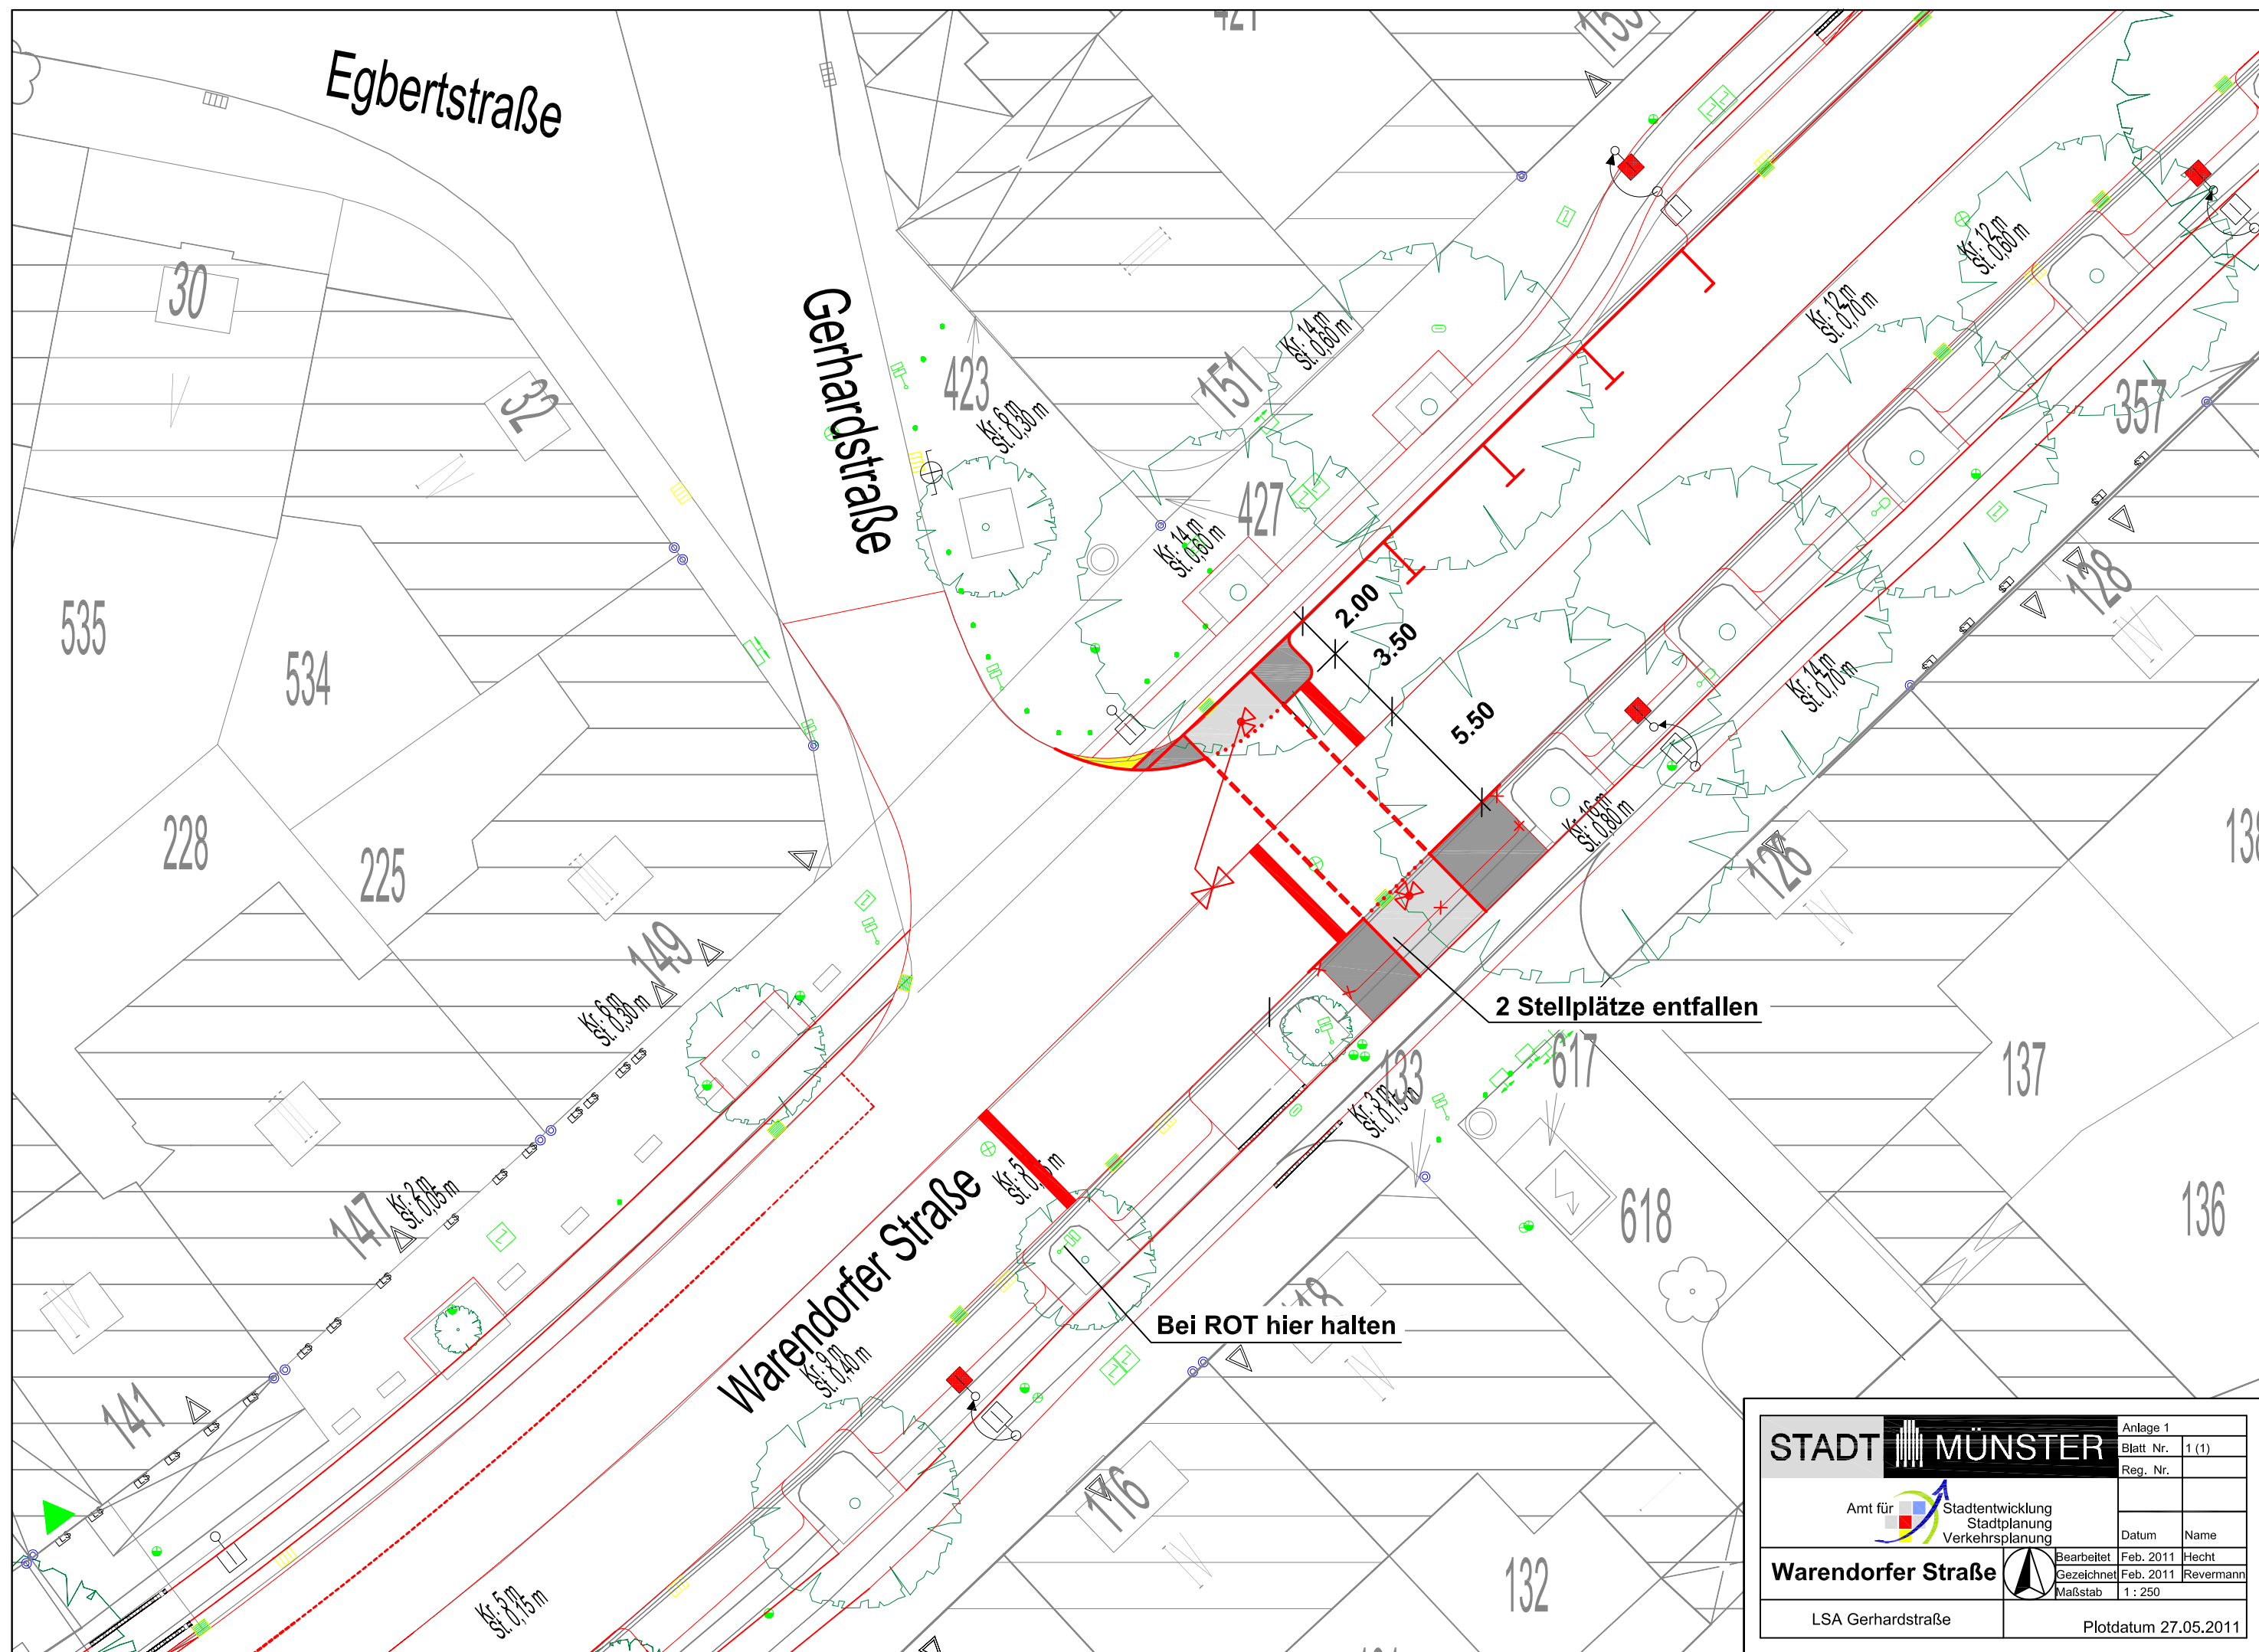

STADT MÜNSTER		Anlage 1	
Amt für Stadtentwicklung Stadtplanung Verkehrsplanung		Blatt Nr.	1 (1)
		Reg. Nr.	
		Datum	Name
Warendorfer Straße		Bearbeitet	Feb. 2011
		Gezeichnet	Feb. 2011
		Maßstab	1 : 250
LSA Gerhardtstraße		Plotdatum 27.05.2011	