


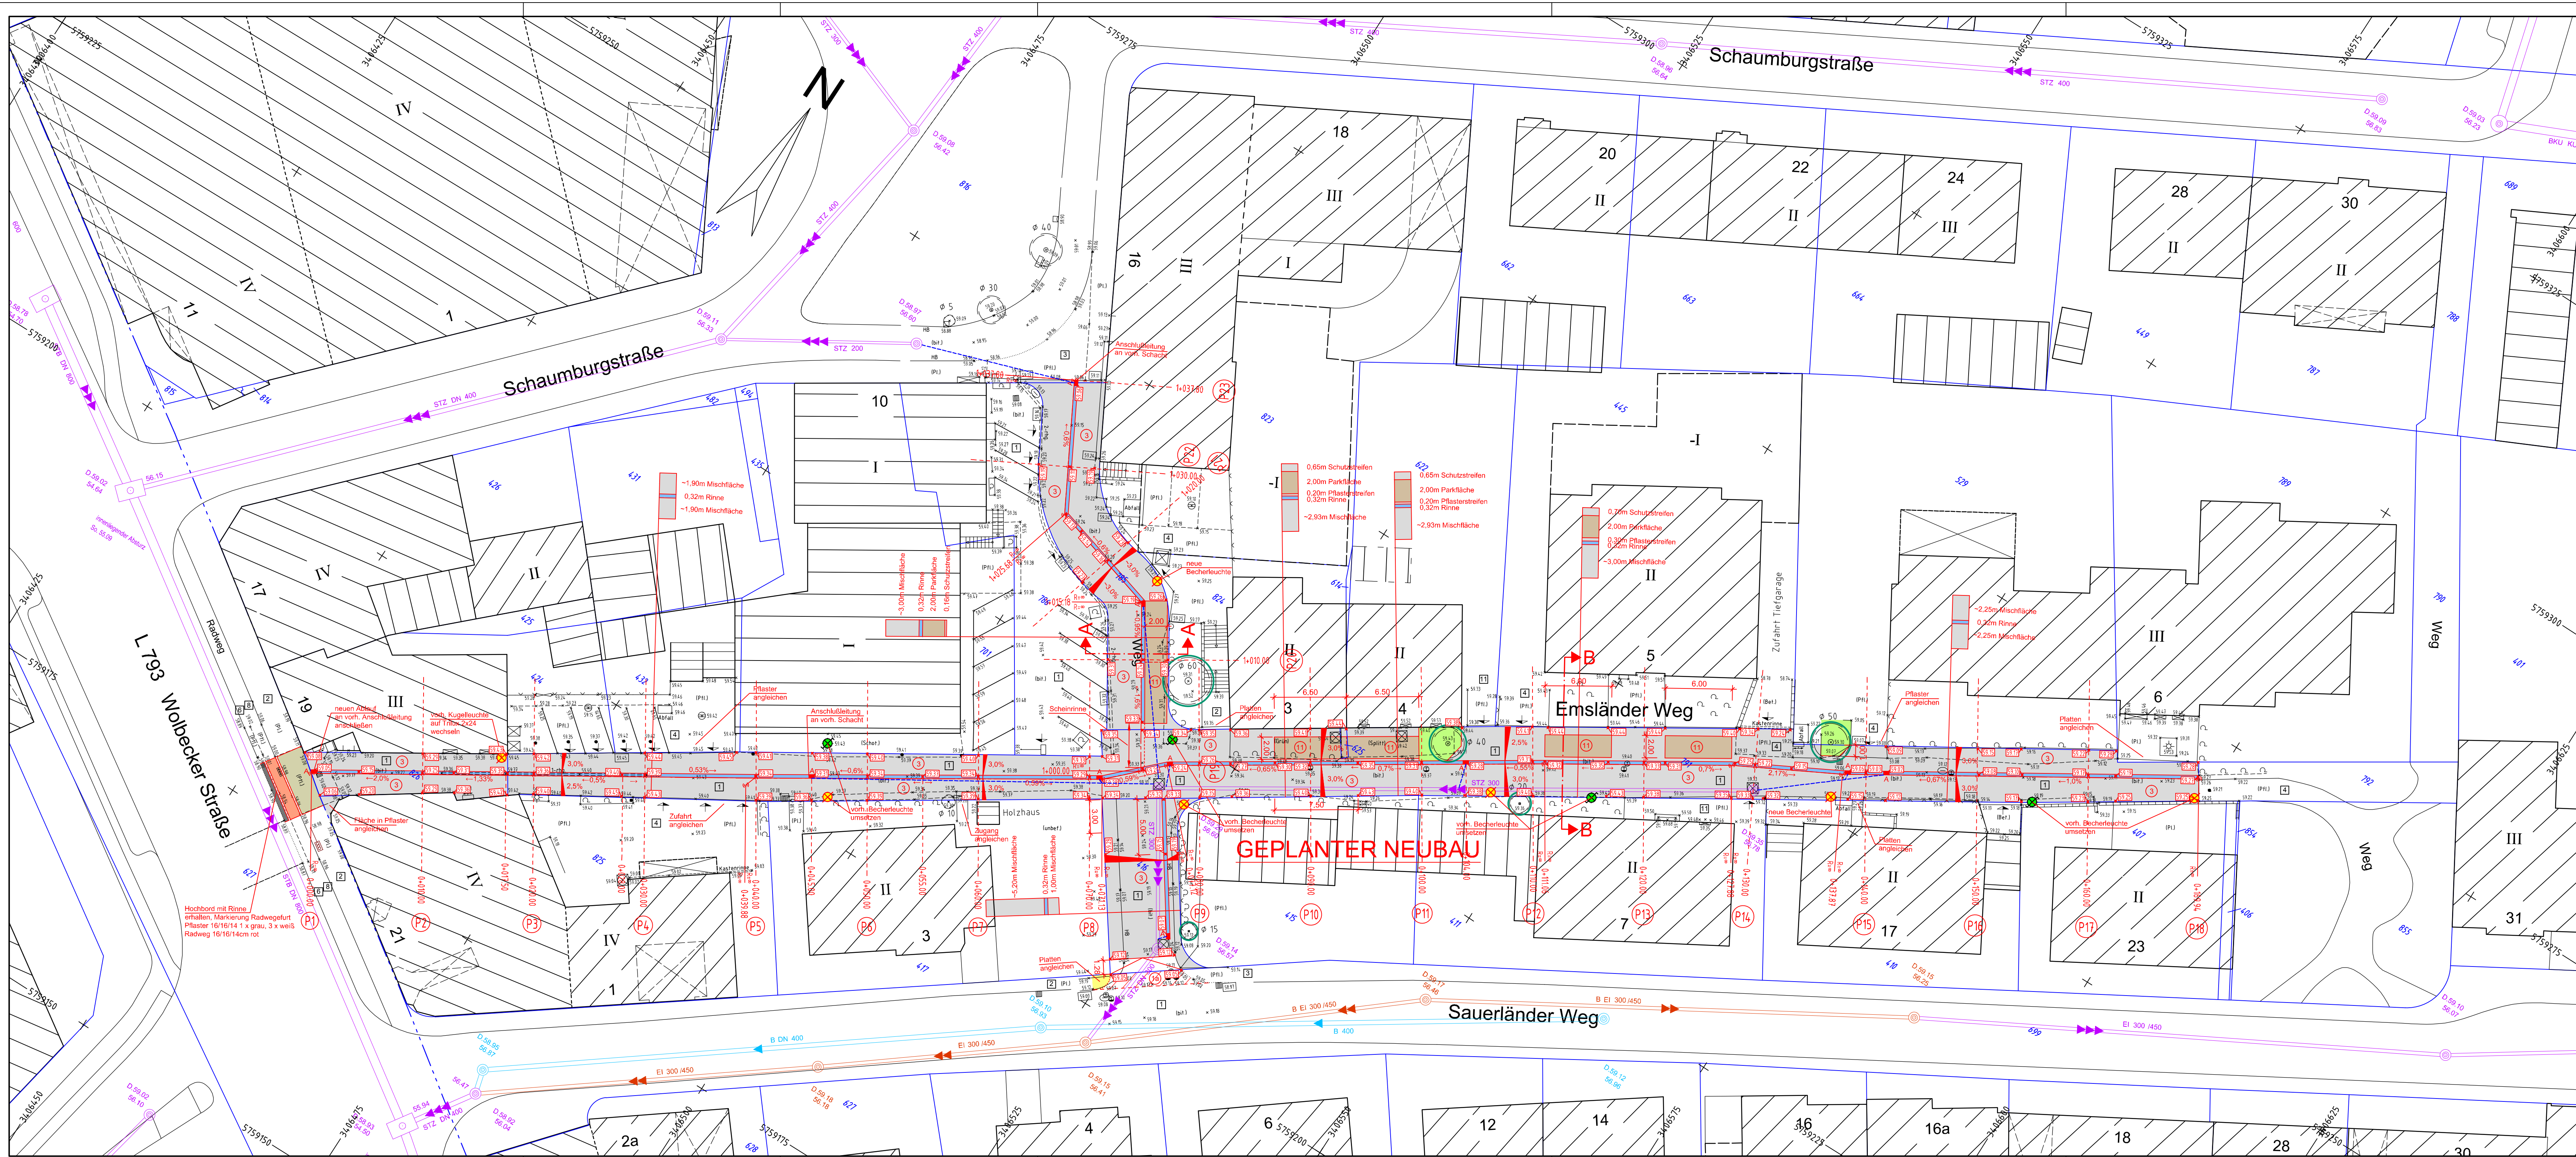

Legende:

vorhanden:

- 1 Asphaltbeton
- 2 Gehwegplatten 30/30
- 3 Betonstein grau 16/16/14
- 4 Betonstein grau 20/10/8
- 5 Betonstein anthr. 20/10/8
- 6 Betonstein rot 20/10/8
- 11 Verbundsteinpflaster grau
- 12 Grünfläche
- o Baum vorhanden (bleibt erhalten)
- 56.25 Höhe vorhanden
- Abflauf vorhanden
- ☒ Aufsatzleuchte Masthöhe 4,50m


geplant:

- 16 Decke fräsen, Deckschicht neu
- 3 Betonsteinpflaster 20/10/8cm, grau mit Fase und Abstandhalter
- 4 Betonsteinpflaster 16/16/14cm, grau mit Abstandhalter
- 11 Betonverbundsteinpflaster 20/16,5/8cm, grau mit Fase
- 12 Grünfläche
- ▲ Rinne, 2 x 16/16/14cm, grau
- ▲ gepl. Ablauf
- 55.5 gepl. Höhe
- 55.5 vorh. Höhe anhalten
- ☒ vorh. Becherleuchte
- ☒ gepl. Becherleuchte

Bemerkung:
Anschlüsse der Regenfallrohre in den öffentlichen Rad- und Wegen sind bis an die Grundstücksanschlüsse zu sanieren/erneuern.

G		
F		
E		
D		
C		
B		
A	18.03.2011	Material der Parkflächen geändert, Anrampung Sauerländer Weg kleiner 6%
Index	Datum	Änderung

Entwurfsbearbeitung
Ingenieurbüro
KETTLER u. BLANKENAGEL GmbH
Ingenieurbüro für Strassenbau und Vermessung
Kesslerweg 52 - 48155 Münster
Tel. 0251 / 384997-0 ; Fax 0251 / 384997-99
info@kub-gmbh.de

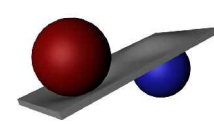


	Datum	Name
bearbeitet	01/2011	Bla.
gezeichnet	01/2011	Str.
geprüft	Januar 2011	gez. Blankenagel

Projekt-Nr. : 02/133M
Plan Nr. : 10008
Blatt Nr. : 1 (1)
Str. Schlüssel : 01850
Anlage Nr. :

STADT MÜNSTER

Tiefbauamt
Planung

Lageplan

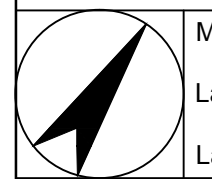

Maßstab
Lageplan 1 : 250
Längen 1 : Höhen 1 :

bearbeitet	Datum	Name
gezeichnet		
geprüft		

genehmigt:
Münster, den 10.01.2011

i.A. gez. Reloe

Ausbaumaßnahme

Emsländer Weg

Ausbau des Emsländer Weges
und der Anbindung zur
Schaumburgstraße

Stadtbezirk Mitte
Stadtteil Mauritz-West