


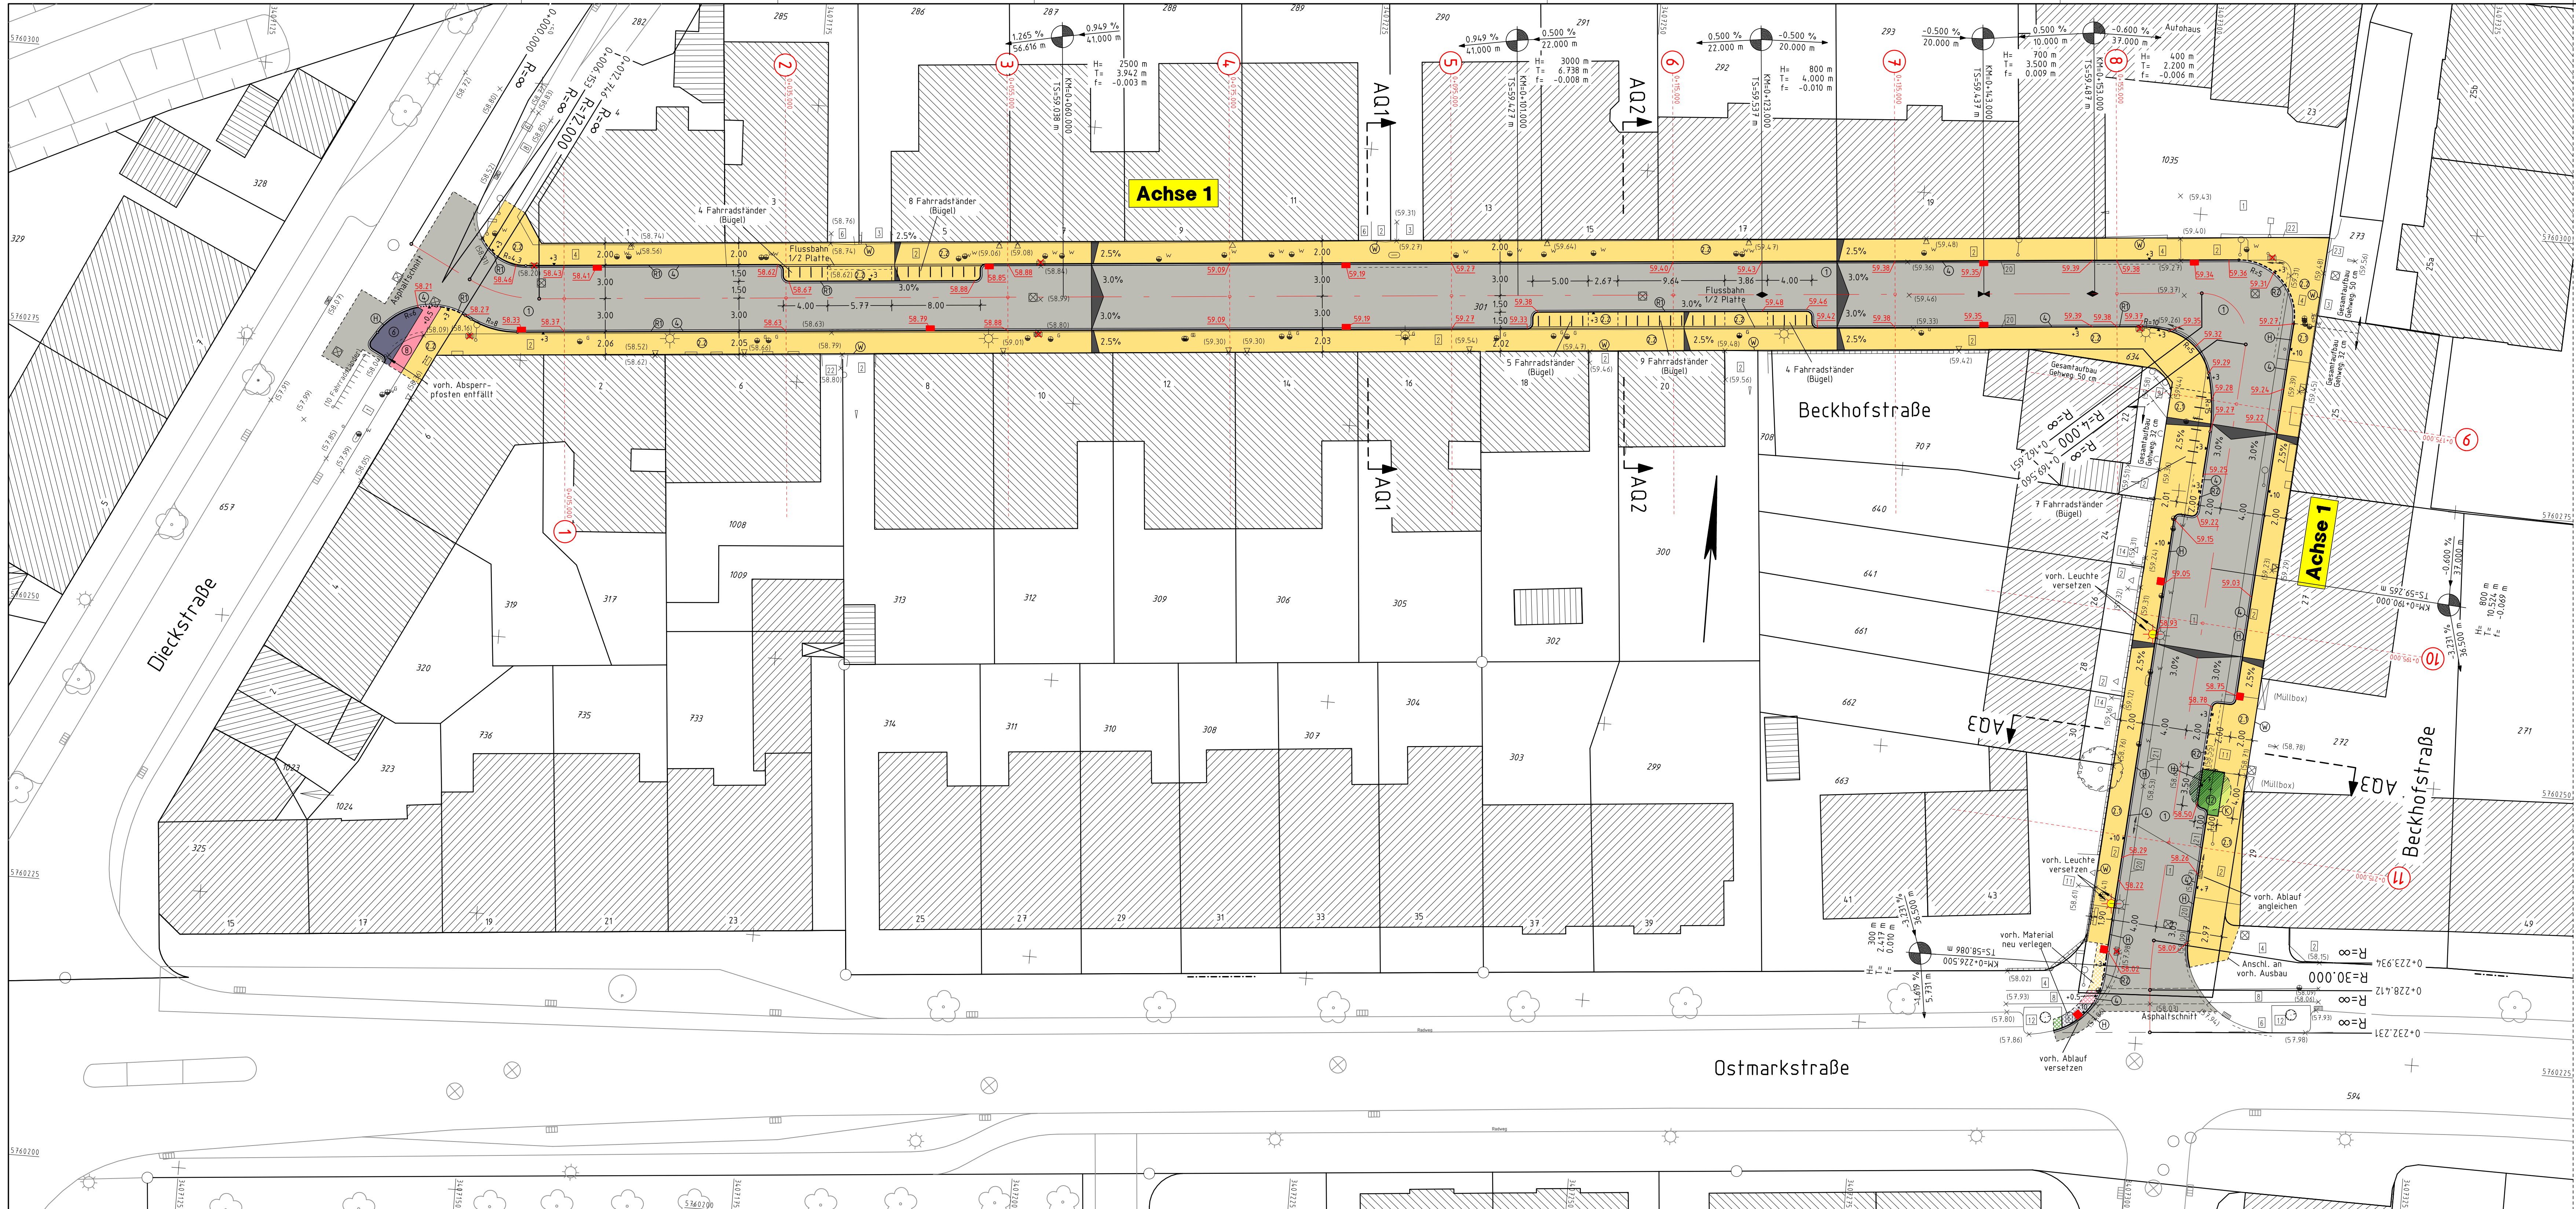

Legende :

- | | |
|------------------------------|--|
| vorh. Material | gepl. Material |
| 1 Asphaltbeton | 1 Asphaltbeton |
| 2 Gehwegplatten 30/30 | 2 Gehwegplatten 24/24/8 |
| 3 Betonsteingfl. grau 20/10 | 3 Gehwegplatten 24/24/10 |
| 4 Betonsteingfl. grau 24/24 | 4 Betonsteingfl. 16/16/14 grau |
| 5 Betonsteingfl. anth. 20/10 | 5 Betonsteingfl. 20/10/8 anth. |
| 6 Betonsteingfl. rot 20/10 | 6 Betonsteingfl. 20/10/8 rot |
| 7 Betonsteingfl. rot 10/10 | 7 Verbundsteingflaster grau H-Profil, 20/16,5/8 mit Fase |
| 8 Verbundsteingflaster | 8 Grünfläche |
| 9 Grünfläche | 9 Hochbordstein 15/30/100 |
| 10 Natursteingflaster | 10 Hochbord + 1-reihige Rinne |
| 11 Hochbord | 11 Hochbord |
| 12 Hochbord | 12 Winkelkante 15/20 r=2 cm |
| 13 Beton | 13 Kantenstein 27/22/50 |
| 14 Kantenrinne | 14 Kantenstein 25/6/100 |
-
- | | |
|------------------------|--------------------------------------|
| vorh. Baum | gepl. Baum |
| vorh. Ablauf | gepl. Rinnenablauf |
| vorh. Ablauf entfällt | gepl. Seitenablauf |
| vorh. Absperpfosten | gepl. Absperpfosten |
| vorh. Kanaldeckel | gepl. Absenkung h=3.0 cm |
| vorh. Absenkung | gepl. Absenkung h=0.5 cm |
| vorh. Zufahrt / Zugang | vorh. Leuchte versetzen |
| vorh. Leuchte | gepl. Höhen Rinne, Asphalt, Pflaster |
| vorh. Höhen | |

Zur Planung gehören folgende Pläne:

- Reg. Nr. 10156 Plan 1 Blatt 1 Lageplan
- Reg. Nr. 10157 Plan 2 Blatt 1-2 Ausbaquerschnitt
- Reg. Nr. 10158 Plan 3 Blatt 1 Längsschnitt
- Reg. Nr. 10159 Plan 4 Blatt 1-2 Querprofile
- Reg. Nr. 10160 Plan 5 Blatt 1 Markierungs- und Beschilderungsplan

5			
4			
3			
2			
1			
Nr.	Art der Änderung	Datum	Name

Entwurfsbearbeitung	Datum	Name
p.Nelle INGENIEURGESELLSCHAFT	bearbeitet Jan. 2011	Wollters
Rektorswäg 106 48159 Münster Telefon (0251) 924 339 -0 Fax (0251) 239 77 79	gezeichnet Jan. 2011	Wollters
Leistungsdokumentation G00V	geprüft	

Projekt Nr.: 10_001	STADT MÜNSTER
Plan Nr.: 10156	Tiefbauamt
Blatt Nr.: 1 (1)	Planung
Str. Schlüssel: 1	
Anlage Nr.: 1	

Lageplan

Maßstab Lageplan 1 : 250	
Längen 1 : / Höhen1 :	
Datum	Name
bearbeitet	Zurborn
gezeichnet	
geprüft	

genehmigt :
Münster, den

i. A.
Tiefbauamt

Beckhofstraße