


WSG-Kinderhaus - Zone III

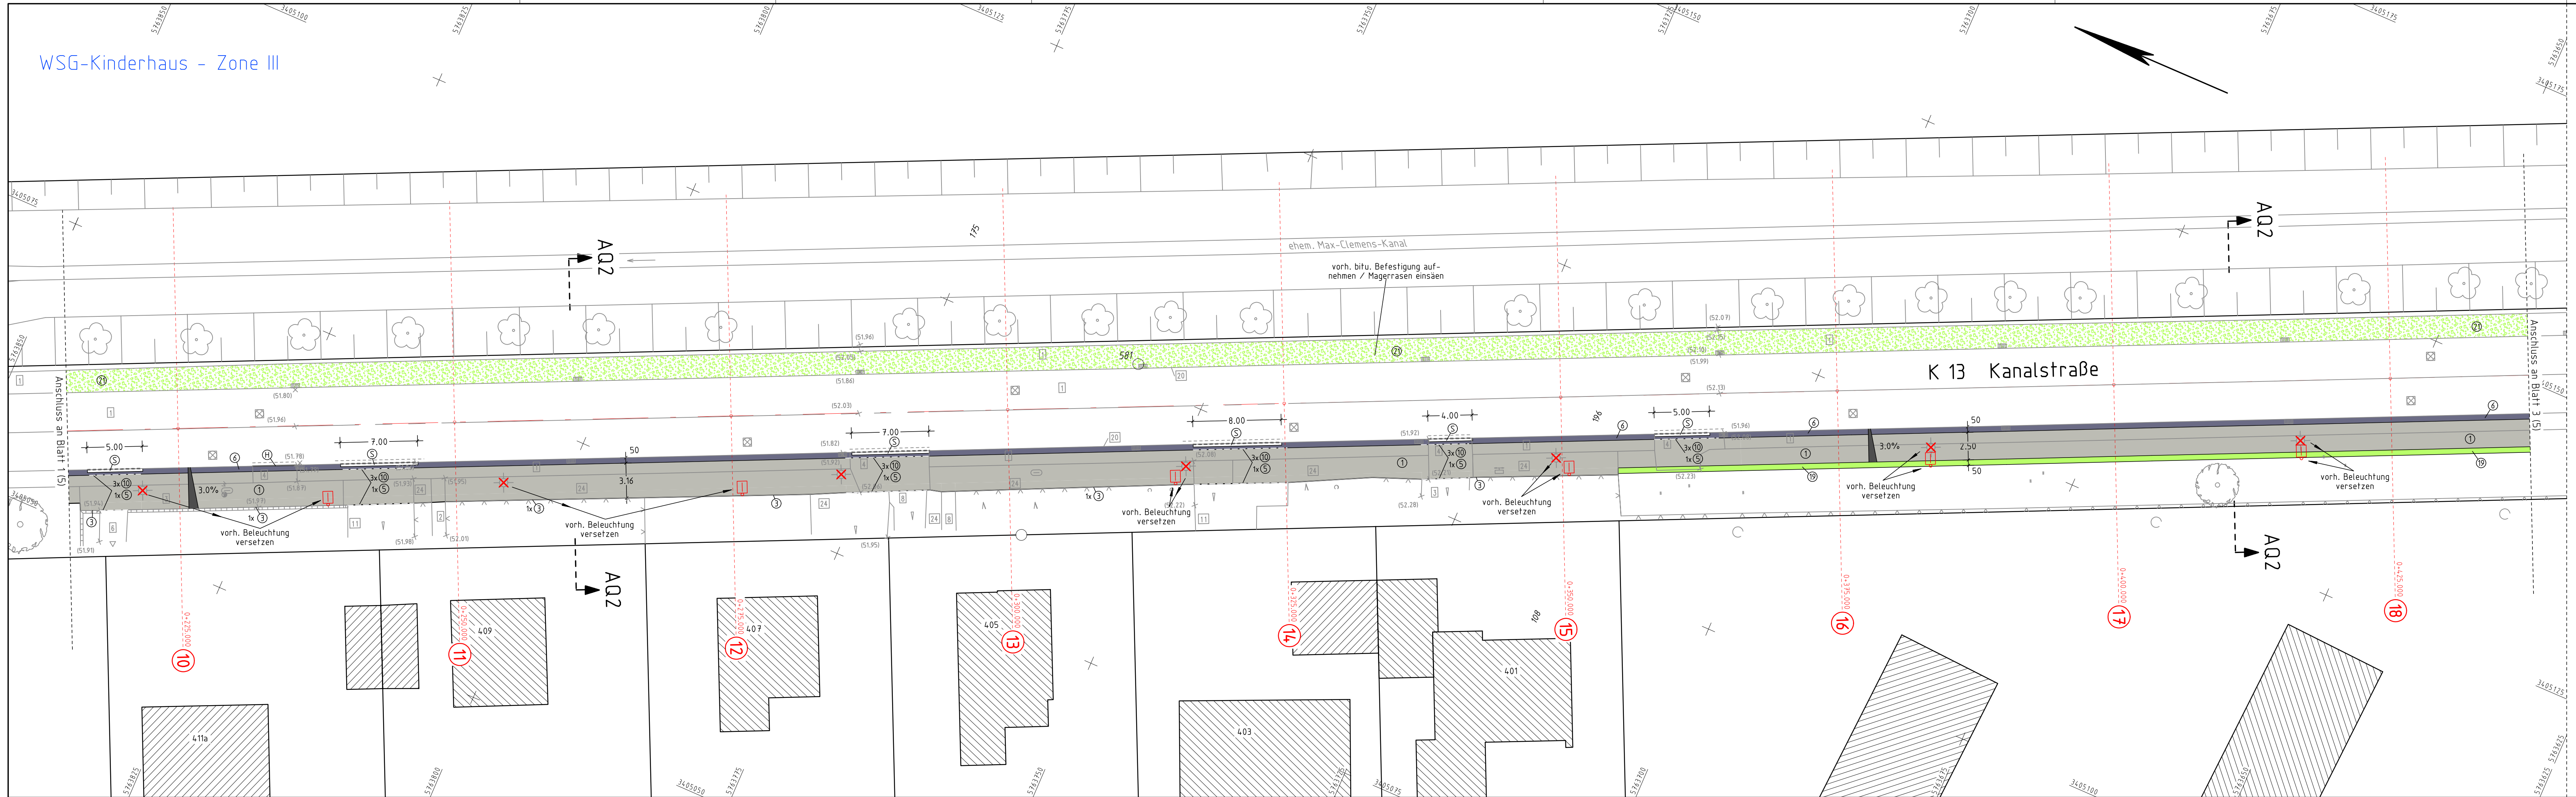

- Zur Planung gehören folgende Pläne:
- Reg. Nr. 10 171 Plan 1 Blatt 1-5 Lageplan
 - Reg. Nr. 10 171A Plan 1 Blatt 1-5 Unterflurplan
 - Reg. Nr. 10 171B Plan 1 Blatt 1-5 Grunderwerbsplan
 - Reg. Nr. 10 172 Plan 2 Blatt 1-2 Ausbauquerschnitt
 - Reg. Nr. 10 173 Plan 3 Blatt 1 Höhenplan
 - Reg. Nr. 10 174 Plan 4 Blatt 1-6 Querprofile

Legende siehe Blatt 1 (5)

5			
4			
3			
2			
1			
Nr.	Art der Änderung	Datum	Name

Entwurfsbearbeitung	bearbeitet	Datum	Name
p.Nelle INGENIEURGESELLSCHAFT	gezeichnet	März 2011	Walters
Straßenplanung Wasserwirtschaft Vermessung Lärmschutz Bauleitung Leitungsdokumentation GDV	geprüft		
Rektoratsweg 106 48159 Münster Telefon (0251) 924 339 -0 Fax (0251) 239 77 79			

Projekt Nr.:	10 171
Plan Nr.:	2 (5)
Str. Schlüssel:	1
Anlage Nr.:	1

STADT MÜNSTER

Tiefbauamt
Planung

Lageplan

	Maßstab	
	Lageplan 1 : 250	
	Längen 1 :	/ Höhen1 :
	Datum	Name
bearbeitet		Wächter
gezeichnet		
geprüft		

genehmigt :
Münster, den 15.07.2011

i. A. gez. Reloe
Tiefbauamt

Kanalstraße K 13
II BA

zwischen Bröderichweg K 7
und Greverer Straße B 219
gemeinsamer Geh- und Radweg

Stand: 15.07.2011