


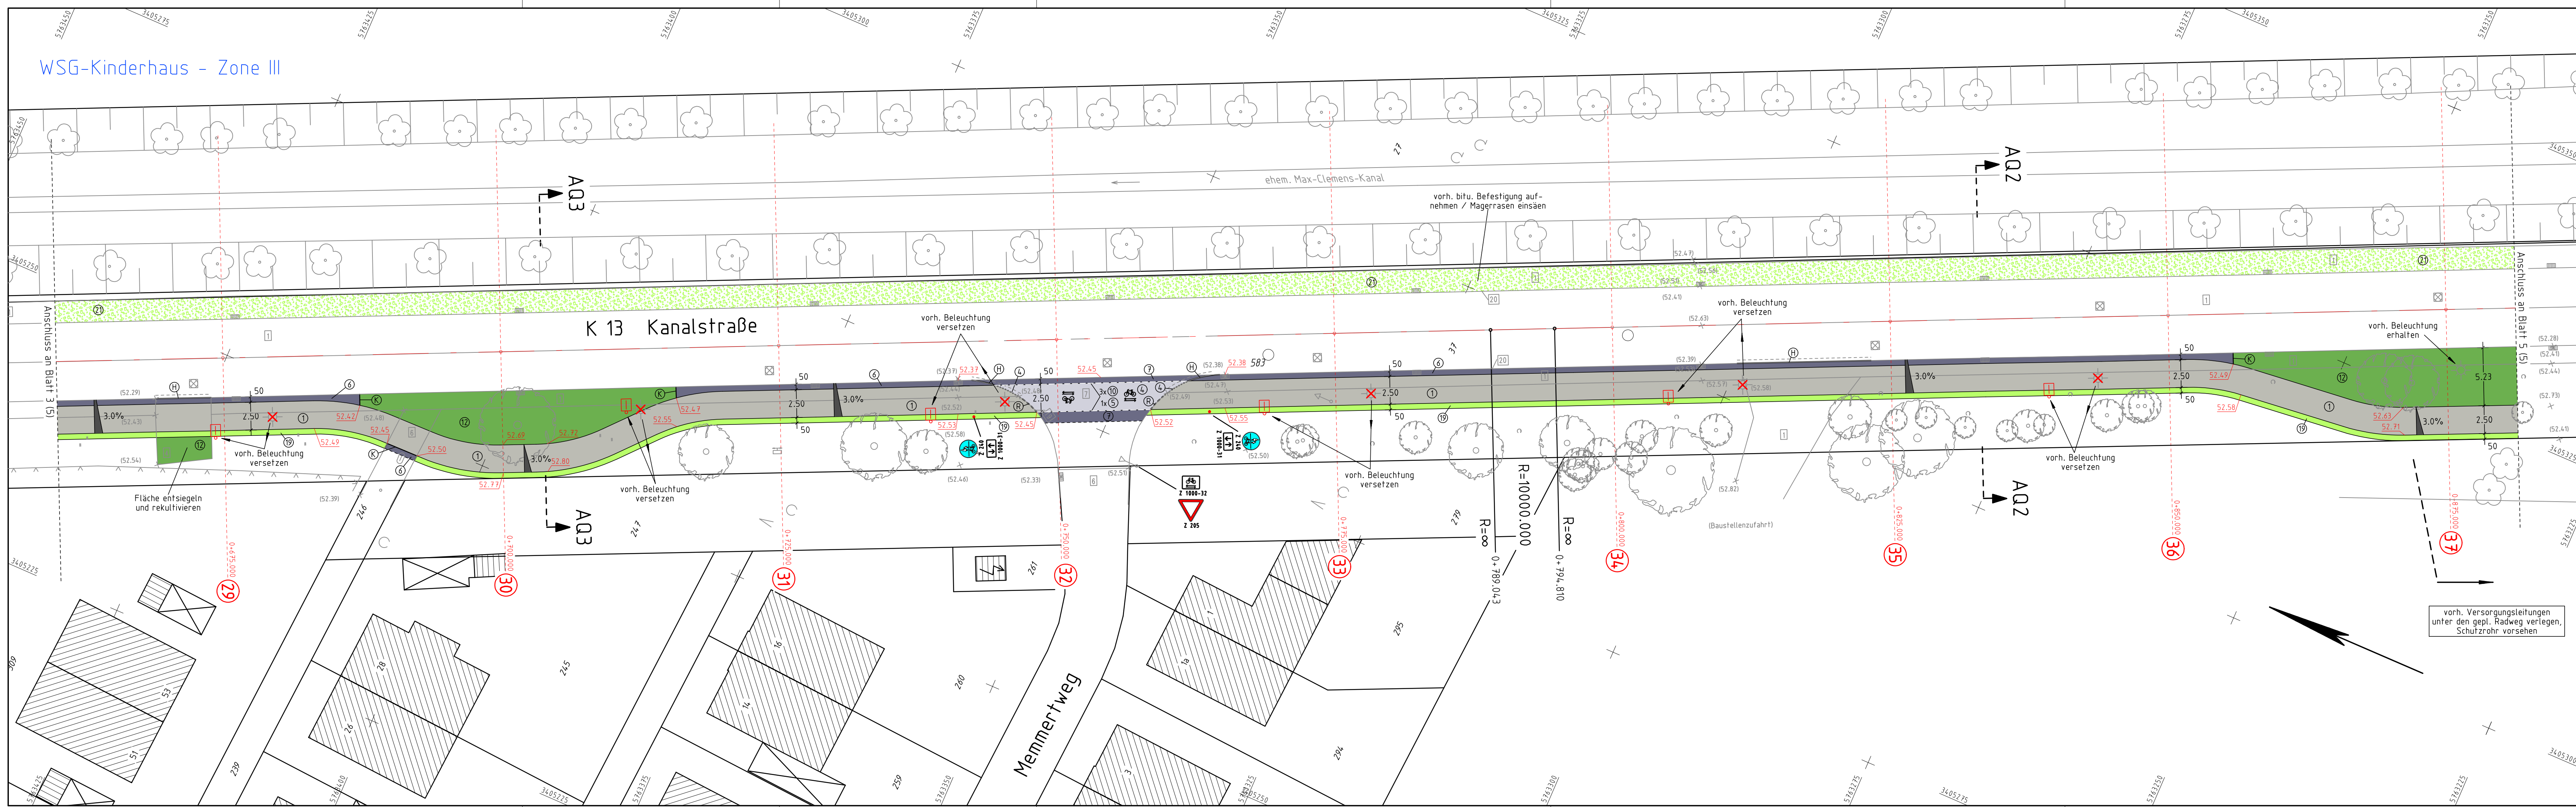

WSG-Kinderhaus - Zone III

- Zur Planung gehören folgende Pläne:
- Reg. Nr. 10 171 Plan 1 Blatt 1-5 Lageplan
 - Reg. Nr. 10 171A Plan 1 Blatt 1-5 Unterflurplan
 - Reg. Nr. 10 171B Plan 1 Blatt 1-5 Grunderwerbsplan
 - Reg. Nr. 10 172 Plan 2 Blatt 1-2 Ausbauquerschnitt
 - Reg. Nr. 10 173 Plan 3 Blatt 1 Höhenplan
 - Reg. Nr. 10 174 Plan 4 Blatt 1-6 Querprofile

Legende siehe Blatt 1 (5)

Nr.	Art der Änderung	Datum	Name
5			
4			
3			
2			
1			

Entwurfsbearbeitung

p.Nelle INGENIEURGESELLSCHAFT

Straßenplanung
Wasserwirtschaft
Vermessung
Lärmschutz
Bauleitung
Leitungsdokumentation
GDV

bearbeitet
gezeichnet
geprüft

Datum
März 2011
März 2011

Name
Walters
Walters

Rektoratsweg 106
48159 Münster
Telefon (0251) 924 339 -0
Fax (0251) 239 77 79

geprüft : _____

Projekt Nr.:
Plan Nr.:
Blatt Nr.:
Str. Schlüssel:
Anlage Nr.:

10 171
4 (5)
1
1

STADT MÜNSTER

Tiefbauamt
Planung

Lageplan

Maßstab
Lageplan 1: 250
Längen 1: / Höhen1:

	Datum	Name
bearbeitet		Wächter
gezeichnet		
geprüft		

genehmigt :
Münster, den 15.07.2011

i. A. gez. Reloe
Tiefbauamt

**Kanalstraße K 13
II BA**

zwischen Bröderichweg K 7
und Grever Straße B 219
gemeinsamer Geh- und Radweg

Stand: 15.07.2011