


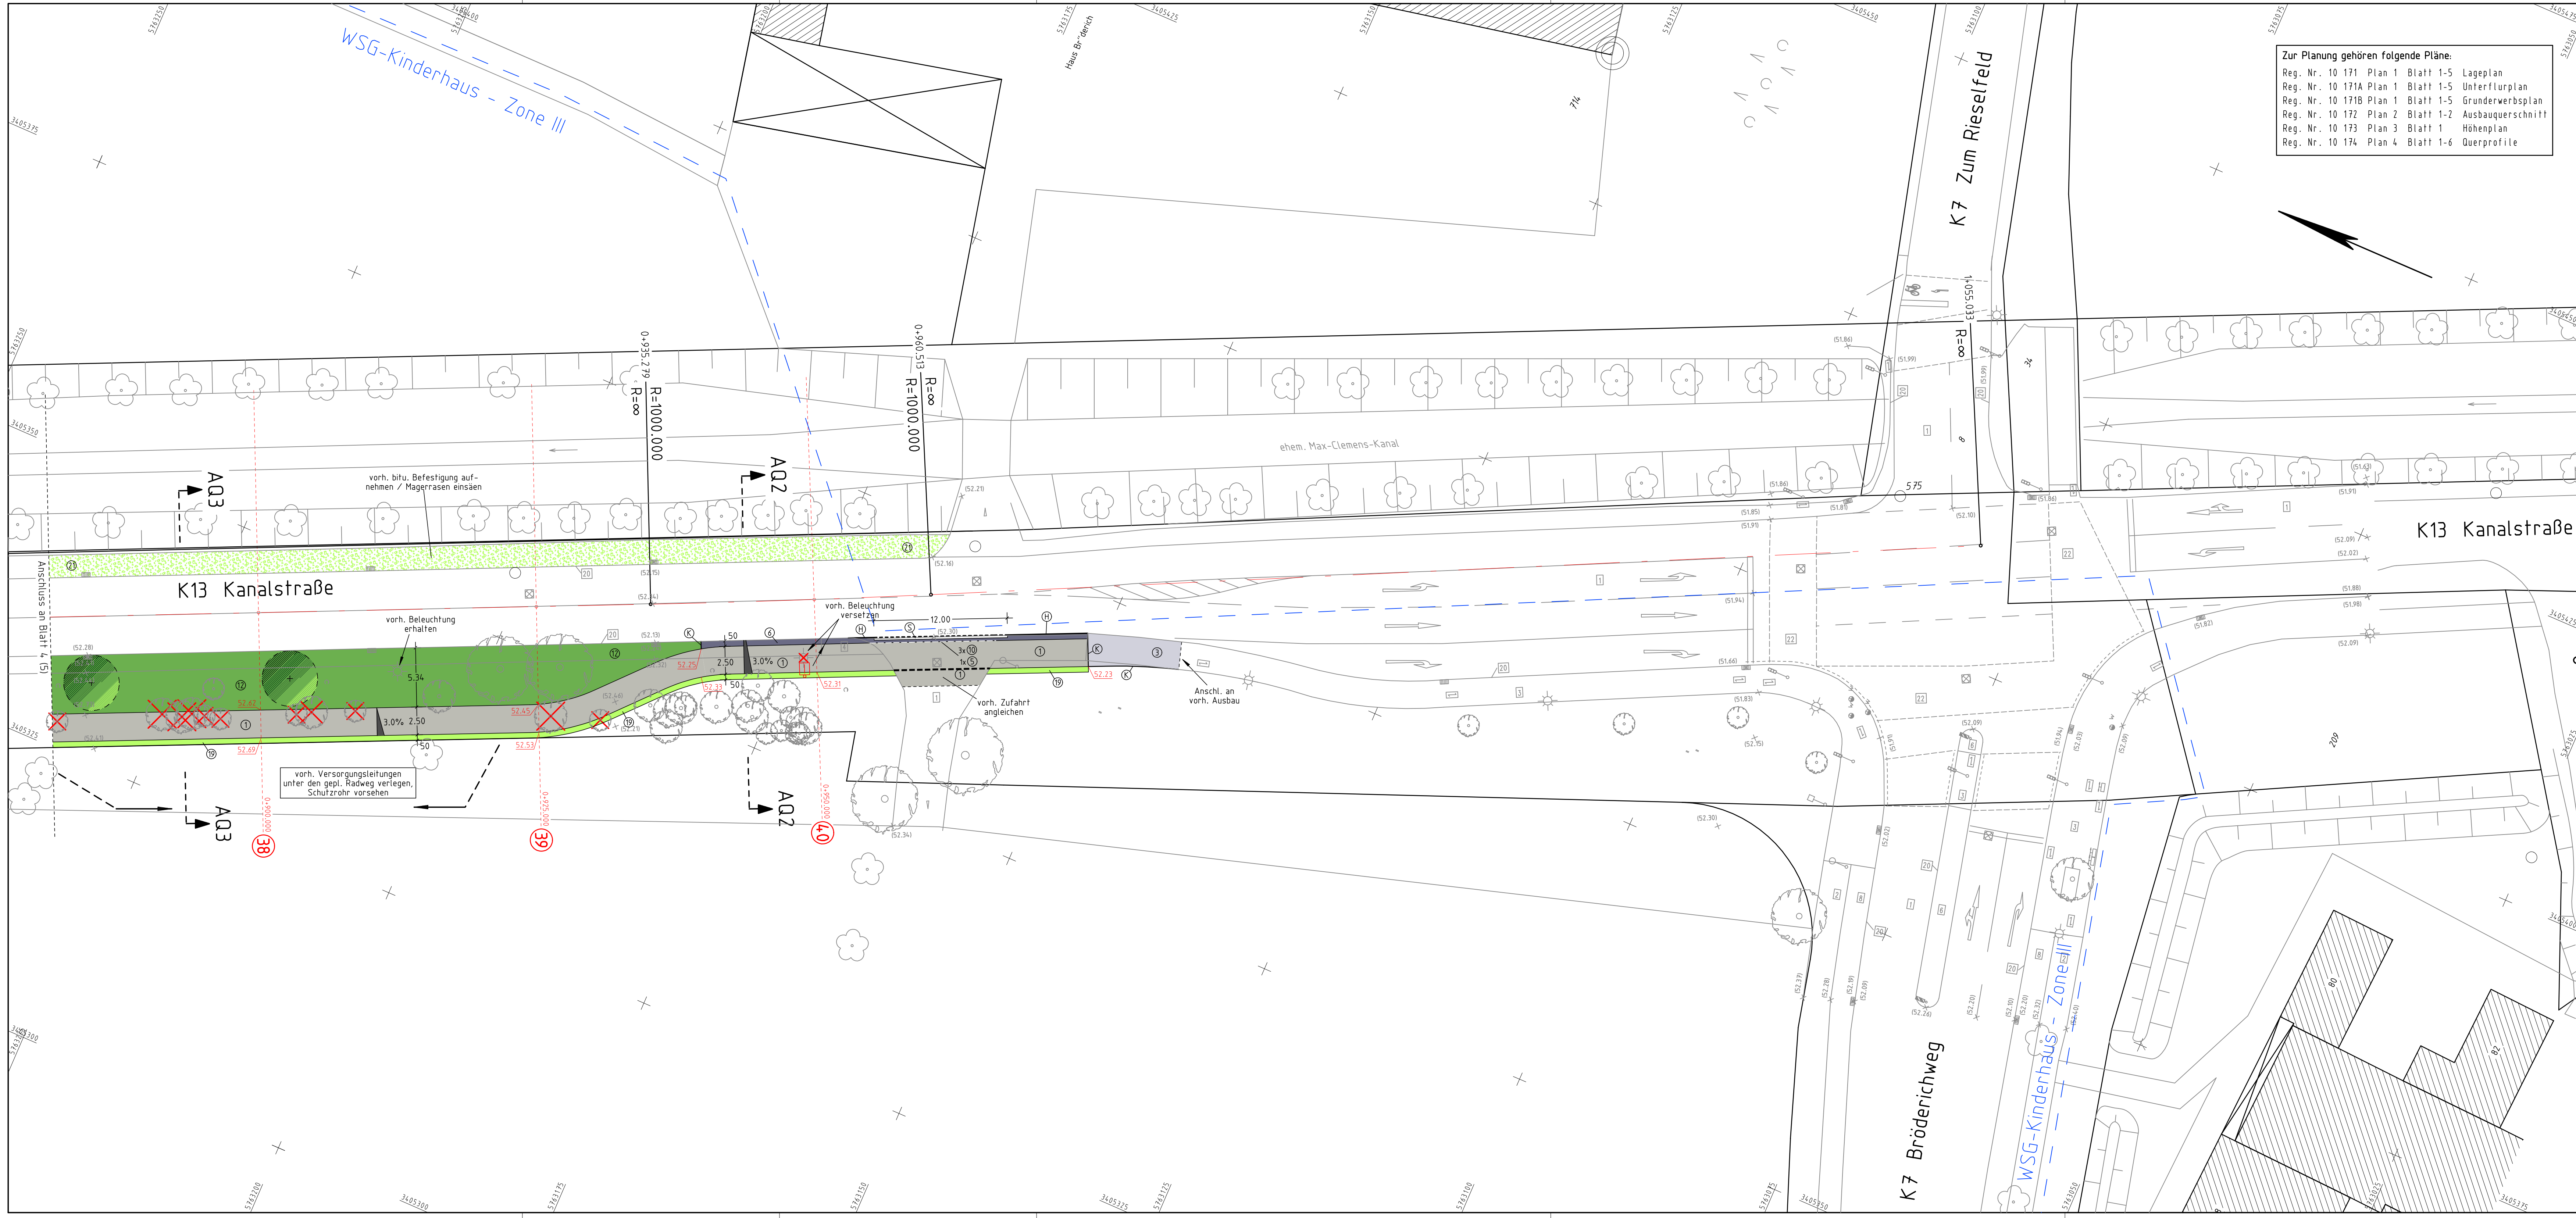

Zur Planung gehören folgende Pläne:
Reg. Nr. 10 171 Plan 1 Blatt 1-5 Lageplan
Reg. Nr. 10 171A Plan 1 Blatt 1-5 Unterflurplan
Reg. Nr. 10 171B Plan 1 Blatt 1-5 Grunderwerbsplan
Reg. Nr. 10 172 Plan 2 Blatt 1-2 Ausbaugerschnitt
Reg. Nr. 10 173 Plan 3 Blatt 1 Höhenplan
Reg. Nr. 10 174 Plan 4 Blatt 1-6 Querprofile

Legende :

vorh. Material		gepl. Material	
1	Asphaltbeton	1	Asphaltbeton
2	Gehwegplatten 30/30	3	Betonsteinfl. grau 20/10/8
3	Betonsteinfl. grau 20/10	4	Betonsteinfl. grau 16/16/14
4	Betonsteinfl. grau 16/16	5	Betonsteinfl. grau 16/16/8
5	Betonsteinfl. anth. 20/10	6	Betonsteinfl. anth. 20/10/8
6	Betonsteinfl. anth. 16/16	7	Betonsteinfl. anth. 16/16/14
8	Betonsteinfl. rot 20/10	8	Betonsteinfl. anth. 16/16/14
9	Verbundsteinfl. grau	9	Betonsteinfl. weiß 16/16/8
10	Grün	10	Grünfläche
11	3-reihige Rinne	11	Bankette
12	HB	12	Deckschicht ohne Bindemittel
13	AB rot	13	Magerrasen
14	Schotter	14	Rotenfarbung Radfahrerfurt
15	unbefestigt	15	Hochbordstein 15/30/100
16		16	abgesenkter Hochbordstein (Mittelstein) 15/20 r=2
17		17	Winkelkante 27/22/6/50
18		18	Kantenstein 25/6/100
19		19	Rollbordstein 25x20 h=5cm im Bereich von Zufahrten Länge min. 4,0 m
20		20	gepl. Baum
21		21	gepl. Rinneablauf
22		22	gepl. Seitenablauf
23		23	gepl. Absperrrpfosten
24		24	gepl. Absenkung h=3,0 cm
25		25	gepl. Absenkung h=0,5 cm
26		26	gepl. Leuchte Modell AEG Koffer/SQ 200 LPH 7,5 m
27		27	gepl. Leuchte LPH 7,5 m entfällt
28		28	gepl. Höhen: 54.20
29		29	Rinne, Asphalt, Pflaster
30		30	OK Bord / Kantenstein

5			
4			
3			
2			
1			
Nr.	Art der Änderung	Datum	Name

Entwurfsbearbeitung		Datum	Name
p.Nelle INGENIEURGESELLSCHAFT		bearbeitet	März 2011
Rektorsalweg 104 48159 Münster Telefon (0251) 924 339 -0 Fax (0251) 239 17 19	Strassenplanung Wasserwirtschaft Vermessung Landschaftsplanung Bauleitung Leistungsdokumentation GDV	gezeichnet	März 2011
		geprüft	

Projekt Nr.:
Plan Nr.: 10 171
Blatt Nr.: 5 (5)
Str. Schlüssel: 1
Anlage Nr.: 1

Lageplan

Maßstab
Lageplan 1 : 250
Längen 1 : / Höhen1 :

bearbeitet	Datum	Name
gezeichnet		Wächter
geprüft		

genehmigt :
Münster, den 15.07.2011

i. A. gez. Reloe
Tiefbauamt

STADT MÜNSTER

Tiefbauamt
Planung

Kanalstraße K 13
II BA

zwischen Bröderichweg K 7
und Grevener Straße B 219
gemeinsamer Geh- und Radweg

Stand: 15.07.2011