


Z:\Aufg. 11\versch. 11109_Stadt_MS_AA_HQ100\Plane\AutoCad\Anlage_3_ERGÄNZUNG_uebersicht_masn. 2011-04-01.dwg

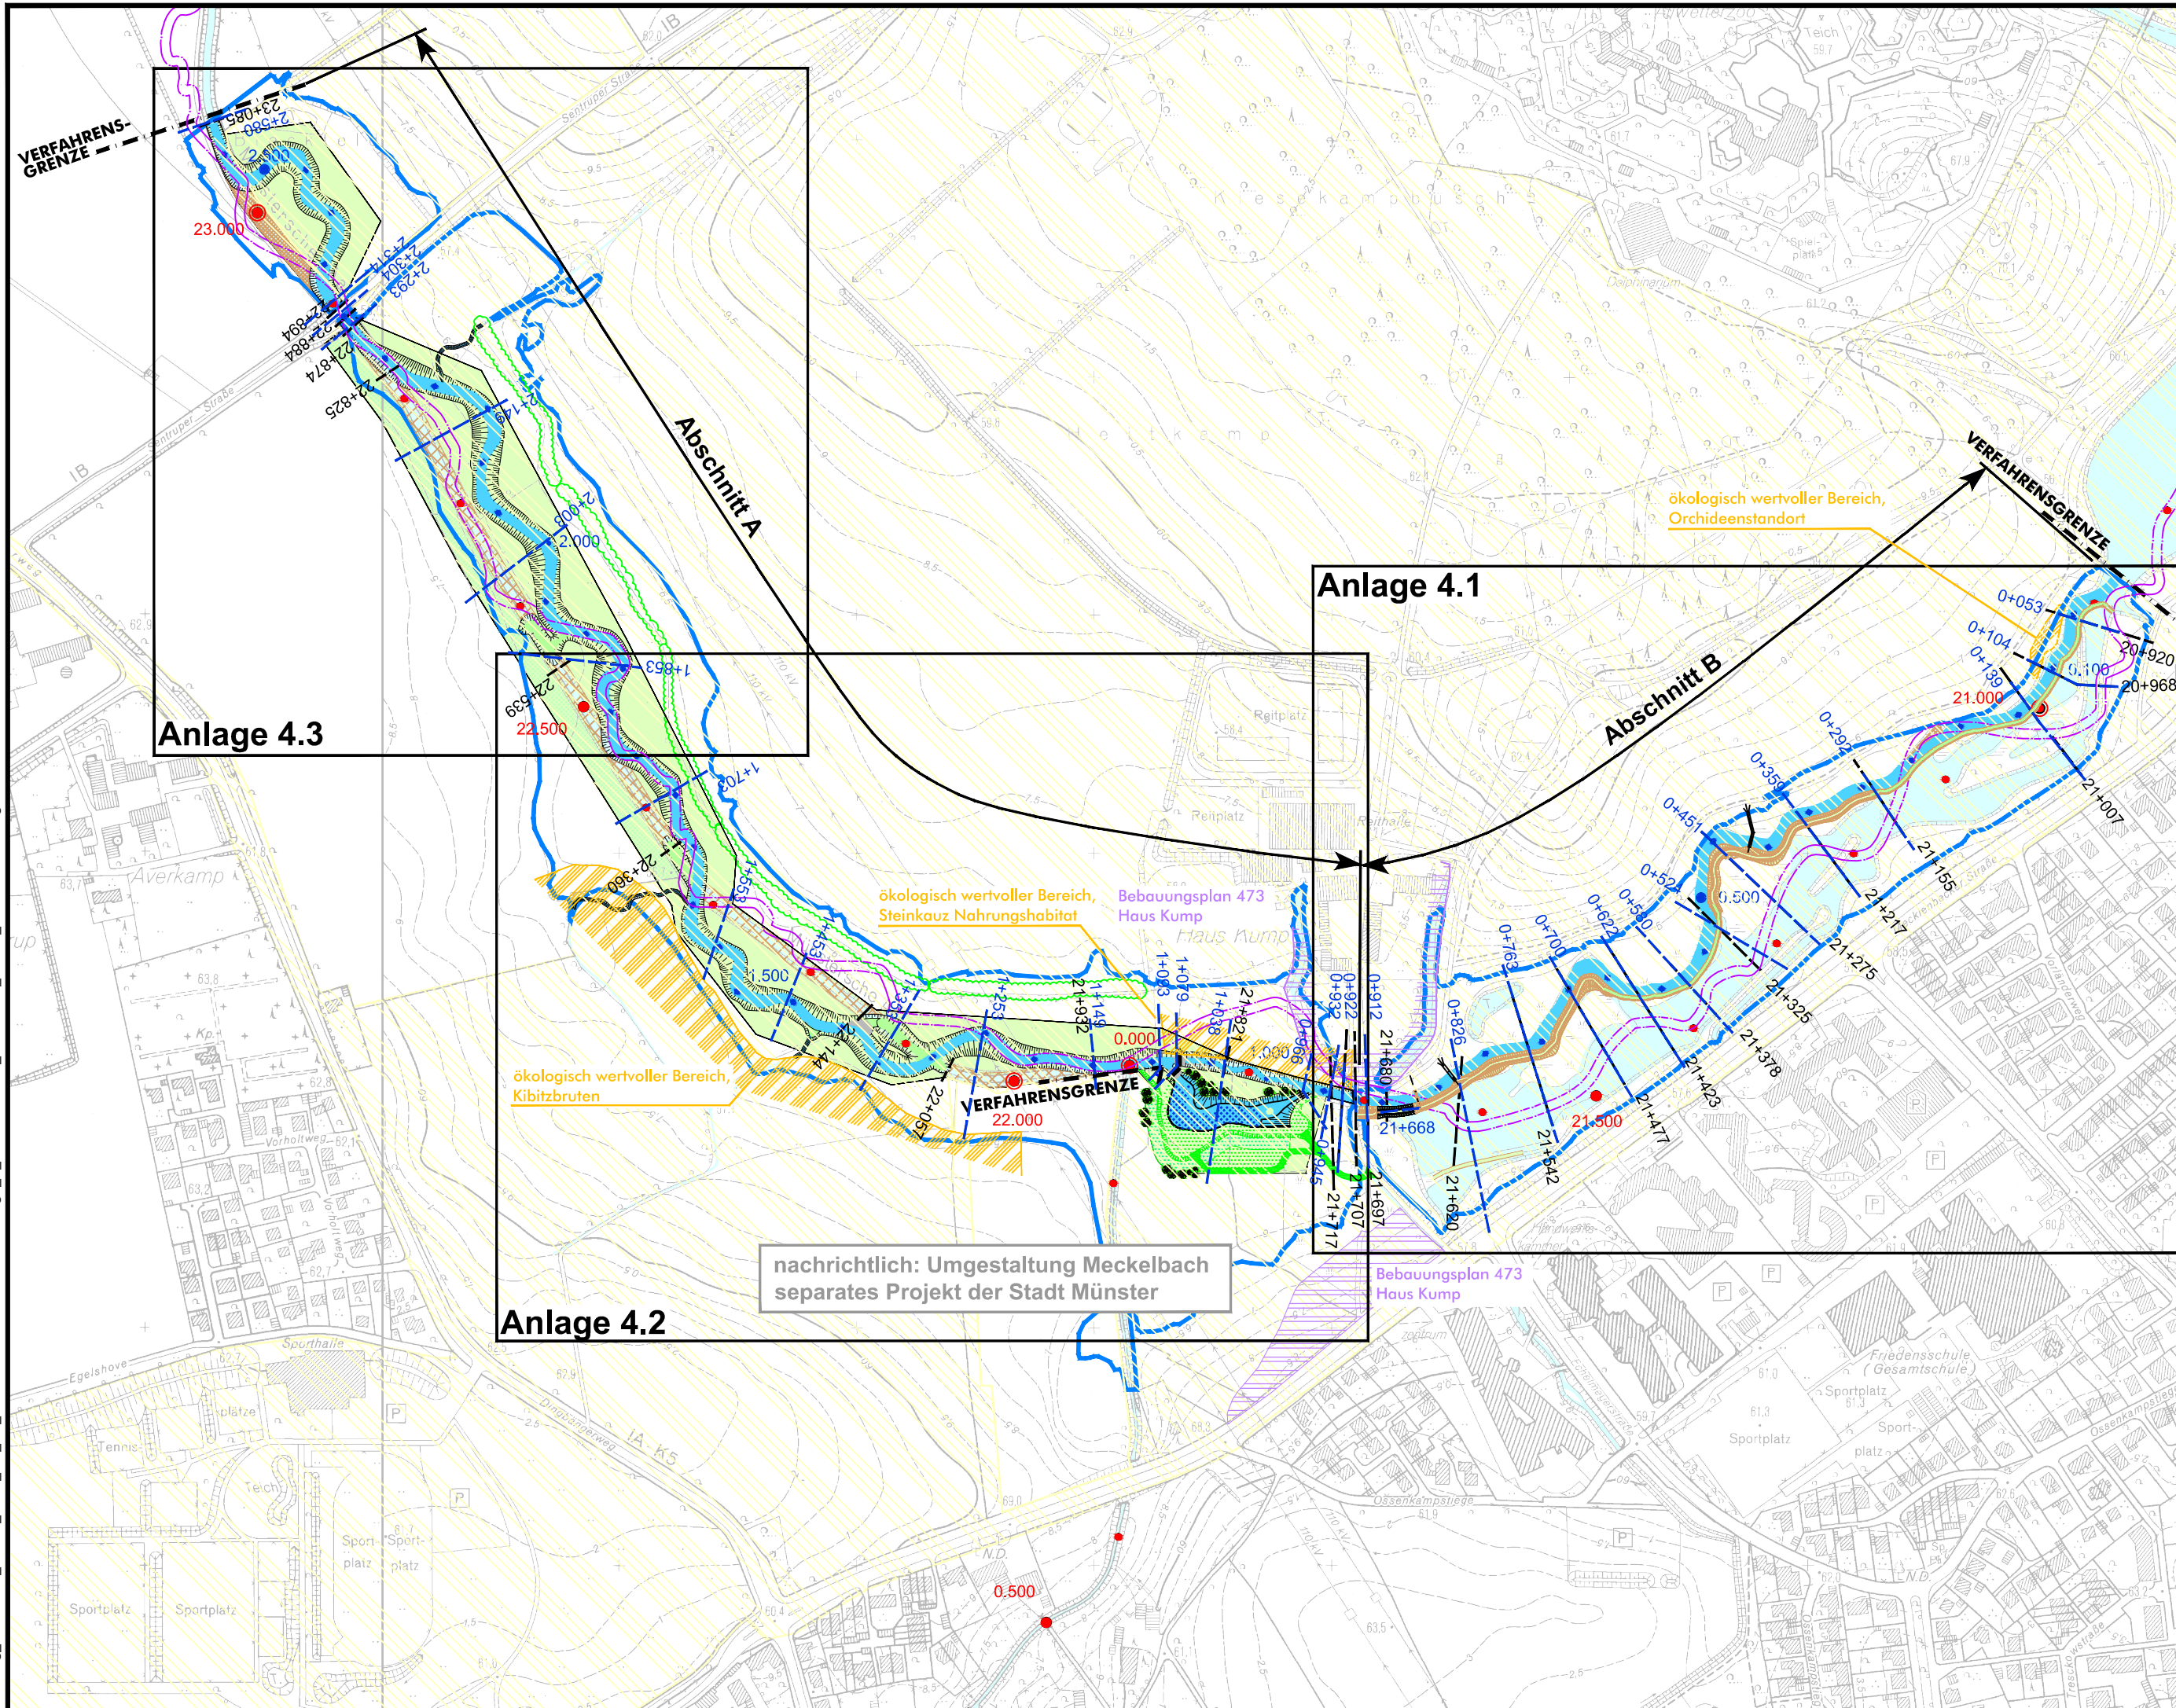

- 21+821 — Profile Planung

21+821 — Profile Bestand
- 1.000 ● Stationierung Planung

22.000 ● Stationierung Bestand
- historischer Verlauf der Aa von 1884 [Vermessungs- und Katasteramt der Stadt Münster]

Gewässer Planung

Gewässer Bestand

Planung: Entwicklungskorridor
- Überschwemmungsgebiet HW₁₀₀ Planung 04/2011

Flächeneigentum der Stadt Münster

ökol. wertvolle Flächen

Flächen des Bebauungsplans 473

5			
4			
3			
2			
1	ÜG HW100	01.04.2011	Ma
Nr.	Art der Änderung	Datum	Name

Sönnichsen & Partner
Ingenieure für Wasserbau-Wasserwirtschaft

Schwarzer Weg 8 32423 Minden
Tel (0571) 4 52 26 Fax 4 15 32
post@soe-ing.de www.soe-ing.de

	Datum	Name
bearbeitet	01.04.2011	Kla
gezeichnet	01.04.2011	Ma
geprüft : _____		

Projekt Nr.:
Plan Nr.: -
Blatt Nr.:
Str. Schlüssel:
Anlage Nr.: 3 A

Übersichtslageplan Maßnahmen

	Maßstab	
	Lageplan 1 : 5.000	
	Längen 1 : / Höhen 1 :	
	Datum	Name
bearbeitet		
gezeichnet		
geprüft		

genehmigt :
Münster, den

i. A.

Tiefbauamt

STADT **MÜNSTER**

Tiefbauamt
Planung

Entwurf und Genehmigungsplanung
**Umgestaltung und
ökologische Verbesserung
der Münsterschen Aa
oberhalb Sentruper Straße
bis zur Modersohnbrücke**
Antrag auf Planfeststellung gemäß § 68 WHG

**Ergänzung: Korrektur des
Überschwemmungsgebietes
HW₁₀₀ Planung 04/2011**