


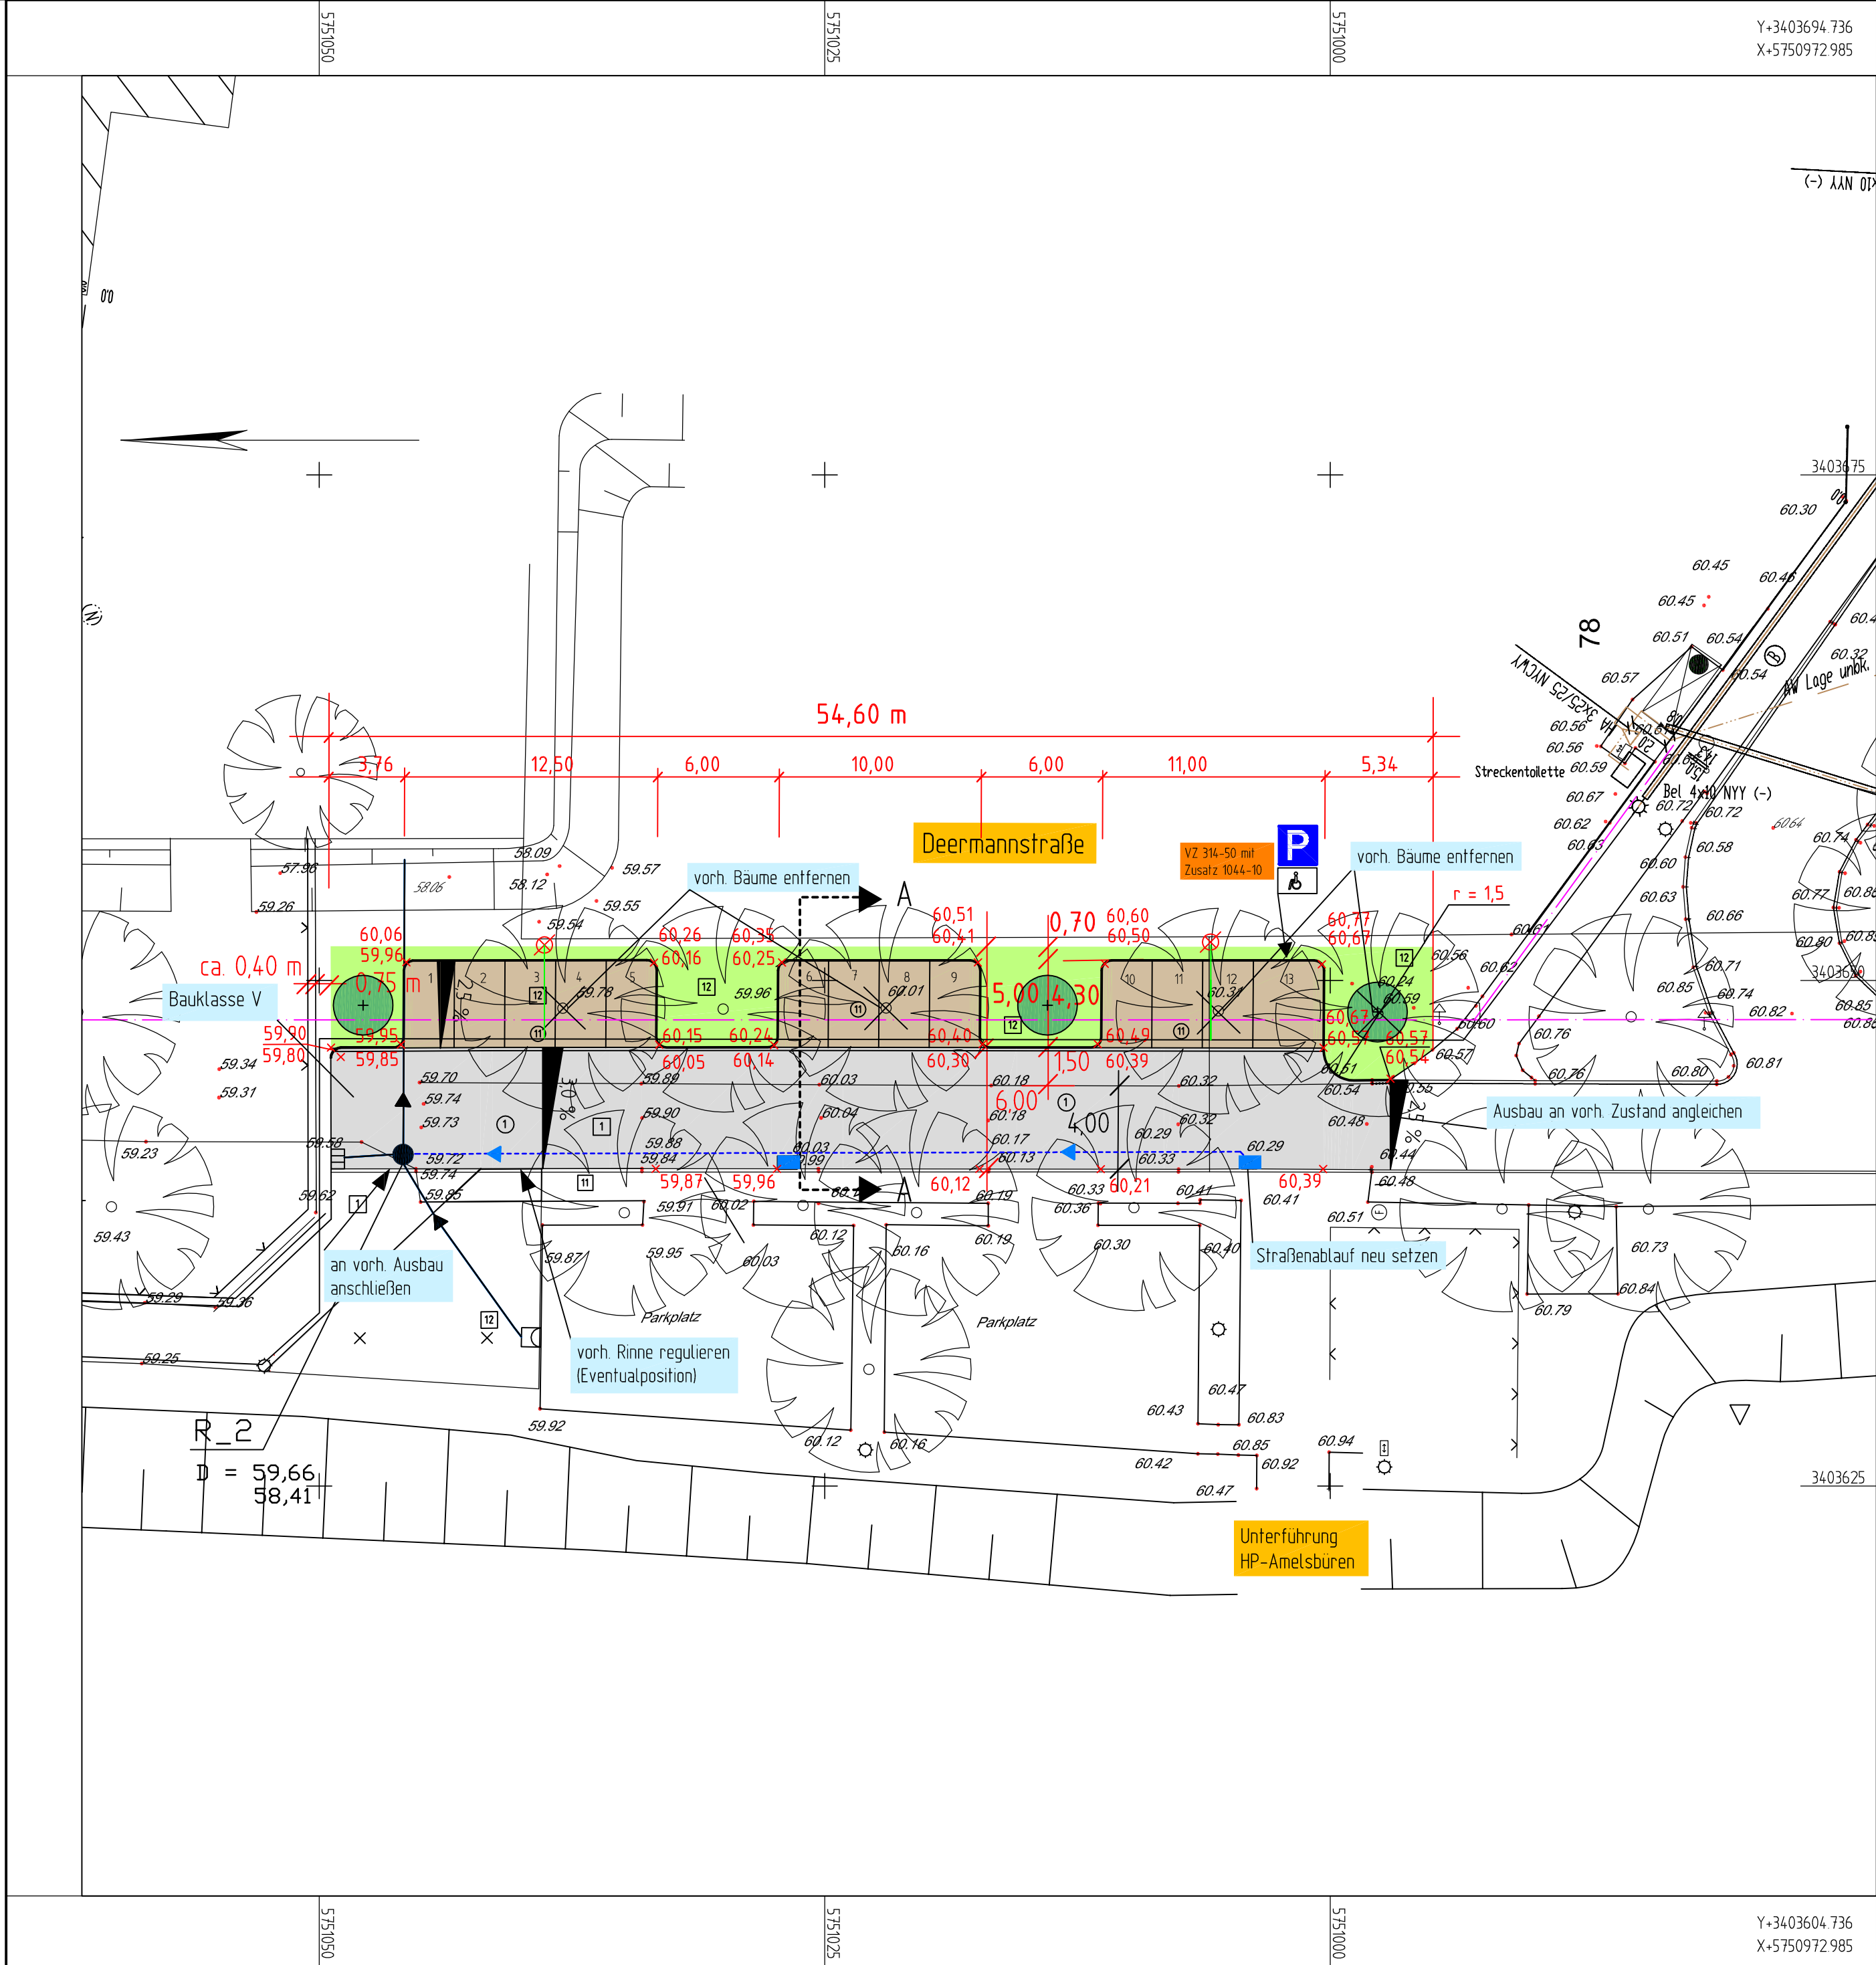

Legende

vorhanden:

- 1 Asphaltbeton
- 4 Betonstein grau 16/16/14 cm
- 11 Verbundsteinpflaster
- 12 Grünfläche



- Seitenablauf
- Rinnenablauf
- Unterflurhydrant
- Schachtdeckel
- Leuchte

78.51 Höhe



Kabel Unitymedia

geplant:

- 1 Asphaltbeton
- 11 Verbundsteinpflaster grau, H-Profil
- 12 Grünfläche
- + Baum

Leuchte 9352 2x24W 4,5 m LPH

78.51 Höhe

Rinnenablauf 50/50 breite Schlütze mit Strebe

Beleuchtungskabel

DN 150 PP Anschlussleitung der Abläufe

Die genaue Lage von Versorgungsleitungen ist vor Baubeginn zu prüfen.

Nächster Höhenbolzen:
Zum Happer (nahe Kirche)
MB 5044111
NNH + 58,423


5			
4			
3			
2			
1			
Nr.	Art der Änderung	Name	Datum

Projekt Nr.: 05044
Plan Nr.: 10062
Blatt Nr.: 2/ 2)
Str. Schlüssel:
Anlage Nr.:

STADT MÜNSTER

Tiefbauamt
Planung

Lageplan

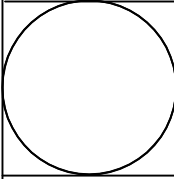

Maßstab
Lageplan 1 : 250
Längen 1 : / Höhen 1 :

	Datum	Name
bearbeitet	Juli 2011	Wittkamp
gezeichnet	Aug. 2011	Jellentrup
geprüft		Wittkamp

genehmigt :
Münster, den 2011

i. A.
Tiefbauamt

Landsberger Straße
2. BA
Erweiterung des öff. Stellplatzangebotes
am HP Amelsbüren / Deermannstraße

Stadtteil Amelsbüren