


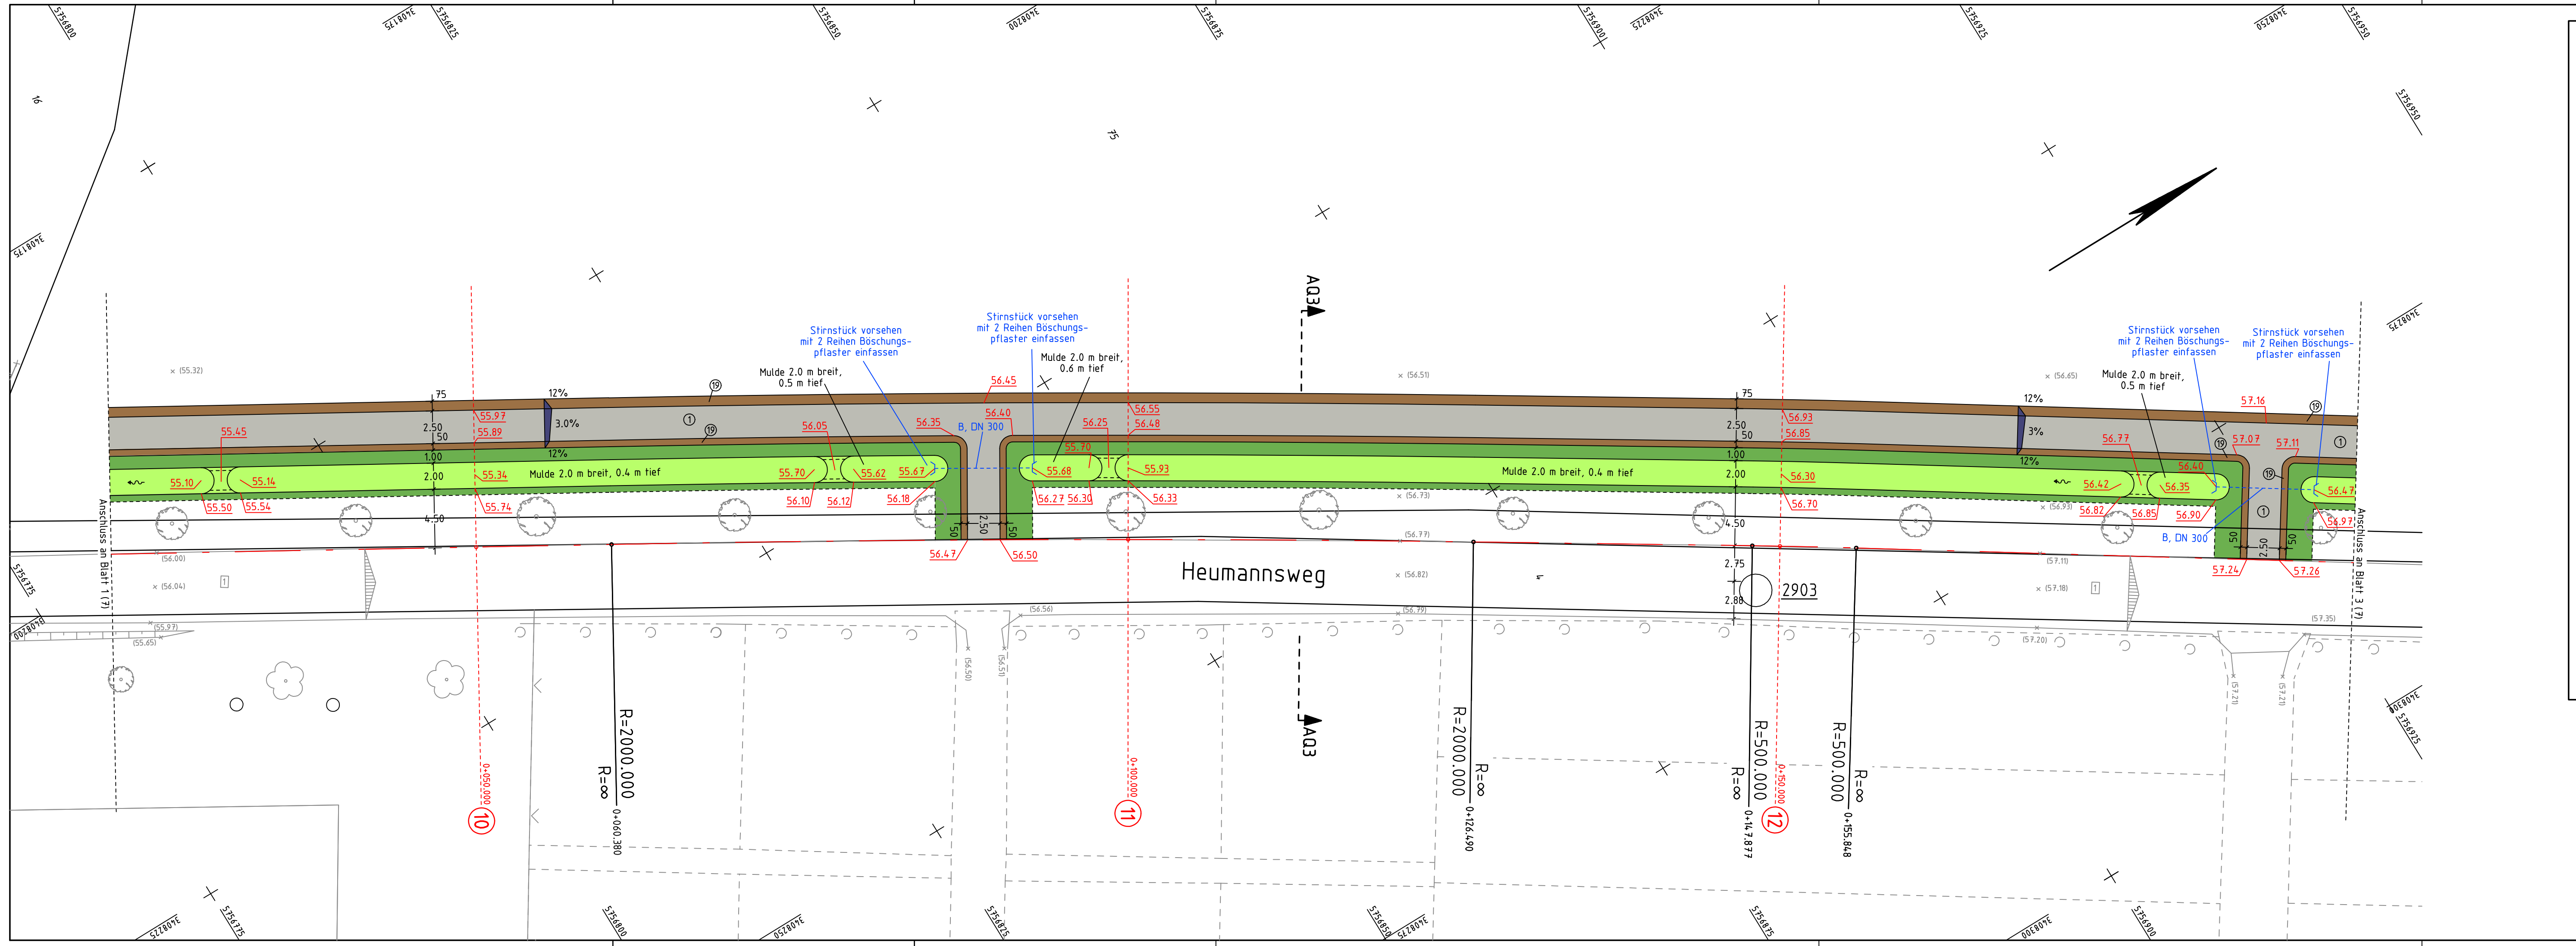

Legende :

- | | |
|------------------------------|---|
| vorh. Material | gepl. Material |
| 1 Asphaltbeton | 1 Asphaltbeton |
| 2 Gehwegplatten 30/30 | 3 Betonsteinpfl. grau 20/10/8 |
| 6 Betonsteinpfl. anth. 20/10 | 4 Betonsteinpfl. grau 16/16/14 |
| 7 Betonsteinpfl. anth. 16/16 | 6 Betonsteinpfl. anth. 20/10/8 |
| 8 Betonsteinpfl. rot 20/10 | 12 Grünfläche |
| 10 Betonsteinpfl. weiss | 19 Bankette |
| 12 Grün | 20 Deckschicht ohne Bindemittel |
| 19 3-reihige Rinne | 21 Mulde |
| 20 HB + 1-reihige Rinne | H Hochbordstein 15/30/100 |
| 21 HB + 2-reihige Rinne | R abgesenkter Hochbordstein (Mittelstein) 15/20 r=2 |
| 22 Betonrinne 50 | W Winkelkante 27/22/6/50 |
| 23 Schotter | K Kantenstein 25/6/100 |
| 24 unbefestigt | |
| 25 SB + 1-reihige Rinne | |
| 26 Beton | |
-
- | | |
|--|-----------------------|
| | vorh. Baum |
| | vorh. Baum entfällt |
| | vorh. Ablauf |
| | vorh. Ablauf entfällt |
| | vorh. Absperpfosten |
| | vorh. Absenkung |
| | vorh. Zaun |
| | vorh. Zufahrt/Zugang |
| | vorh. Leuchte LPH |
| | vorh. Höhen |
-
- | | |
|--|---------------------------------------|
| | gepl. Baum |
| | gepl. Rinnenablauf |
| | gepl. Seitenablauf |
| | gepl. Absperpfosten |
| | gepl. Leitpfosten |
| | gepl. Absenkung h=3.0 cm |
| | gepl. Absenkung h=0.5 cm |
| | gepl. Zaun |
| | gepl. Leuchte Modell..... LPHm |
| | gepl. Höhen: Rinne, Asphalt, Pflaster |
| | OK Bord / Kantenstein |

Beleuchtungskabel auf ges. Ausbaulänge des Radweges mit verlegen.

Zur Planung gehören folgende Pläne:

Reg. Nr. 10 185	Plan 1	Blatt 1-7	Lageplan
Reg. Nr. 10 186	Plan 2	Blatt 1-7	Unterflurplan
Reg. Nr. 10 187	Plan 3	Blatt 1-2	Ausbauquerschnitt
Reg. Nr. 10 188	Plan 4	Blatt 1	Höhenplan
Reg. Nr. 10 189	Plan 5	Blatt 1-8	Querprofile
Reg. Nr. 10 190	Plan 6	Blatt 1-7	Grunderwerbsplan

Nr.	Art der Änderung	Datum	Name
5			
4			
3			
2			
1			

Entwurfsbearbeitung p.Nelle INGENIEURGESELLSCHAFT Rektoratsweg 106 48159 Münster Telefon (0251) 924 339 -0 Fax (0251) 239 77 79	bearbeitet	Datum	Name
	gezeichnet	April 2011	Walters
	geprüft		

Straßenplanung
Wasserwirtschaft
Vermessung
Lärmschutz
Bauleitung
Leitungsdokumentation
GDV

Projekt Nr.: 10 185 Plan Nr.: 2 (7) Blatt Nr.: 1 Anlage Nr.: 1	STADT MÜNSTER Tiefbauamt Planung												
Lageplan	Heumannsweg / Schmittingheide												
	Maßstab Lageplan 1 : 250 Längen 1 : / Höhen1 :												
<table border="1"><tr><th></th><th>Datum</th><th>Name</th></tr><tr><td>bearbeitet</td><td></td><td>Wittkamp</td></tr><tr><td>gezeichnet</td><td></td><td></td></tr><tr><td>geprüft</td><td></td><td></td></tr></table>		Datum	Name	bearbeitet		Wittkamp	gezeichnet			geprüft			gemeinsamer Zweirichtungsgeh- und Radweg zwischen den Knotenpunkten Lindberghweg / Heumannsweg und Hegerskamp / Schmittingheide
	Datum	Name											
bearbeitet		Wittkamp											
gezeichnet													
geprüft													
genehmigt : Münster, den	Stand: 10.08.2011												
i. A.	Tiefbauamt												