


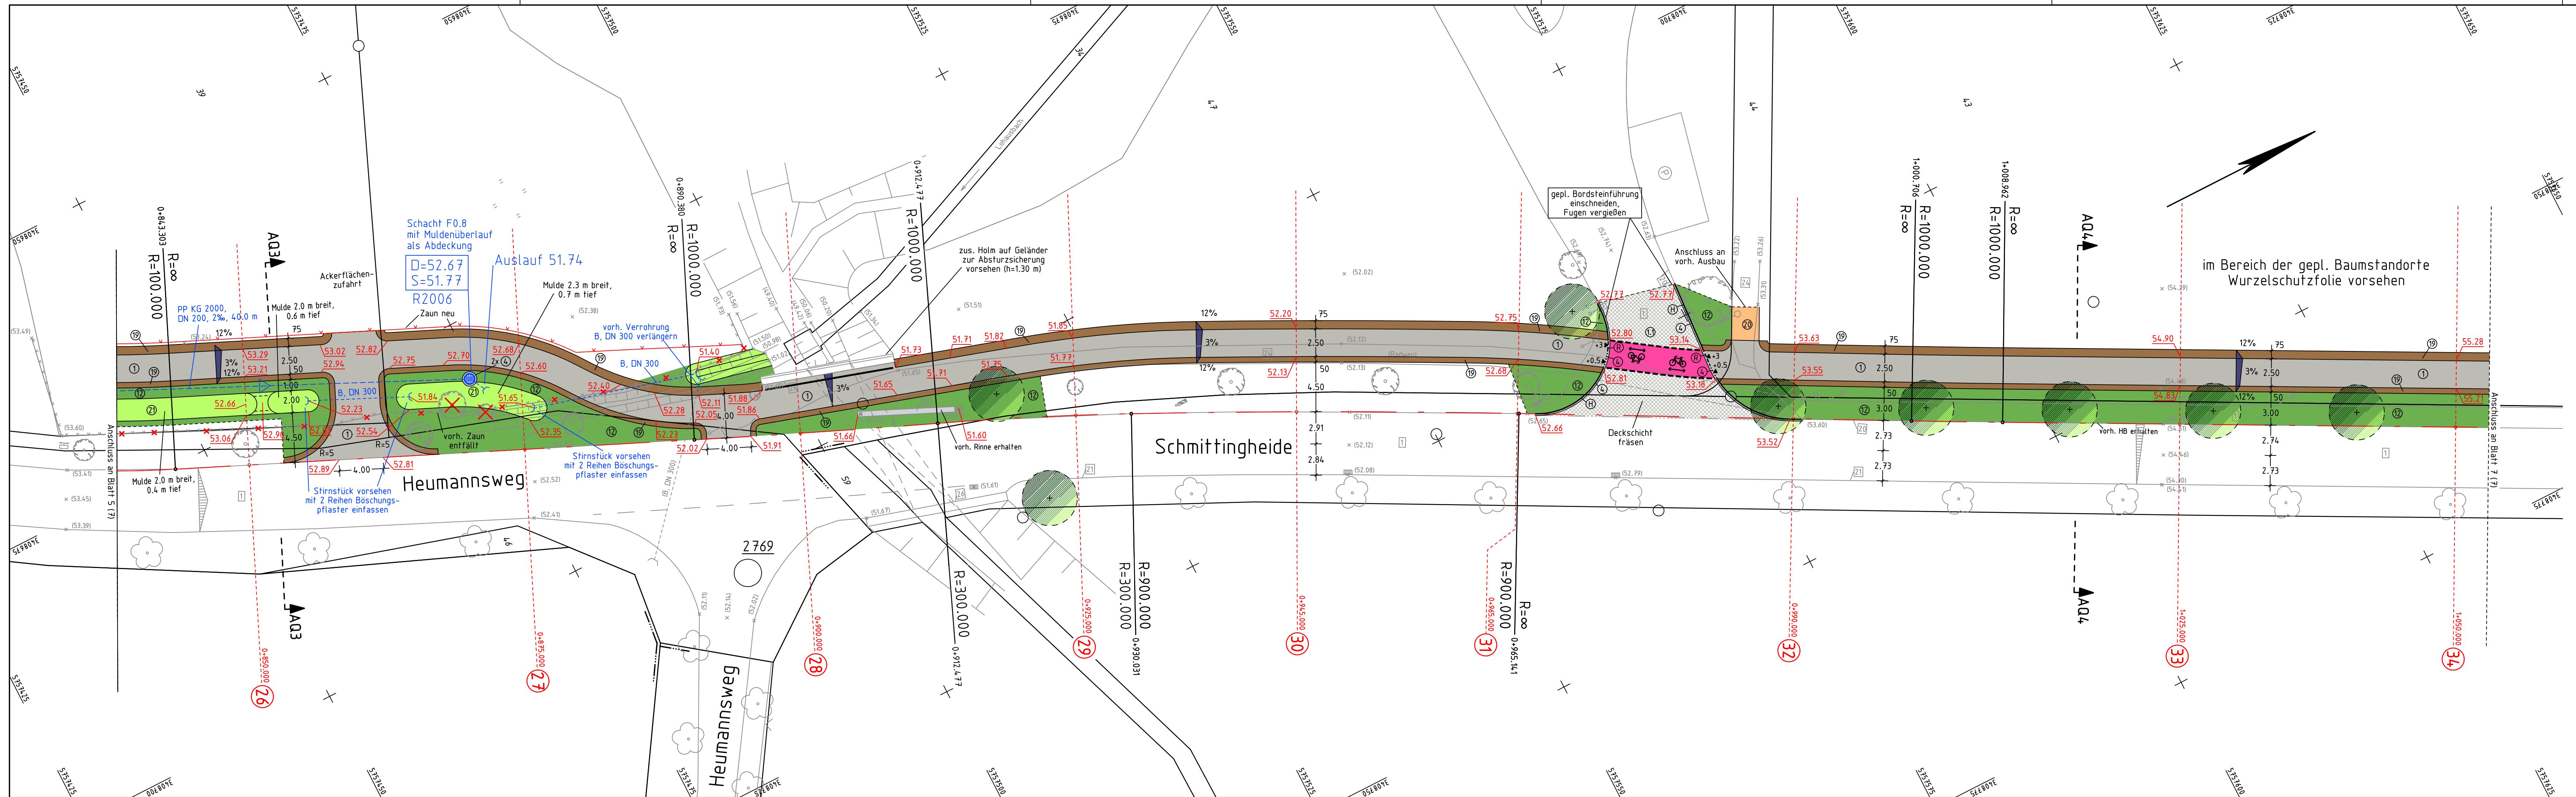

Legende :

vorh. Material	gepl. Material
1 Asphaltbeton	1 Asphaltbeton
2 Gehwegplatten 30/30	3 Betonsteinpfl. grau 20/10/8
4 Betonsteinpfl. anth. 20/10	4 Betonsteinpfl. grau 16/16/14
7 Betonsteinpfl. anth. 16/16	6 Betonsteinpfl. anth. 20/10/8
8 Betonsteinpfl. rot 20/10	12 Grünfläche
10 Betonsteinpfl. weiss	19 Bankette
12 Grün	20 Deckschicht ohne Bindemittel
19 3-reihige Rinne	21 Mulde
20 HB + 1-reihige Rinne	22 Hochbordstein 15/30/100
21 HB + 2-reihige Rinne	23 abgesenkter Hochbordstein (Mittelstein) 15/20 r=2
22 Betonrinne 50	24 Winkelkante 27/22/6/50
23 Schotter	25 Kantenstein 25/6/100
24 unbefestigt	
25 SB + 1-reihige Rinne	
26 Beton	

vorh. Baum

- vorh. Baum
- vorh. Baum entfällt
- vorh. Ablauf
- vorh. Ablauf entfällt
- vorh. Absperpfosten
- vorh. Absenkung
- vorh. Zaun
- vorh. Zufahrt/Zugang
- vorh. Leuchte LPH
- vorh. Höhen

gepl. Baum

- gepl. Baum
- gepl. Rinnenablauf
- gepl. Seitenablauf
- gepl. Absperpfosten
- gepl. Leitpfosten
- gepl. Absenkung h=3.0 cm
- gepl. Absenkung h=0.5 cm
- gepl. Zaun
- gepl. Leuchte Modell..... LPHm
- gepl. Höhen: Rinne, Asphalt, Pflaster
- OK Bord / Kantenstein

Im Bereich der geplanten Bäume sind bei einem Abstand der Stammachse zur Außenhaut der Versorgungsanlage < 2.50 m Schutzmaßnahmen gemäß DVGW-Arbeitsblatt GW 125 in Abstimmung mit der Stadt Münster, Amt für Grünflächen und Umweltschutz, sowie den Stadtwerken Münster, Abteilung Gas-, Wasser- und Stromversorgung erforderlich.

Beleuchtungskabel auf ges. Ausbaulänge des Radweges mit verlegen.

Zur Planung gehören folgende Pläne:

Reg. Nr.	Plan	Blatt	Plan
10 185	Plan 1	Blatt 1-7	Lageplan
10 186	Plan 2	Blatt 1-7	Unterflurplan
10 187	Plan 3	Blatt 1-2	Ausbaugerschnitt
10 188	Plan 4	Blatt 1	Höhenplan
10 189	Plan 5	Blatt 1-8	Querprofile
10 190	Plan 6	Blatt 1-7	Grunderwerbsplan

Nr.	Art der Änderung	Datum	Name
5			
4			
3			
2			
1			

Entwurfsbearbeitung

p.nelle INGENIEURGESELLSCHAFT

Rektoratsweg 106
48159 Münster
Telefon (0251) 974 339 -0
Fax (0251) 239 77 79

Straßenplanung
Wasserwirtschaft
Vermessung
Lärmschutz
Bauleitung
Leistungsdokumentation
GDV

bearbeitet	Datum	Name
gezeichnet	April 2011	Walters
geprüft		

Projekt Nr.:
Plan Nr.: 10 185
Blatt Nr.: 6 (7)
Str. Schlüssel: 1
Anlage Nr.: 1

Lageplan

Maßstab
Lageplan 1: 250
Längen 1: / Höhen1:

bearbeitet	Datum	Name
gezeichnet		Wittkamp
geprüft		

genehmigt:
Münster, den

i. A. Tiefbauamt

STADT MÜNSTER

Tiefbauamt

Planung

Heumannsweg / Schmittingheide

gemeinsamer Zweirichtungsgeh- und Radweg zwischen den Knotenpunkten Lindberghweg / Heumannsweg und Hegerskamp / Schmittingheide

Stand: 10.08.2011