


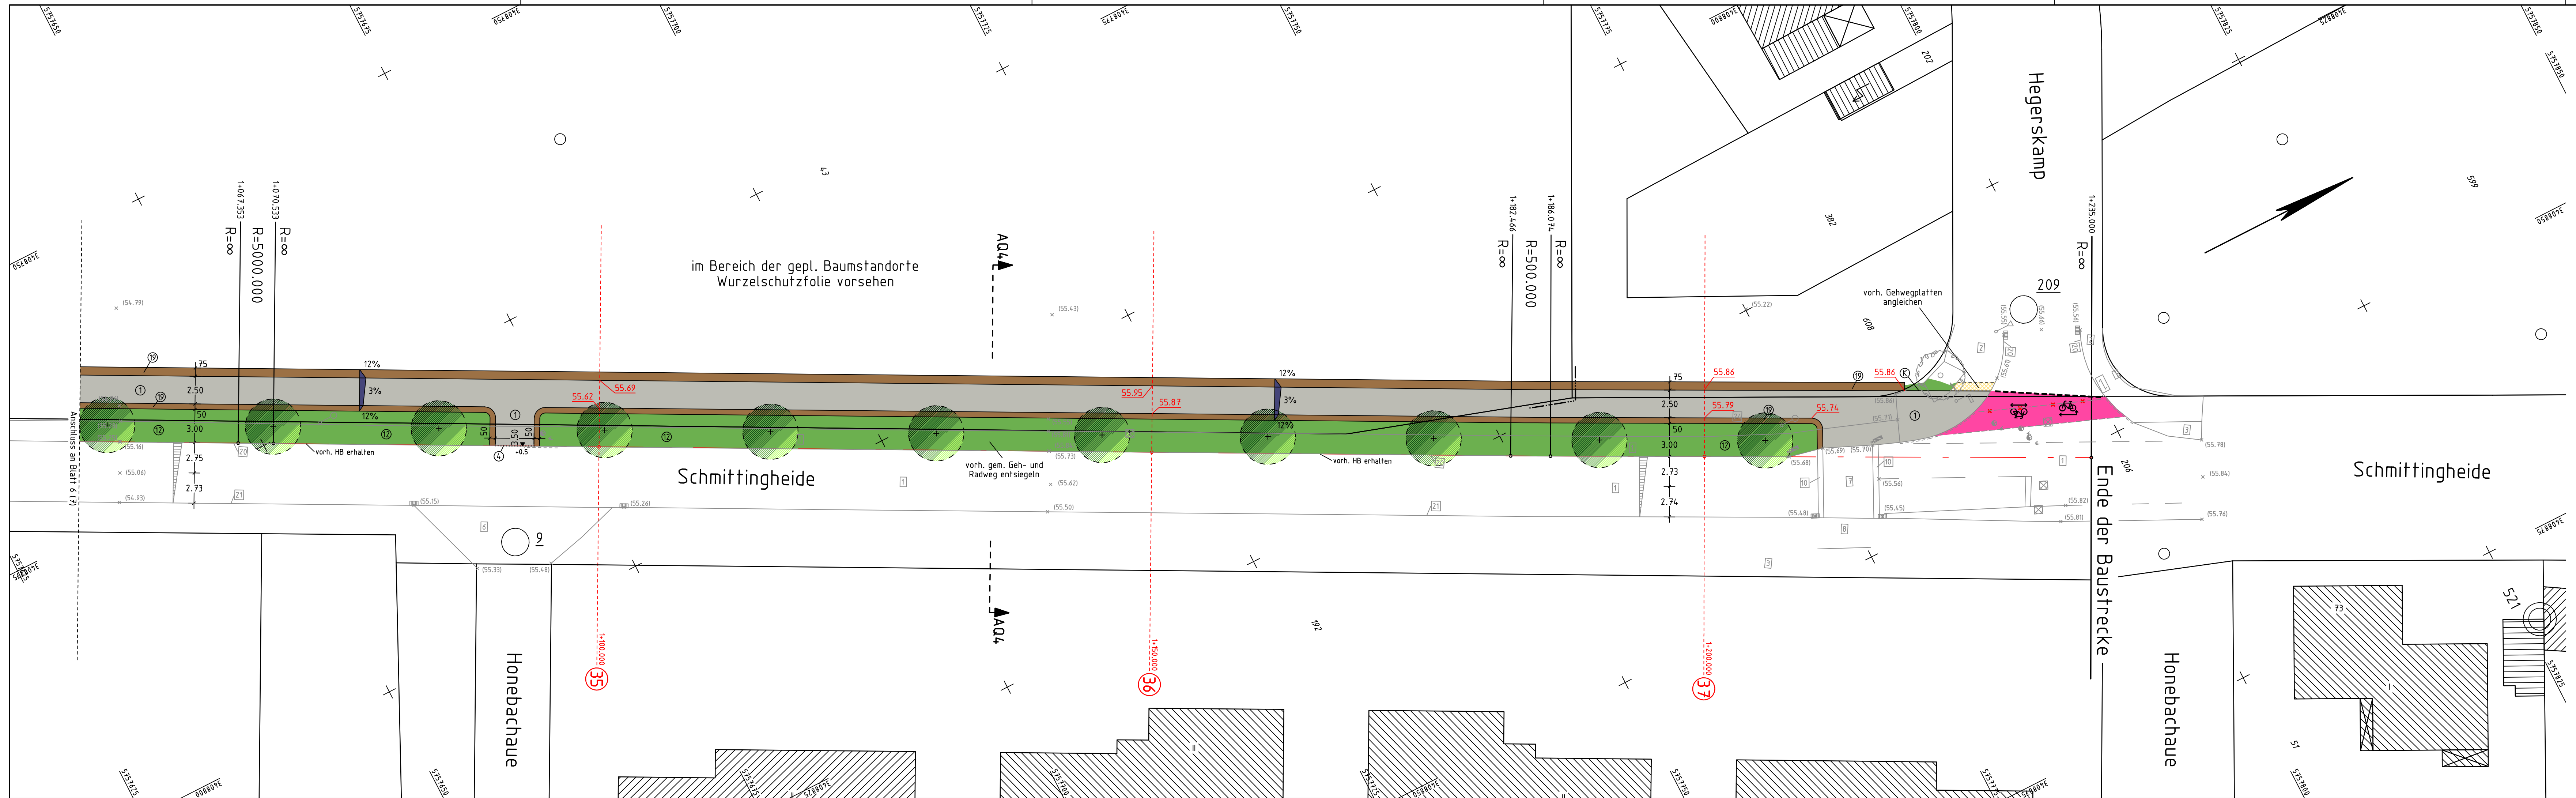

Legende :

- vorh. Material
- 1 Asphaltbeton
 - 2 Gehwegplatten 30/30
 - 6 Betonsteinpfl. anth. 20/10
 - 7 Betonsteinpfl. anth. 16/16
 - 8 Betonsteinpfl. rot 20/10
 - 10 Betonsteinpfl. weiss
 - 12 Grün
 - 19 3-reihige Rinne
 - 20 HB + 1-reihige Rinne
 - 21 HB + 2-reihige Rinne
 - 22 Betonrinne 50
 - 23 Schotter
 - 24 unbefestigt
 - 25 SB + 1-reihige Rinne
 - 26 Beton
- vorh. Baum
- vorh. Baum
 - vorh. Baum entfällt
 - vorh. Ablauf
 - vorh. Ablauf entfällt
 - vorh. Absperpfosten
 - vorh. Absenkung
 - vorh. Zaun
 - vorh. Zufahrt/Zugang
 - vorh. Leuchte LPH
 - vorh. Höhen
- gepl. Material
- 1 Asphaltbeton
 - 3 Betonsteinpfl. grau 20/10/8
 - 4 Betonsteinpfl. grau 16/16/14
 - 6 Betonsteinpfl. anth. 20/10/8
 - 12 Grünfläche
 - 19 Bankette
 - 20 Deckschicht ohne Bindemittel
 - 21 Mulde
 - 3 Hochbordstein 15/30/100
 - 4 abgesenkter Hochbordstein (Mittelstein) 15/20 r=2
 - W Winkelkante 27/22/6/50
 - K Kantenstein 25/6/100
- gepl. Baum
- gepl. Rinnenablauf
 - gepl. Seitenablauf
 - gepl. Absperpfosten
 - gepl. Leitpfosten
 - gepl. Absenkung h=3.0 cm
 - gepl. Absenkung h=0.5 cm
 - gepl. Zaun
 - gepl. Leuchte Modell..... LPHm
 - gepl. Höhen: Rinne, Asphalt, Pflaster
 - OK Bord / Kantenstein

Im Bereich der geplanten Bäume sind bei einem Abstand der Stammachse zur Außenhaut der Versorgungsanlage < 2,50 m Schutzmaßnahmen gemäß DVGW-Arbeitsblatt GW 125 in Abstimmung mit der Stadt Münster, Amt für Grünflächen und Umweltschutz, sowie den Stadtwerken Münster, Abteilung Gas-, Wasser- und Stromversorgung erforderlich.

Beleuchtungskabel auf ges. Ausbaulänge des Radweges mit verlegen.

- Zur Planung gehören folgende Pläne:
- Reg. Nr. 10 185 Plan 1 Blatt 1-7 Lageplan
 - Reg. Nr. 10 186 Plan 2 Blatt 1-7 Unterflurplan
 - Reg. Nr. 10 187 Plan 3 Blatt 1-2 Ausbaugerschnitt
 - Reg. Nr. 10 188 Plan 4 Blatt 1 Höhenplan
 - Reg. Nr. 10 189 Plan 5 Blatt 1-8 Querprofile
 - Reg. Nr. 10 190 Plan 6 Blatt 1-7 Grunderwerbsplan

5			
4			
3			
2			
1			
Nr.	Art der Änderung	Datum	Name

Entwurfsbearbeitung		Datum	Name
p.Nelle INGENIEURGESELLSCHAFT		bearbeitet	April 2011
Rektorsweg 106 48159 Münster Telefon (0251) 974 339 -0 Fax (0251) 239 77 79	Straßenplanung Wasserwirtschaft Vermessung Lärmschutz Bauleitung Leistungsdokumentation GDV	gezeichnet	April 2011
		geprüft	

Projekt Nr.:	10 185
Plan Nr.:	7(7)
Blatt Nr.:	1
Str. Schlüssel:	1
Anlage Nr.:	1

Lageplan	Maßstab
	Lageplan 1 : 250
	Längen 1 : / Höhen1 :

bearbeitet	Datum	Name
gezeichnet		Wittkamp
geprüft		

genehmigt :
Münster, den
i. A. Tiefbauamt

STADT MÜNSTER
Tiefbauamt
Planung

Heumannsweg /
Schmittingheide

gemeinsamer Zweirichtungsgeh- und
Radweg zwischen den Knotenpunkten
Lindberghweg / Heumannsweg und
Hegerskamp / Schmittingheide

Stand: 10.08.2011