


SCHNITT / ANSICHT

Anlage 2 c
zur VI/ 0701/ 2011

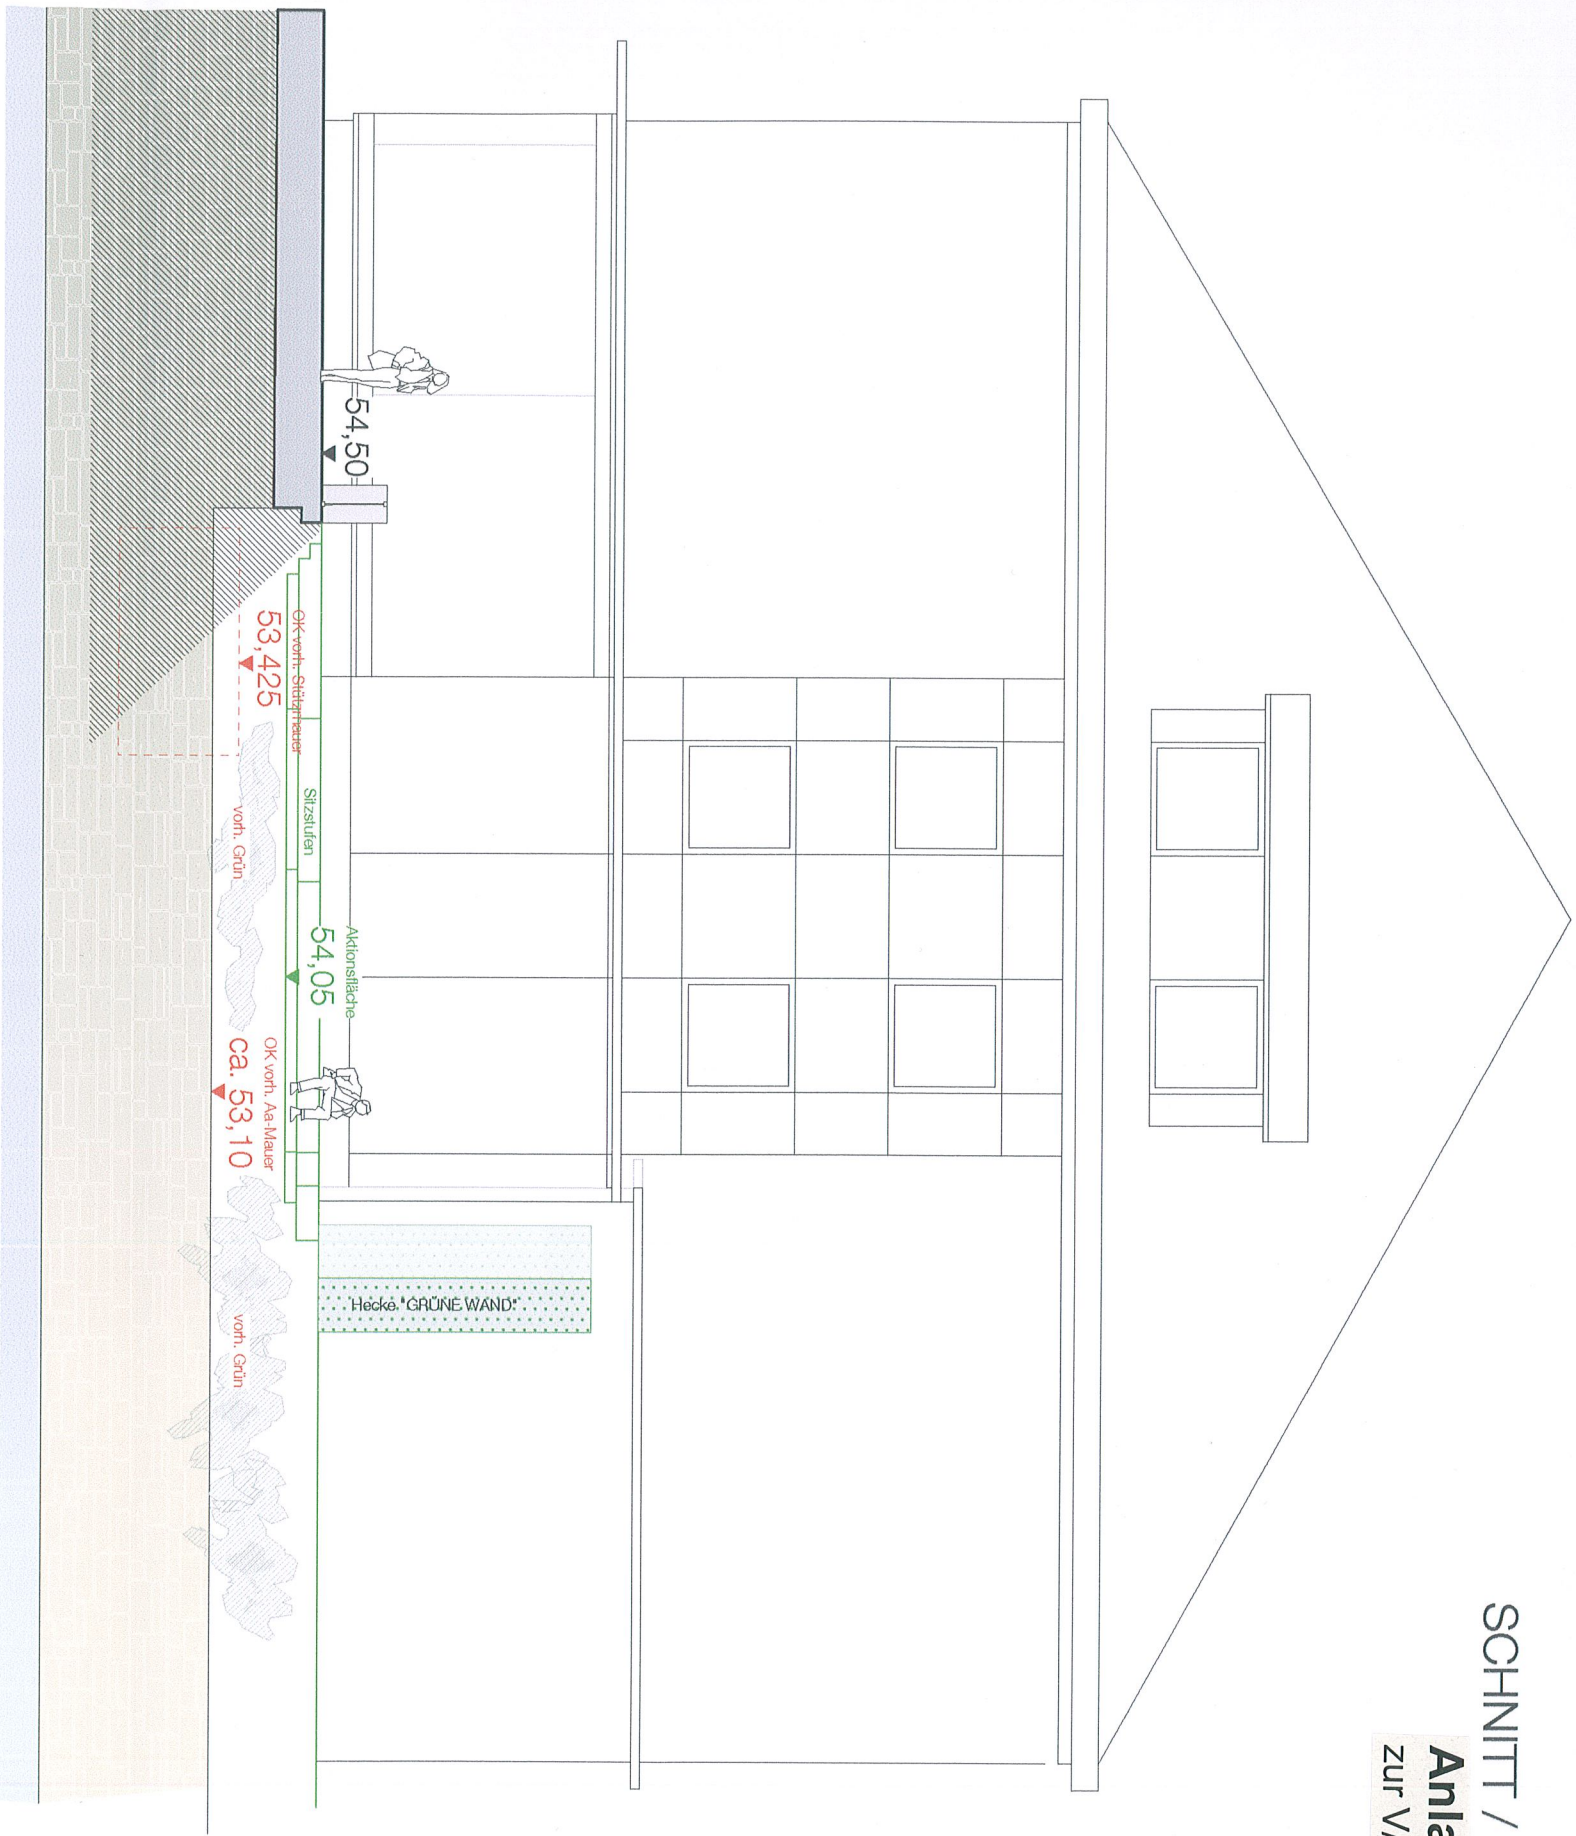

GRUNDRISS

