



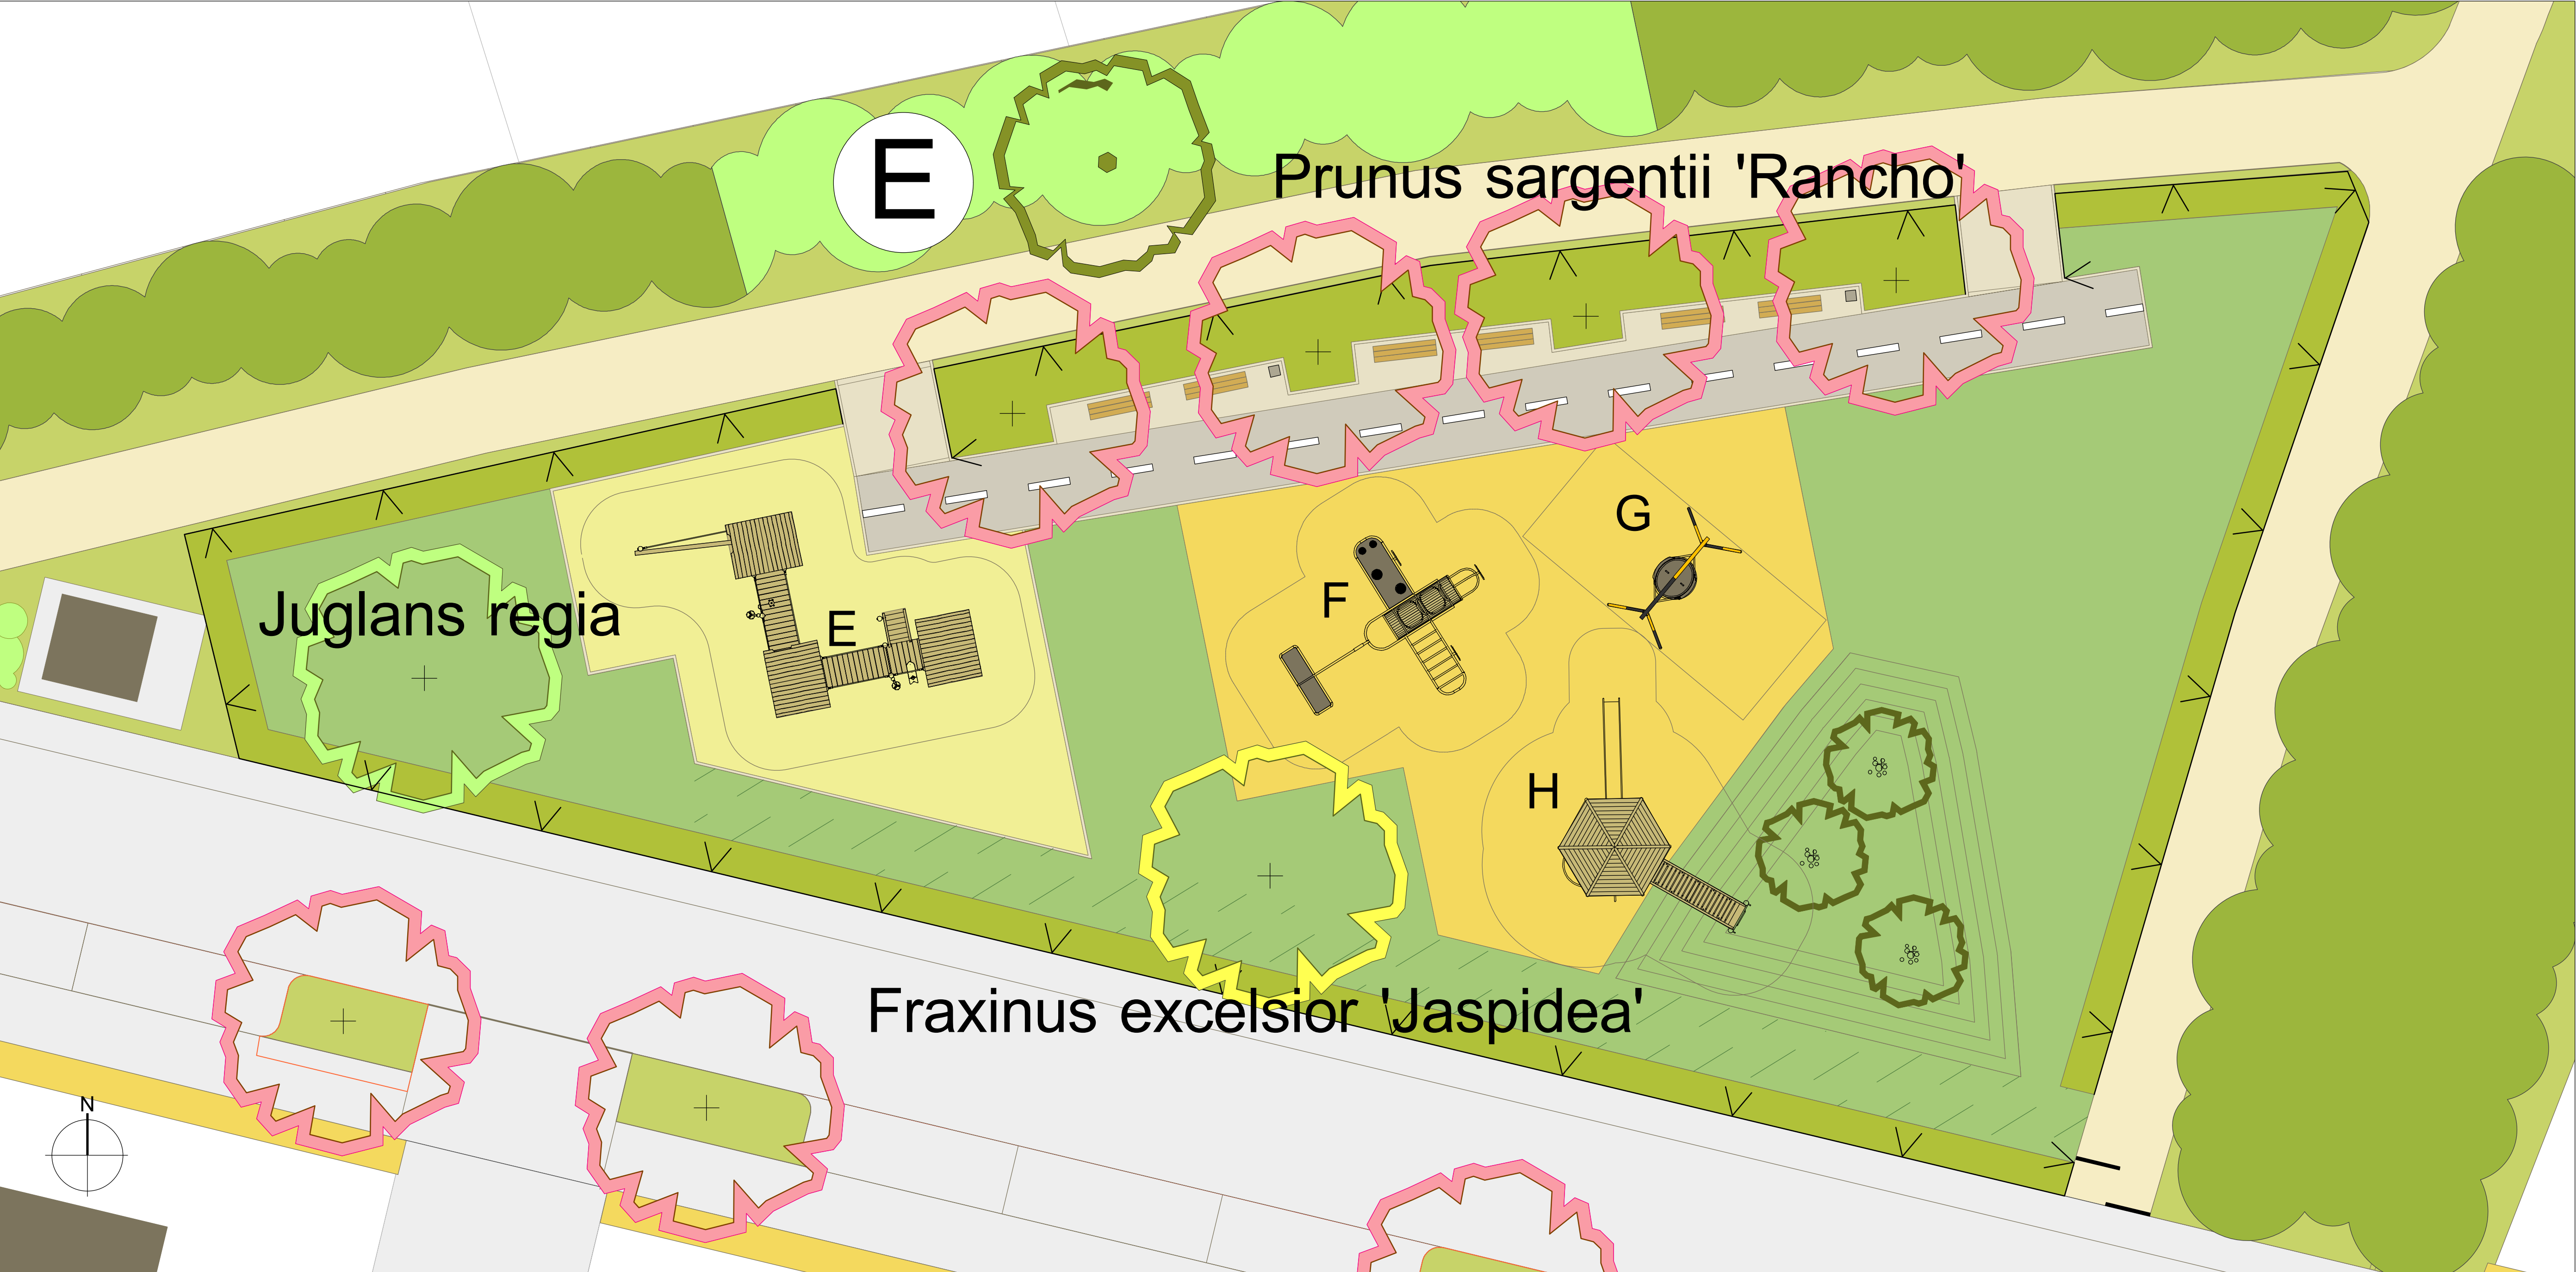


- Legende**
- Grenze des Bearbeitungsgebietes
- Flächenbefestigung**
- Betonrechteckpflaster 10/20, grau
 - Einfassungsstein 6/25, grau
 - Gehwegplatten 25/5, anthrazit
 - Betonrechteckpflaster 10/20, weiß
 - wassergebundene Wegedecke
 - Spiele sand
 - Fallschutzflächen aus Sand
- Begrünung**
- Landschaftsrasen
 - Spielrasen
 - Pflegeweg aus Schotterrasen
 - Hecke (Carpinus betulus, 80 cm)
- Baum - Bestand
Baum - Planung
- Ausstattung**
- Bank mit Lehne
 - Abfallsammler
 - Absperrpoller
 - Wegebarriere
- Spielgeräte**
- E Pfahlhaus-Hangar mit Windsack
 - F Flugzeug mit Wippelementen
 - G Nestschaukel
 - H Tower mit Radarantenne, Rutsche, Hängebrücke und Kletterelementen


Spielbereich B: Kinderspielplatz Millingheide M 1:100

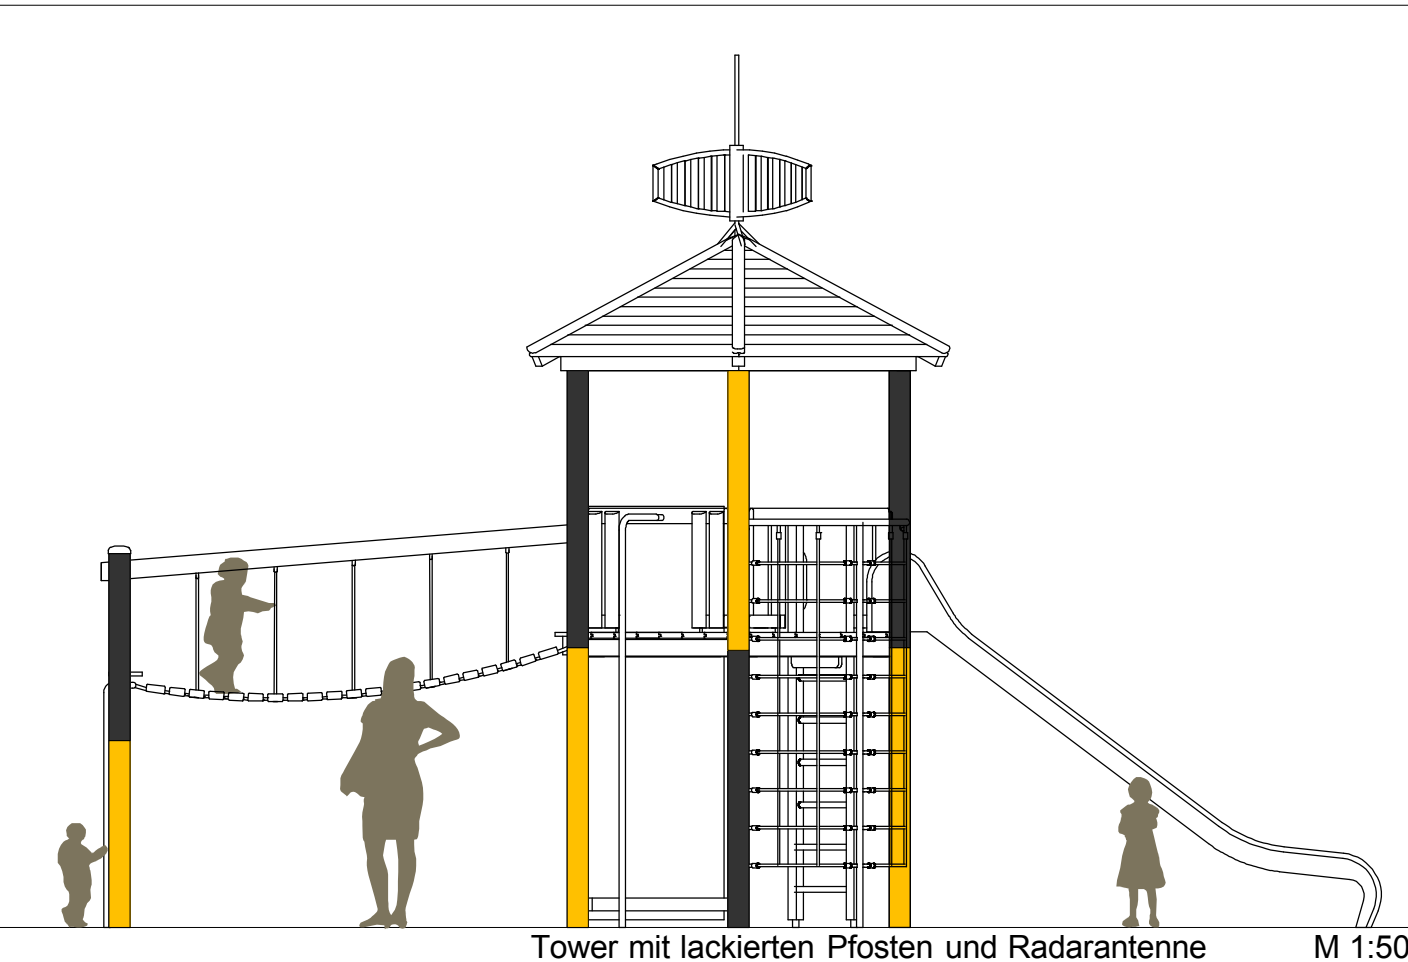


Tower mit lackierten Pfosten und Radarantenne M 1:50

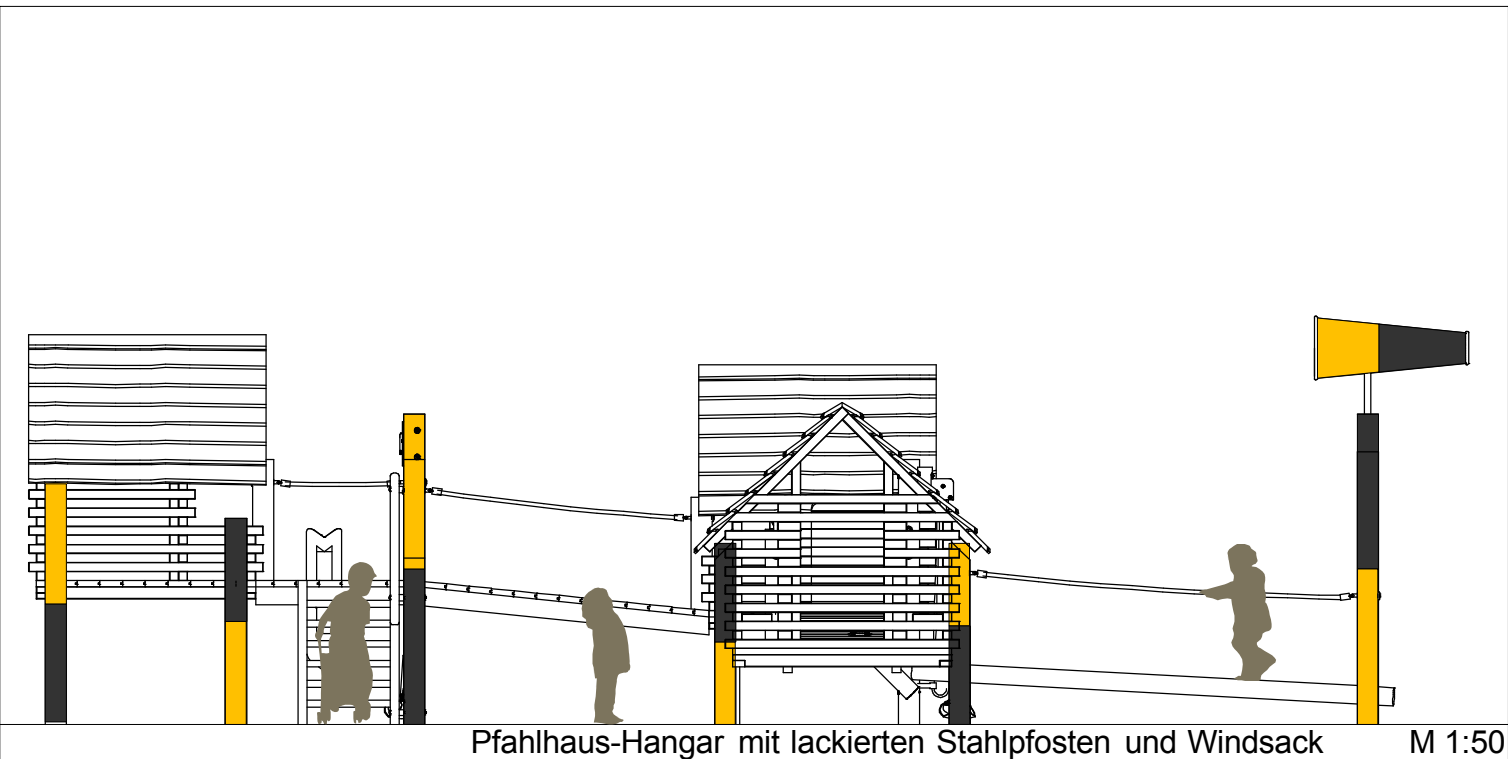

Pfahlhaus-Hangar mit lackierten Stahlpfosten und Windsack M 1:50

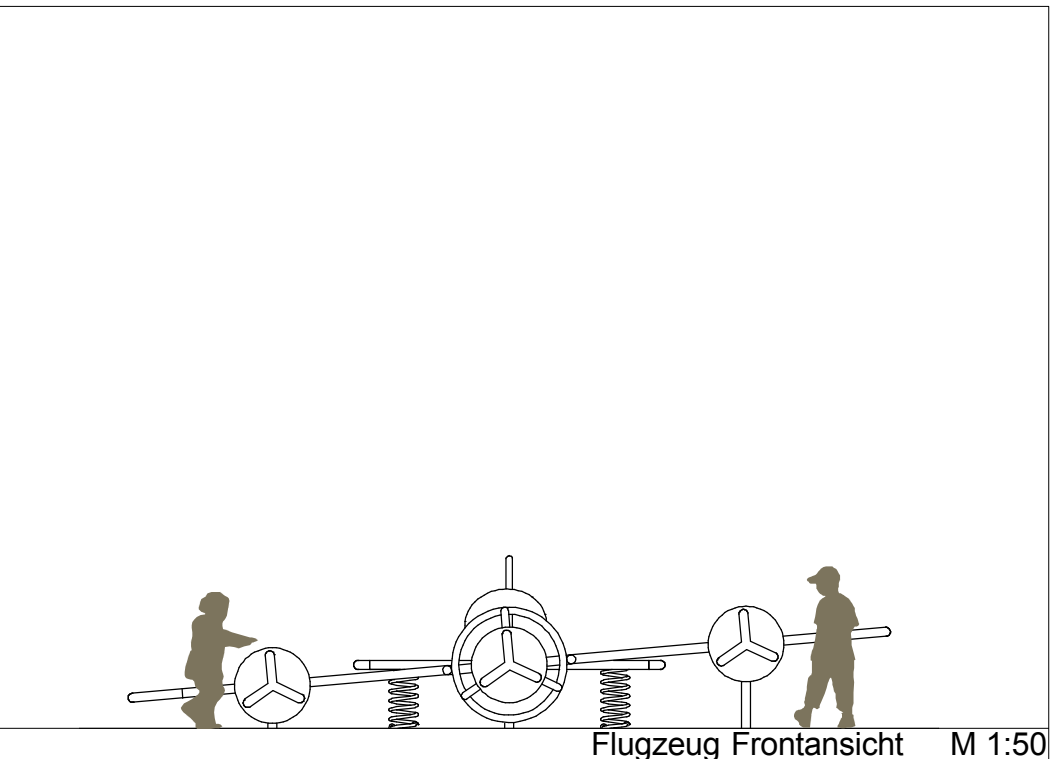

Flugzeug Frontansicht M 1:50

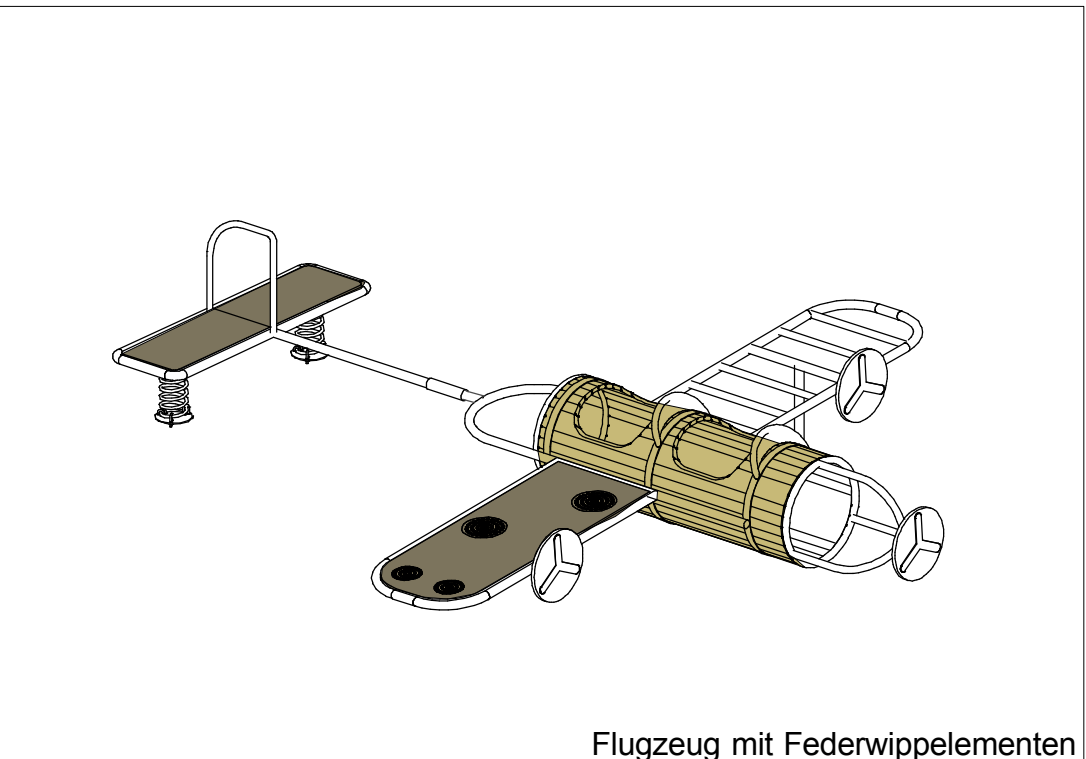

Flugzeug mit Federwippelementen

Nr.	Datum	Art der Änderung	Von
Notizen			
Anlage zur Vorlage V/0927/2011			
BAUVORHABEN		Projektnummer: 0808-0027	
Meesenstiege		Datenname: Meesenstiege_2011_12_13.vwx	
PLANINHALT		Gezeichnet: 13.12.2011	
SP Franz-Berding-Weg, Entwurf, Plan-Nr. K289/1		Geprüft:	
AUFTRAGGEBER		Maßstab:	
Wohn + Stadtbau GmbH Steinfurter Straße 65, 48164 Münster		1:100	
PLANVERFASSER:		Index:	
Ingenieurgesellschaft nts mbH			
Hauptstraße 63 - 48165 Münster - Fon: +49 (0)51 2760 0 - Fax: +49 (0)51 2760 33 - info@nts-plan.de - www.nts-plan.de			