




GB	0
0.4	0.8
	E ₃

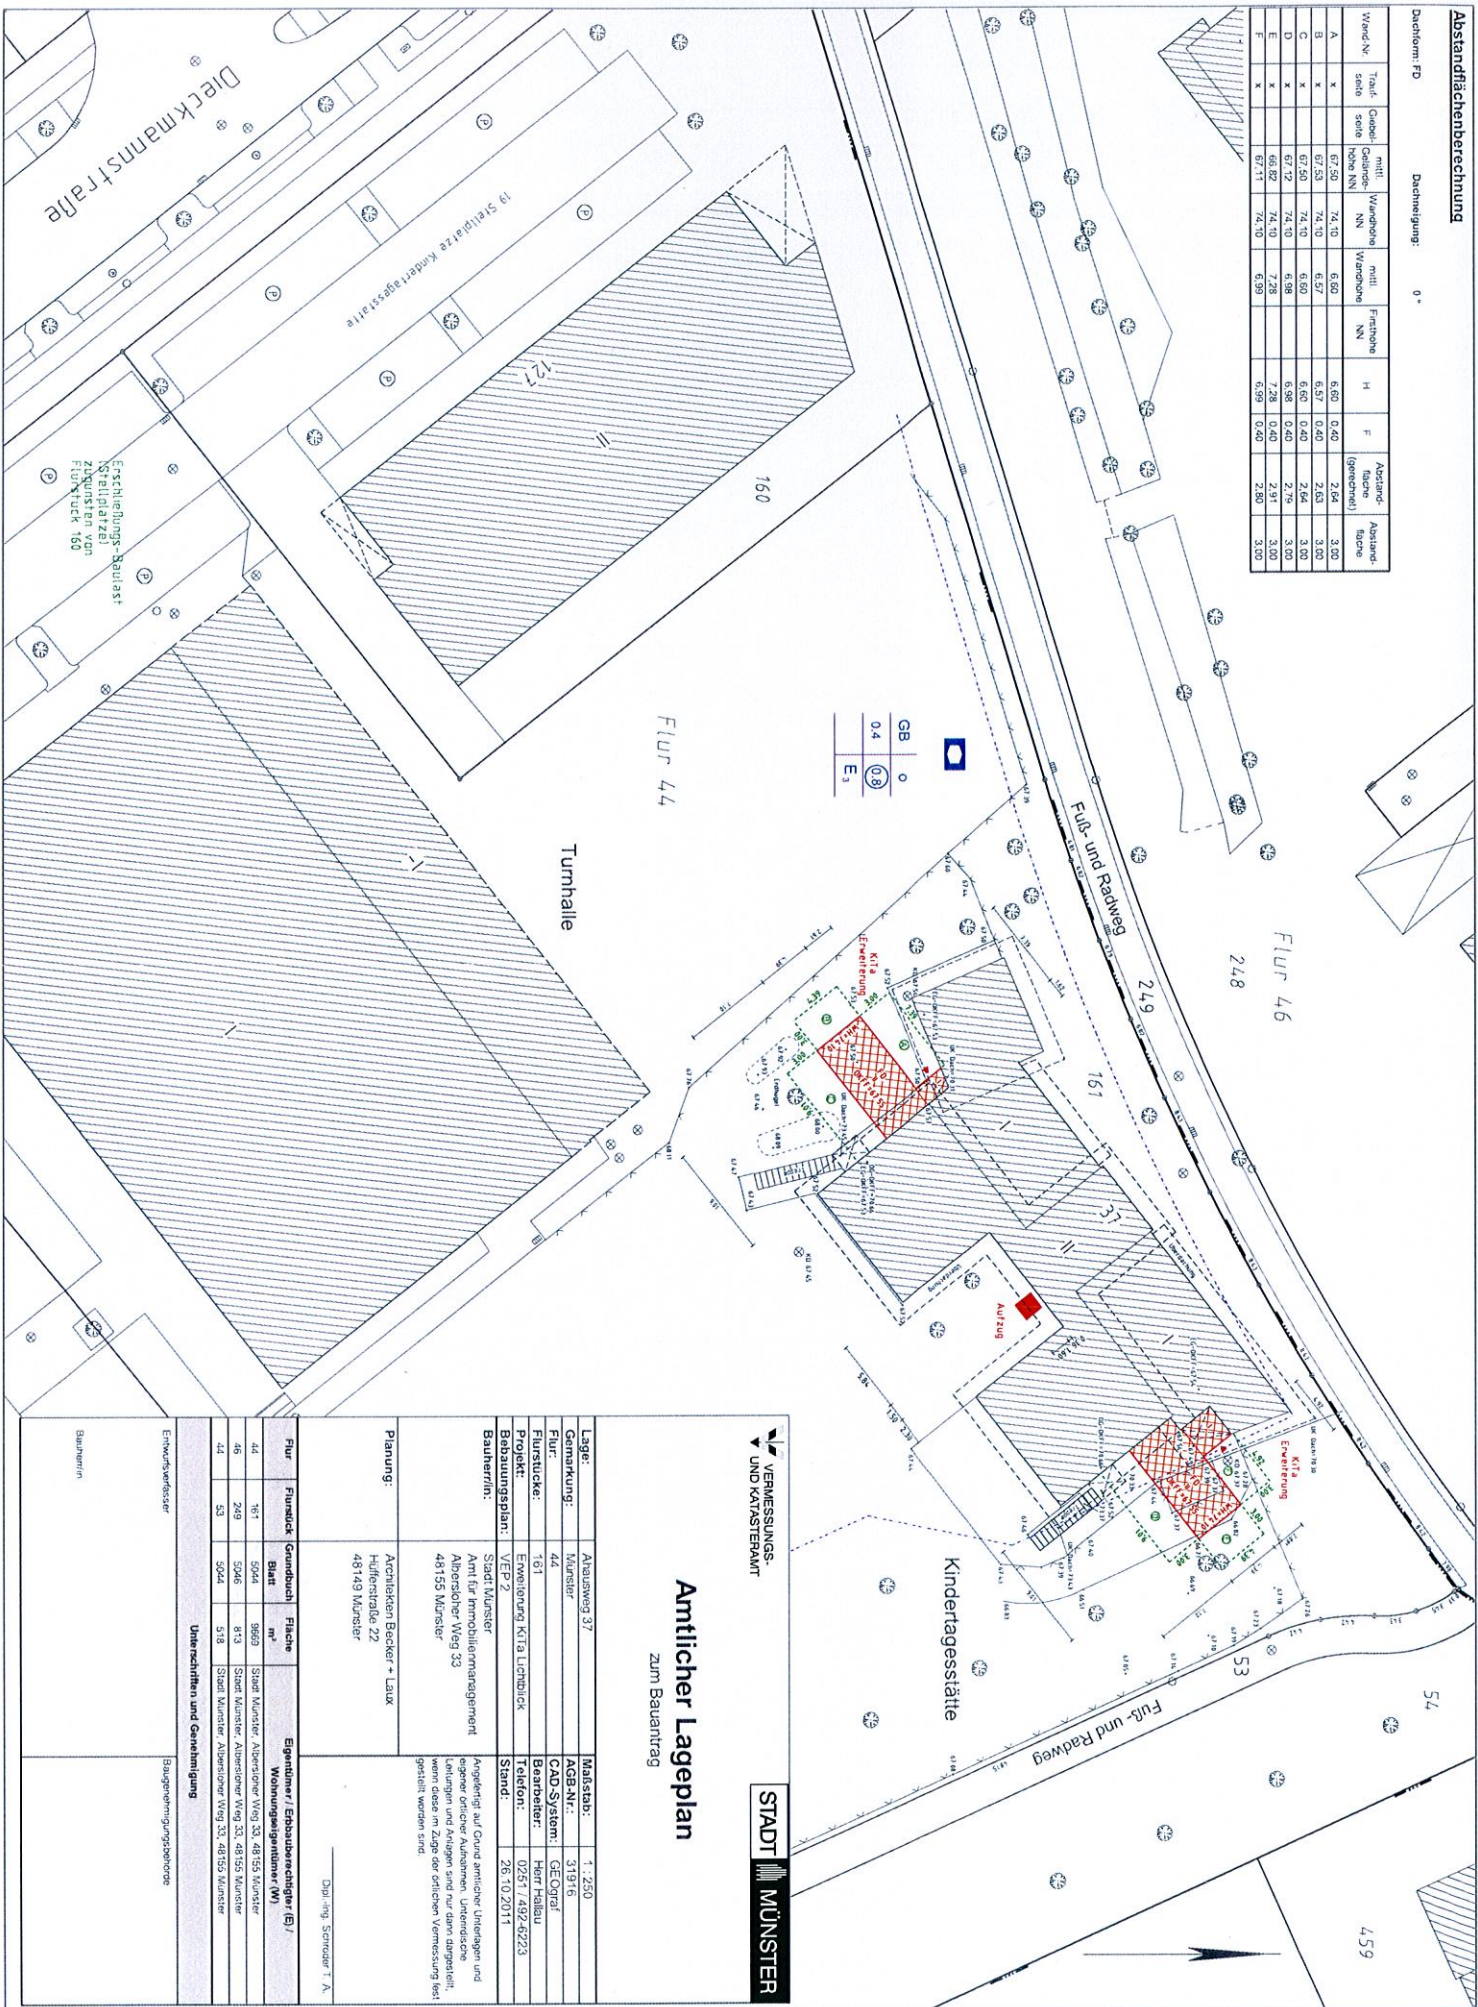

**VERMESSUNGS-
UND KATASTERAMT**

STADT MÜNSTER


Unterschriften und Genehmigung

Entwurfsvorlasser:


