


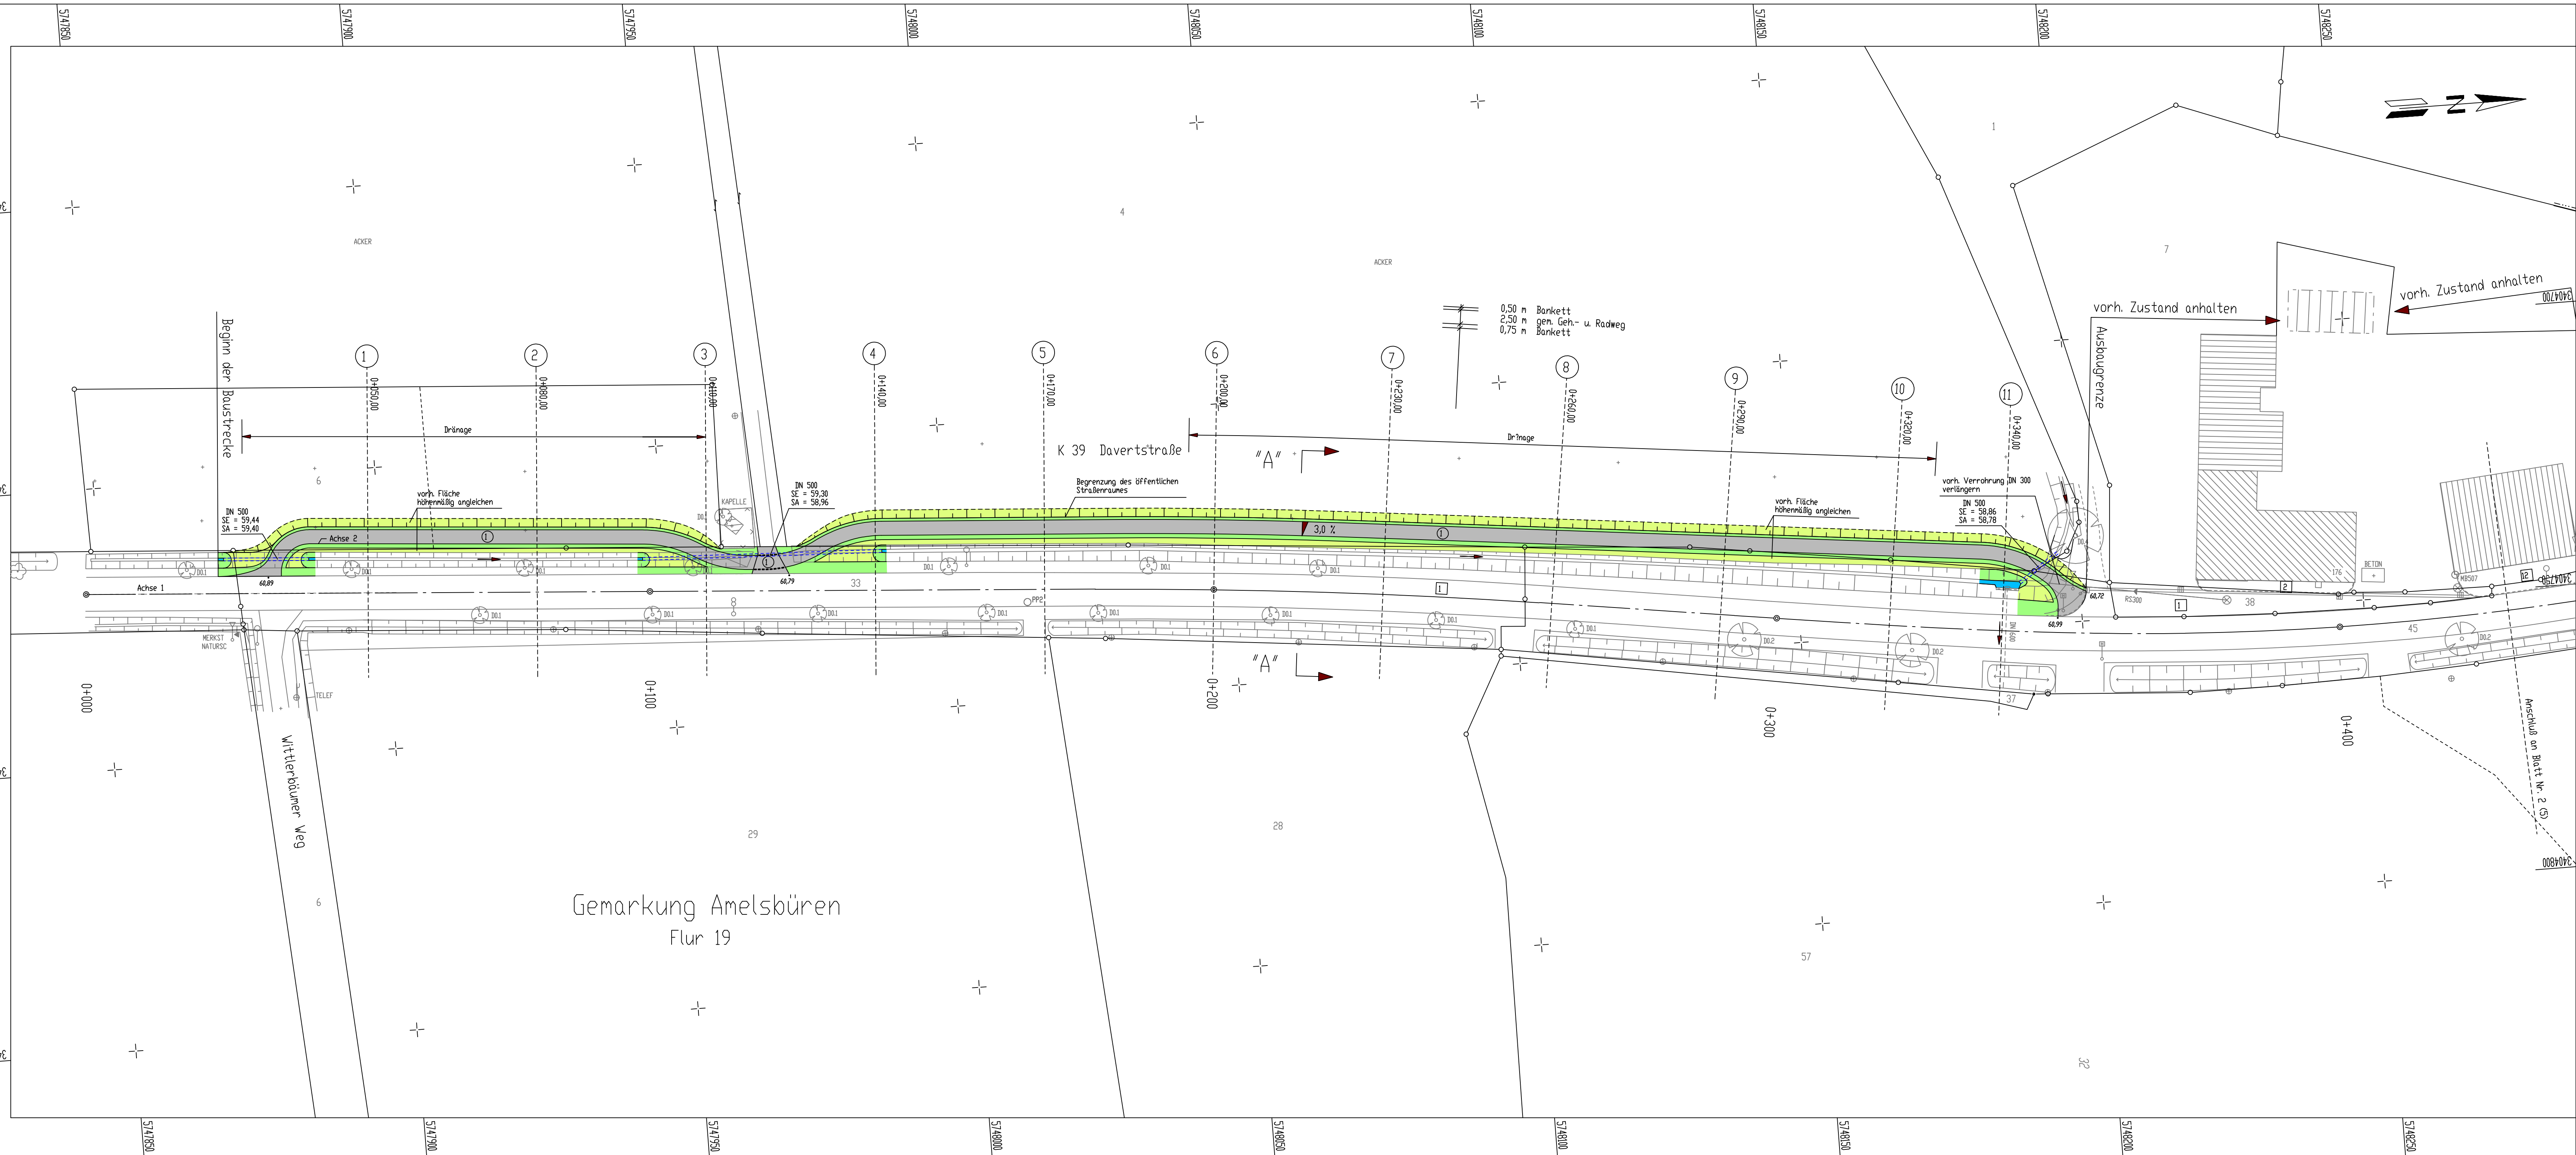

Legende

vorhanden:

- 1 Asphaltbeton
- 2 Gehwegplatten
- 12 Grünfläche

geplant:

- 1 Asphaltbeton
- 2 Gehwegplatten 24/24/8 cm
- 4 Betonsteinpfl. grau 16/16/14 cm
- 6 Betonsteinpfl. anthrazit 20/10/8 cm
- 12 Grünfläche

Querneigung

3,0%

Baum

Ablauf

Höhe

5			
4			
3			
2			
1			
Nr.	Art der Änderung	Datum	Name

Ingenieurgesellschaft - Beratende Ingenieure - Stadtplaner

nts

Vermessung und Leitungsdokumentation, Siedlungswasserwirtschaft und Wasserbau, Lärmschutz, Bauleitung, Architektur und Stadtplanung, Landschaftspflege, Schulungen

48165 Münster, Hansestraße 63, Tel: 02501/2760-0, Fax: 33, eMail: info@nts-plan.de

STADT MÜNSTER

Tiefbauamt

Planung

Unterlage :

Blatt Nr. : 1 (5)

Reg. Nr. : 9380

Lageplan

	Maßstab	
	1 : 500	
	Datum	Name
bearbeitet	Okt. 2004	Marciniak
gezeichnet	Okt. 2004	Marciniak
geprüft	Okt. 2004	H.Timm
Genehmigt : Münster , den 25.05.2005		
IA. gez. Garbe		
Abt. Straßen- und Brückenbau		

gem. Geh. - u. Radweg

Davertstraße

von Wittererbäumer Weg

(Stadtgrenze)

bis zum Bpl.Nr.416

in Amelsbüren