


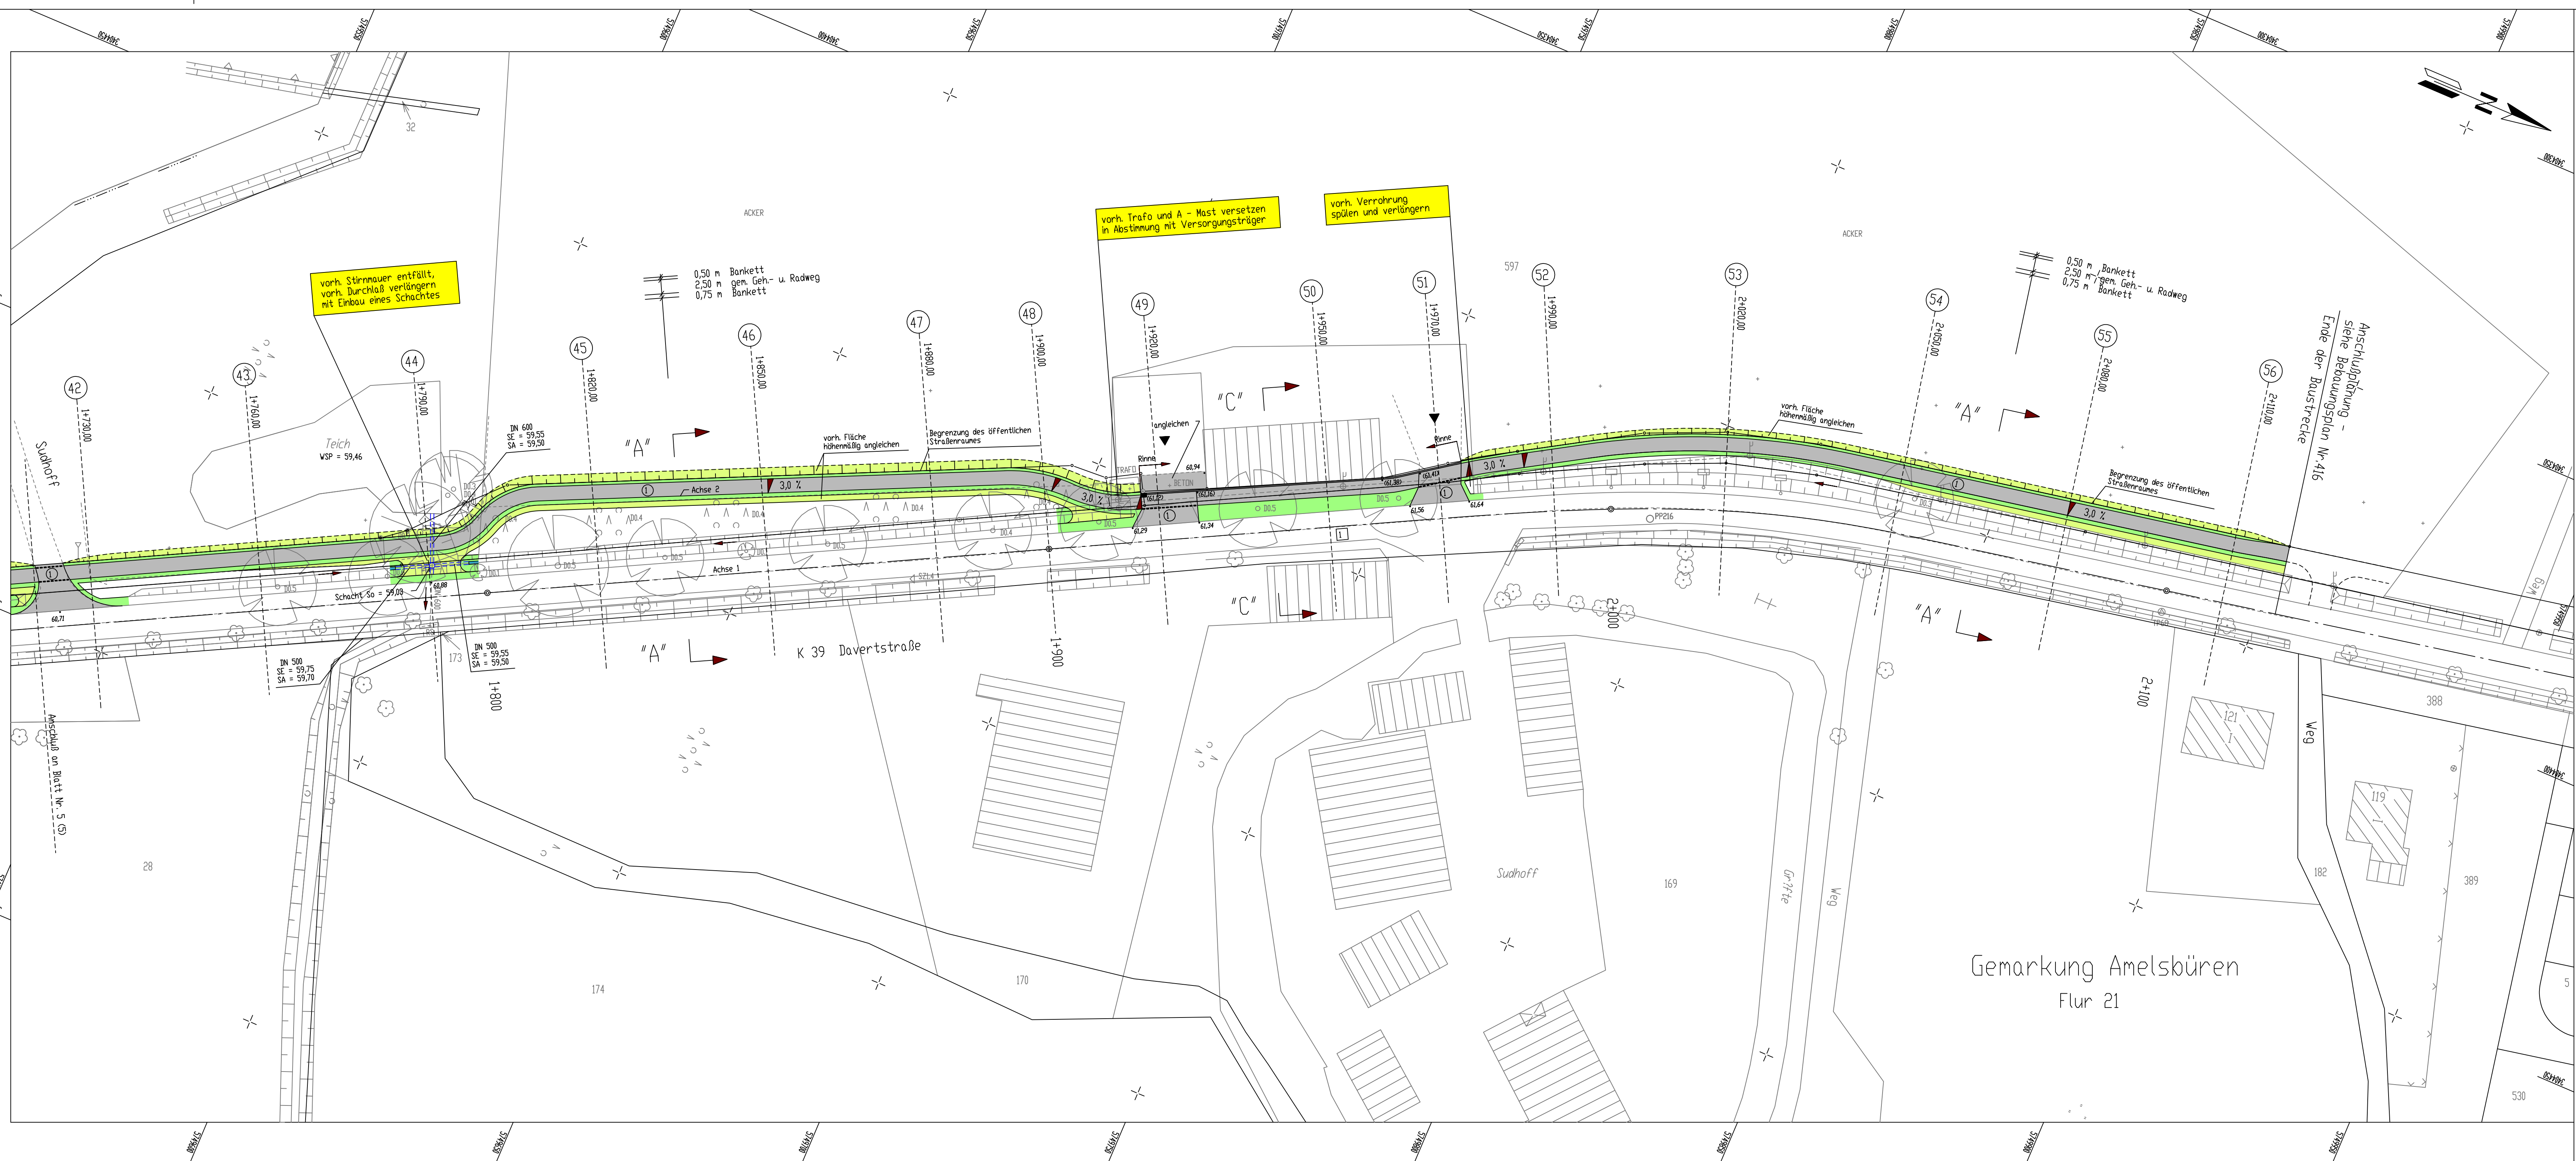

Legende

vorhanden:


- 1 Asphaltbeton
- 2 Gehwegplatten

- 12 Grünfläche

geplant:

- 1 Asphaltbeton
- 2 Gehwegplatten 24/24/8 cm
- 4 Betonsteinpfl. grau 16/16/14 cm
- 6 Betonsteinpfl. anthrazit 20/10/8 cm
- 12 Grünfläche

Querneigung

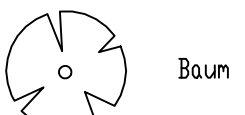

Ablauf

Höhe

Querneigung



Ablauf

Höhe

5			
4			
3			
2			
1			
Nr.	Art der Änderung	Datum	Name


Ingenieurgesellschaft - Beratende Ingenieure - Stadtplaner
Straßenbau- und Verkehrsplanung, Verkehrstechnik
Vermessung und Leitungsdokumentation, Siedlungswasserwirtschaft und Wasserbau, Lärmschutz, Bauleitung, Architektur und Stadtplanung, Landschaftspflege, Schulungen
48165 Münster, Hennestraße 63, Tel. 0251/2766-0, Fax: 33, eMail: info@nts-pla.de

Unterlage:

Blatt Nr.: 5 (5)

Reg. Nr.: 9380

Lageplan

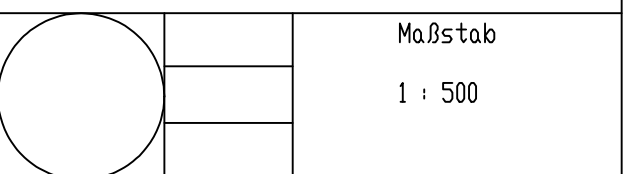

	Datum	Name
bearbeitet	Okt. 2004	Marciak
gezeichnet	Okt. 2004	Marciak
geprüft	Okt. 2004	H.Timm

Genehmigt:
Münster, den 25.05.2005

IA, gez. Garbe

Art. Straßen- und Brückenbau

STADT MÜNSTER

Tiefbauamt
Planung

gem. Geh. - u. Radweg
Davertstraße

vom Wittererbäumer Weg
(Stadtgrenze)
bis zum Bpl.Nr.416
in Amelsbüren