


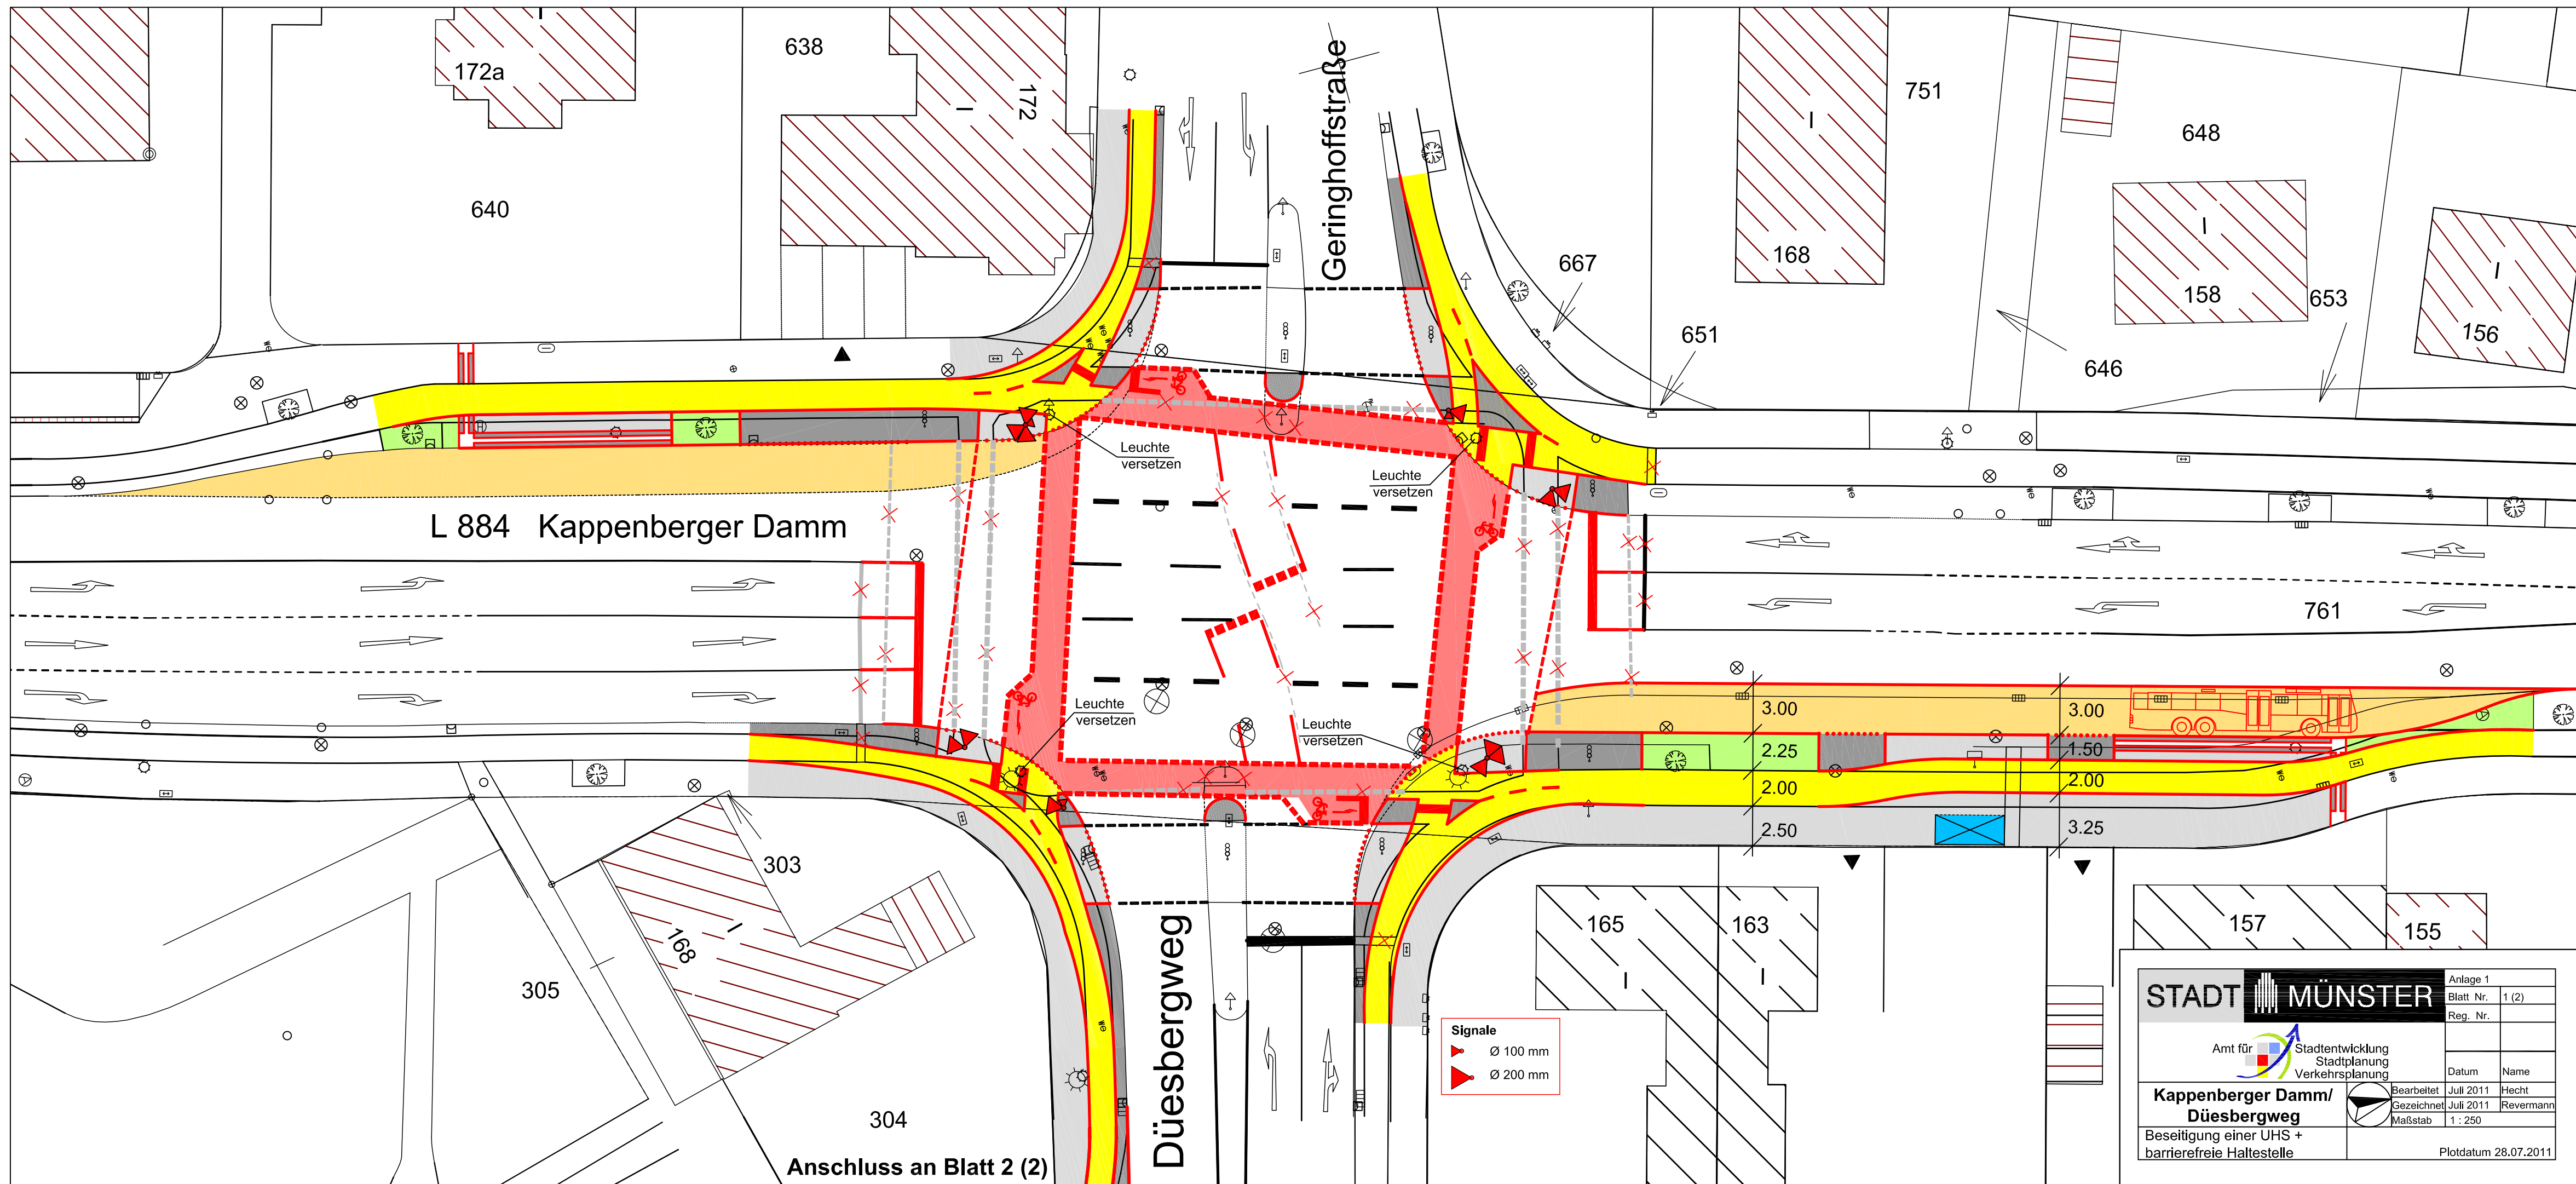

STADT MÜNSTER

Amt für Stadtentwicklung  
Stadtplanung  
Verkehrsplanung

Kappenberger Damm/  
Düesbergweg

Beseitigung einer UHS +  
barrierefreie Haltestelle

Anlage 1

Blatt Nr. 1 (2)

Reg. Nr.

Datum

Name

Bearbeitet

Gezeichnet

Maßstab

Jul 2011

Jul 2011

1 : 250

Hecht

Revermann

Plotdatum 28.07.2011