



Bestandsplan M 1:250

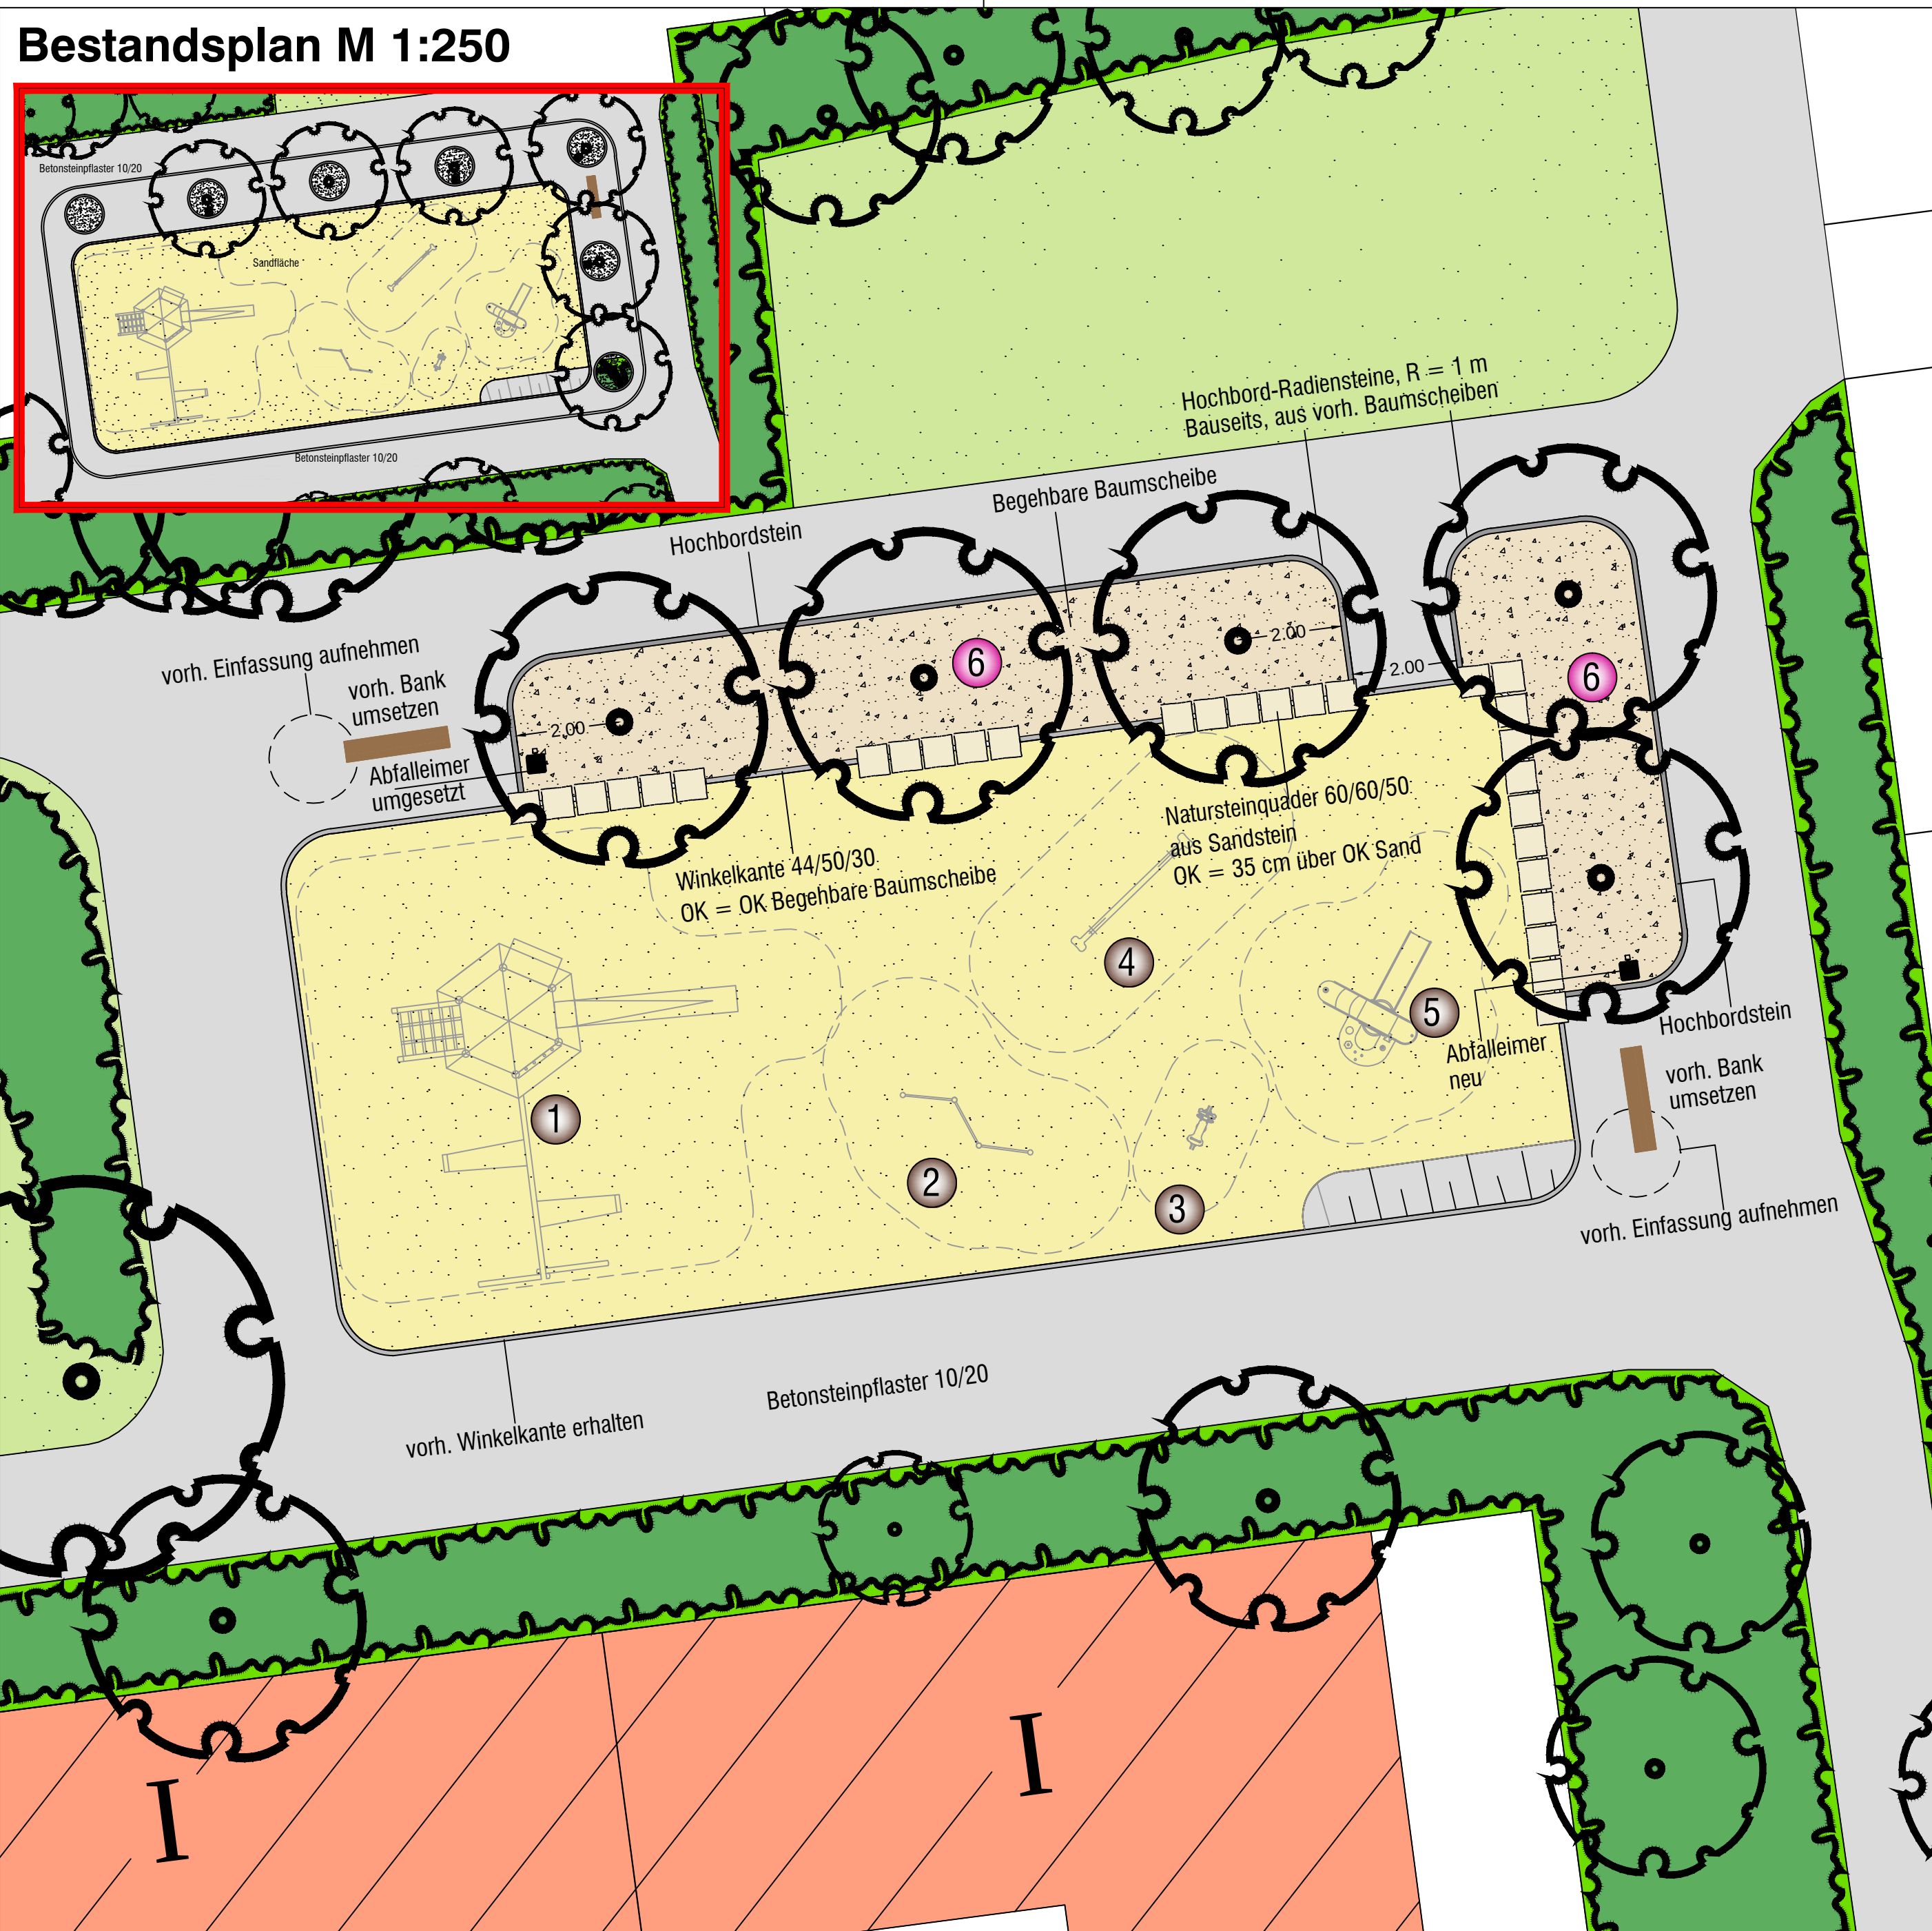

STADT MÜNSTER

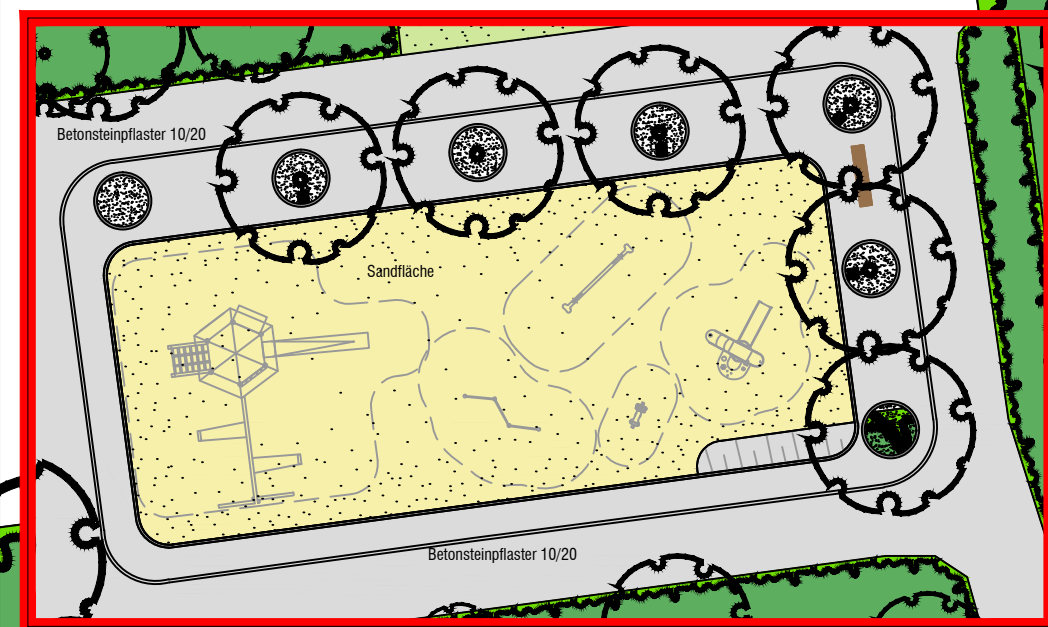

Legende

Bestand Spielgeräte

Neu 2012

- 1 Kombi-Anlage
Fa. Kompan Nr. MX 202 mit Kletternetz
- 2 Mehrfachreck
- 3 Federgerät Motorrad
Fa. Kompan Nr. M 130
- 4 Federgerät Albatros
Fa. Kompan Nr. M 143
- 5 Elfenhaus
Fa. Kompan Nr. M 623

- 6 Vergrößerung und Optimierung der Baumscheiben bestehender Zierkirschen



Projektnummer: SP Nr. 29510

Plan Nr.: K 806/3 Datum: 19.01.2012
alte Nr.: G 132/10 b

Amtsleiter: Bearbeitet:

gez. Bruns Dieckmann

Abteilungsleiter: Gezeichnet:

gez. Stoldt W. Eilert

Fachstellenleiter: Maßstab: 1:100

gez. Koolwaay

Geändert:

Index	Inhalt	Datum	Bearbeiter
...	...	...	...
...	...	...	...
...	...	...	...

STADT MÜNSTER



Amt für
Grünflächen und
Umweltschutz

Spielplatz Rubensstraße

Entwurf
Sanierung 2012